

**UCHWAŁA NR LXX/1709/17  
RADY MIASTA KRAKOWA**

z dnia 26 kwietnia 2017 r.

**w sprawie przystąpienia do sporządzenia miejscowego planu  
zagospodarowania przestrzennego obszaru „Kosocice II”.**

Na podstawie art. 14 ust. 1 ustawy z dnia 27 marca 2003 r. o planowaniu i zagospodarowaniu przestrzennym (t.j. Dz. U. z 2016 r., poz. 778, 904, 961, 1250 i 1579) uchwała się, co następuje:

§ 1. 1. Postanawia się o przystąpieniu do sporządzenia miejscowego planu zagospodarowania przestrzennego obszaru „Kosocice II” zwanego dalej „planem miejscowym”.




2. Granice obszaru objętego planem miejscowym określa załącznik graficzny stanowiący integralną część uchwały.

§ 2. Wykonanie uchwały powierza się Prezydentowi Miasta Krakowa.

§ 3. Uchwała wchodzi w życie z dniem podjęcia.

Przewodniczący Rady  
Miasta Krakowa

**Bogusław Kośmider**

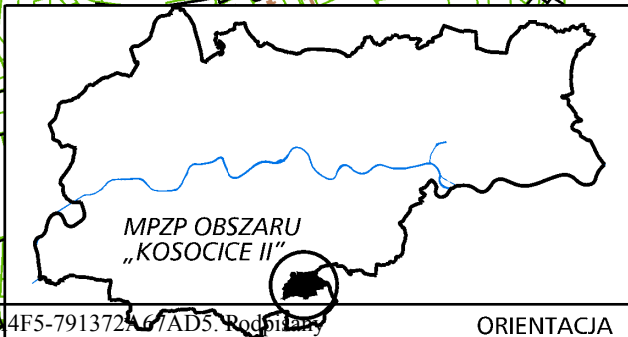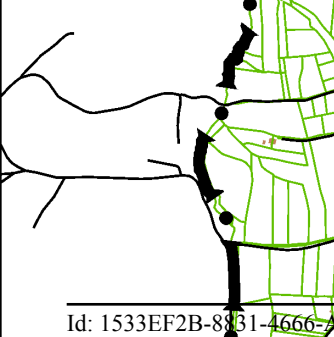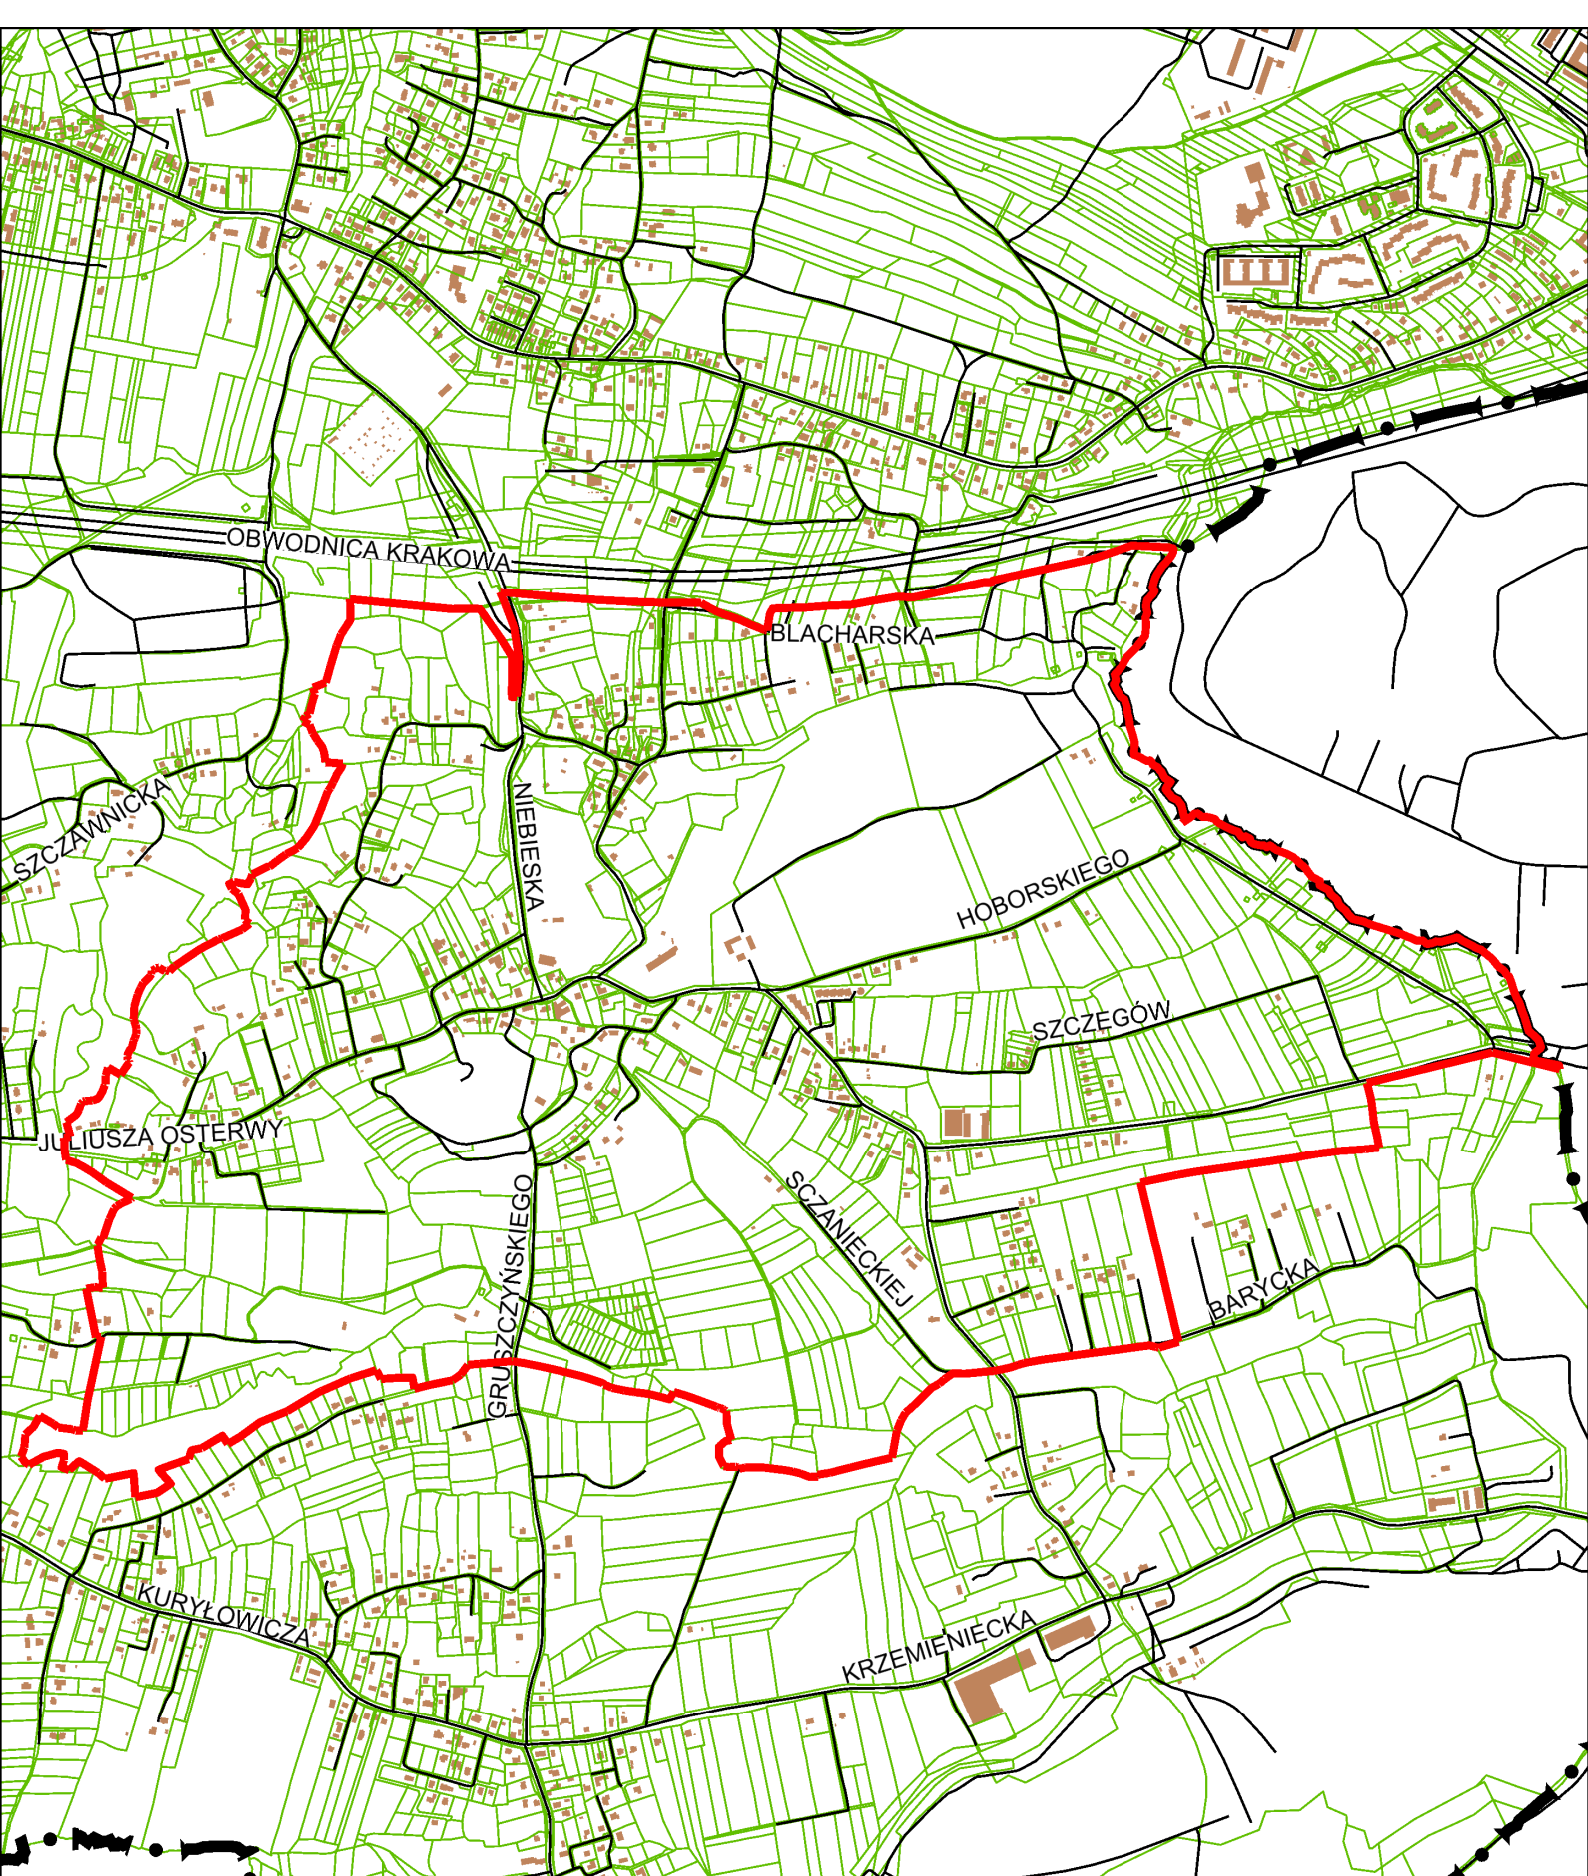

ZAŁĄCZNIK GRAFICZNY  
do uchwały Nr .LXX/1709/17.....  
RADY MIASTA KRAKOWA  
z dnia 26 kwietnia 2017 r.

**granicę obszaru objętego miejscowym planem zagospodarowania przestrzennego obszaru „Kosocice II”**



URZĄD MIASTA KRAKOWA  
BIURO PLANOWANIA PRZESTRZENNEGO