

**UCHWAŁA NR LXXXV/2114/17  
RADY MIASTA KRAKOWA**

z dnia 11 października 2017 r.

**w sprawie przystąpienia do sporządzenia miejscowego planu zagospodarowania  
przestrzennego obszaru „Centrum Nowej Huty II – części A, B, C”.**

Na podstawie art. 14 ust. 1 ustawy z dnia 27 marca 2003 r. o planowaniu i zagospodarowaniu przestrzennym (t.j. Dz. U. z 2017 r. poz. 1073) uchwała się, co następuje:

§ 1. 1. Postanawia się o przystąpieniu do sporządzenia miejscowego planu zagospodarowania przestrzennego obszaru „Centrum Nowej Huty II – części A, B, C” zwanego dalej „planem miejscowym”.



2. Granice obszaru objętego planem miejscowym określa załącznik graficzny stanowiący integralną część uchwały.

§ 2. Wykonanie uchwały powierza się Prezydentowi Miasta Krakowa.

§ 3. Uchwała wchodzi w życie z dniem podjęcia.

Wiceprzewodniczący Rady  
Miasta Krakowa

**Dominik Jaśkowiec**

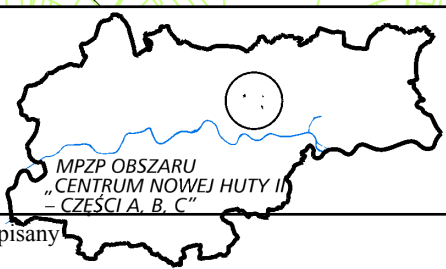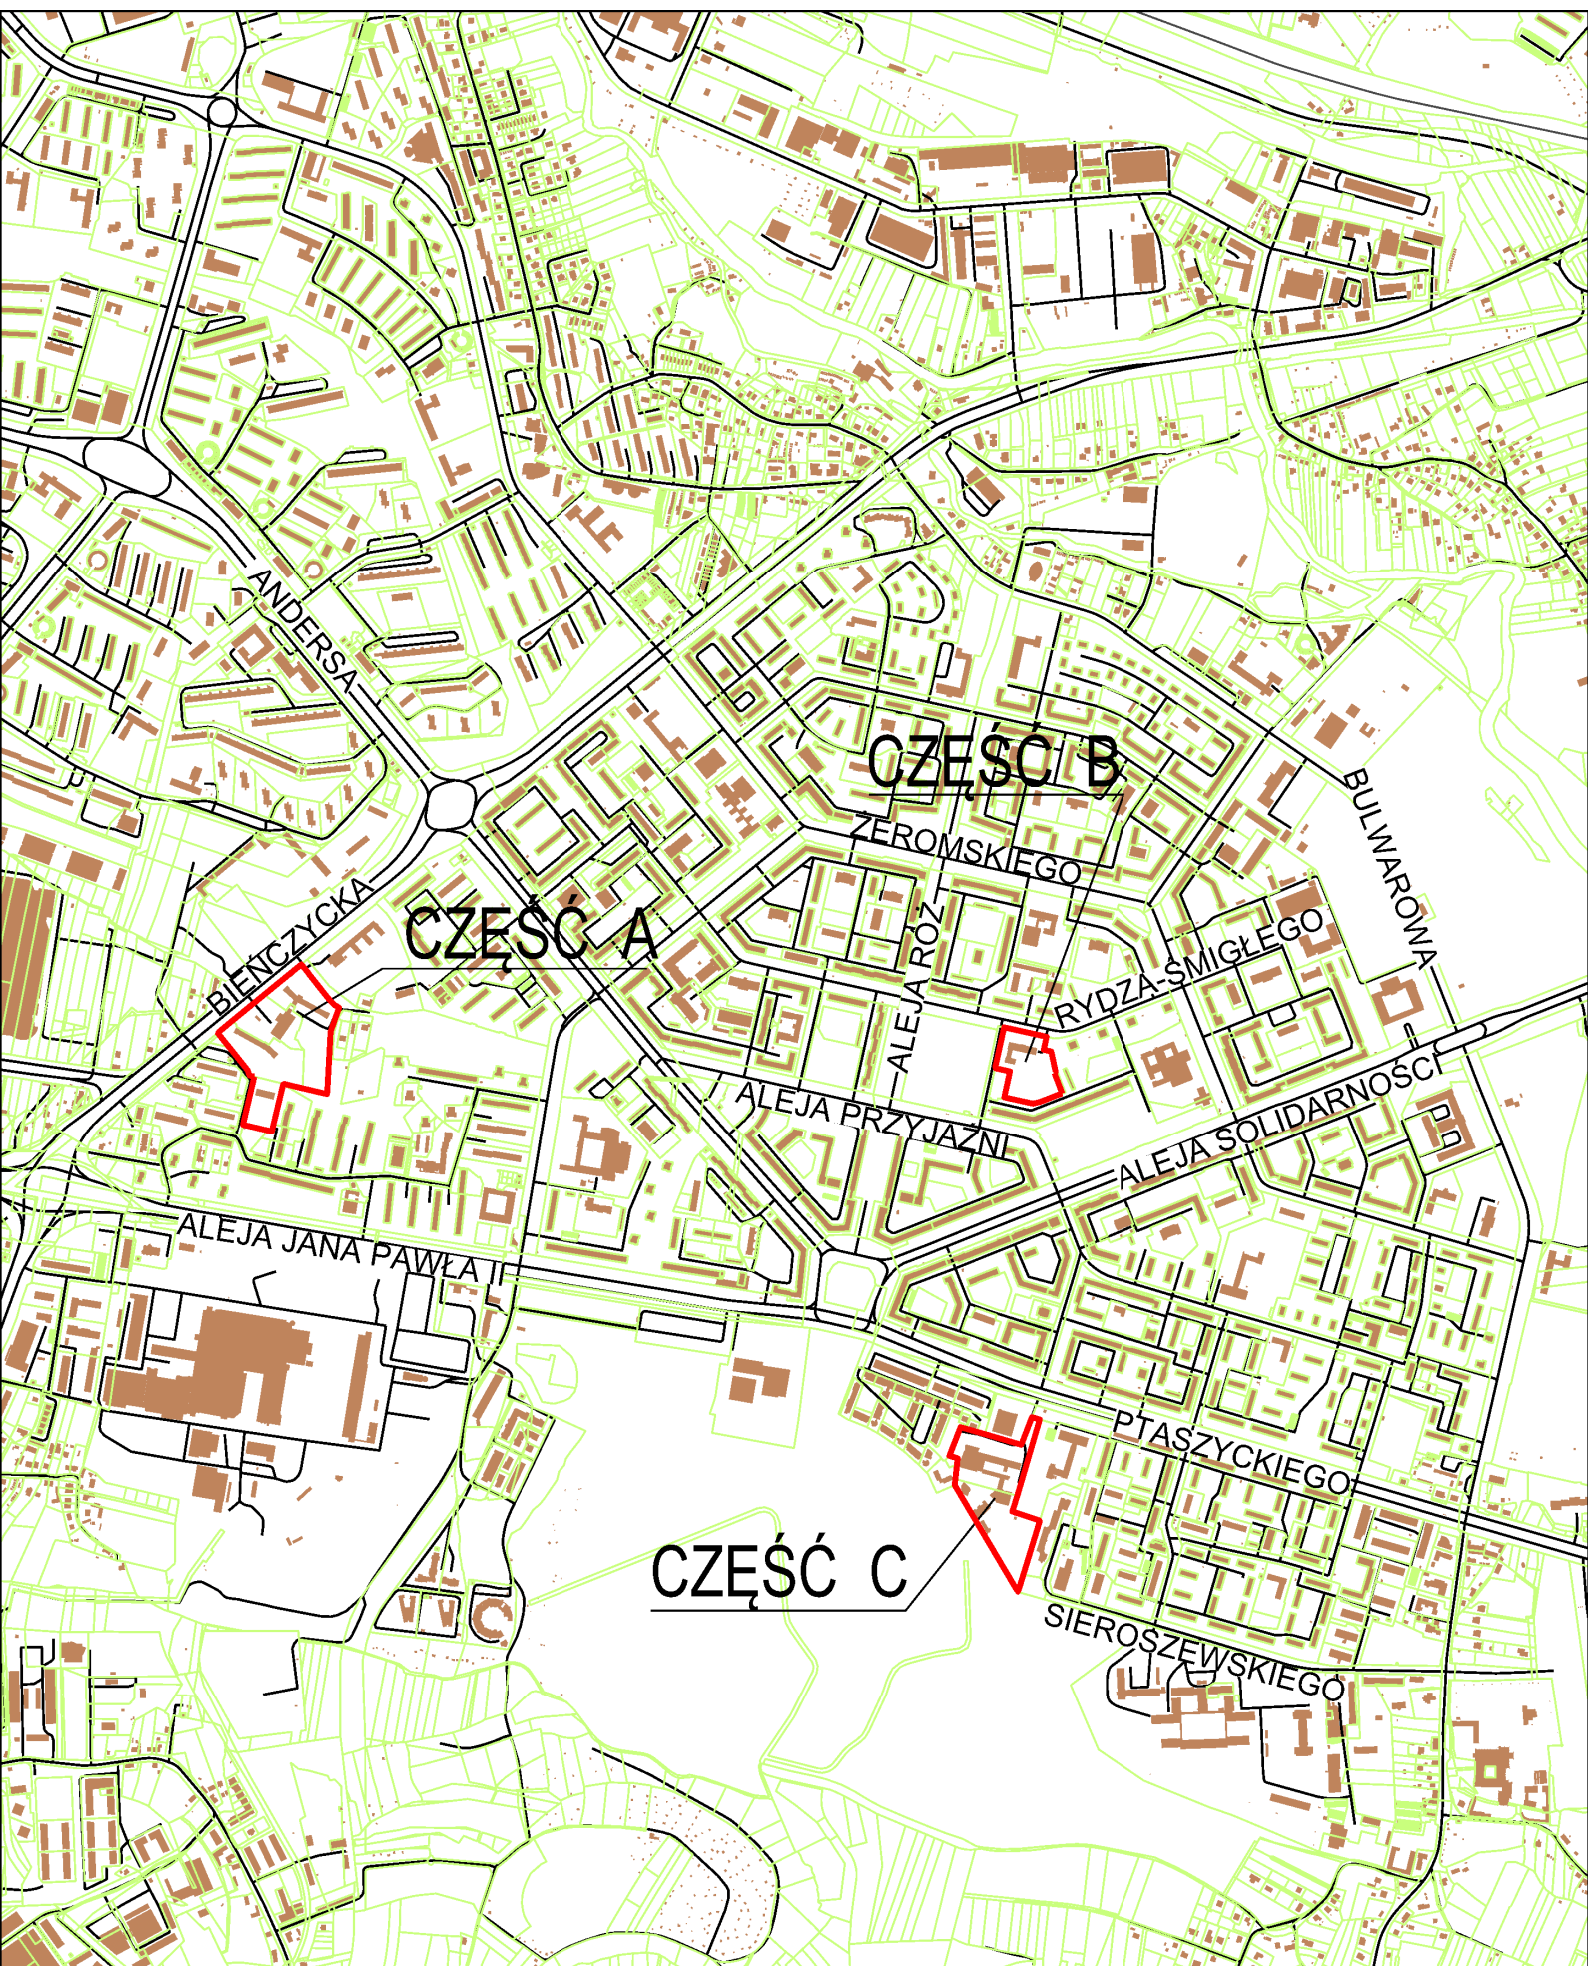

ZAŁĄCZNIK GRAFICZNY  
do uchwały Nr .LXXXVI/2114/17.....  
RADY MIASTA KRAKOWA  
z dnia .11. października 2017 r.

**—** granice obszaru objętego miejscowym  
planem zagospodarowania przestrzennego  
obszaru „Centrum Nowej Huty II – części A, B, C”

