

**UCHWAŁA NR XIII/230/19  
RADY MIASTA KRAKOWA**

z dnia 10 kwietnia 2019 r.

**w sprawie przystąpienia do sporządzenia miejscowego planu  
zagospodarowania przestrzennego obszaru „Kombinat”.**

Na podstawie art. 14 ust. 1 ustawy z dnia 27 marca 2003 r. o planowaniu i zagospodarowaniu przestrzennym (Dz. U. z 2018 r., poz. 1945 i z 2019 r., poz. 60) uchwała się, co następuje:

§ 1. 1. Postanawia się o przystąpieniu do sporządzenia miejscowego planu zagospodarowania przestrzennego obszaru „Kombinat” zwanego dalej „planem miejscowym”.


2. Granice obszaru objętego planem miejscowym określa załącznik graficzny stanowiący integralną część uchwały.

§ 2. Wykonanie uchwały powierza się Prezydentowi Miasta Krakowa.

§ 3. Uchwała wchodzi w życie z dniem podjęcia.

Wiceprzewodniczący Rady  
Miasta Krakowa

**Michał Drewnicki**

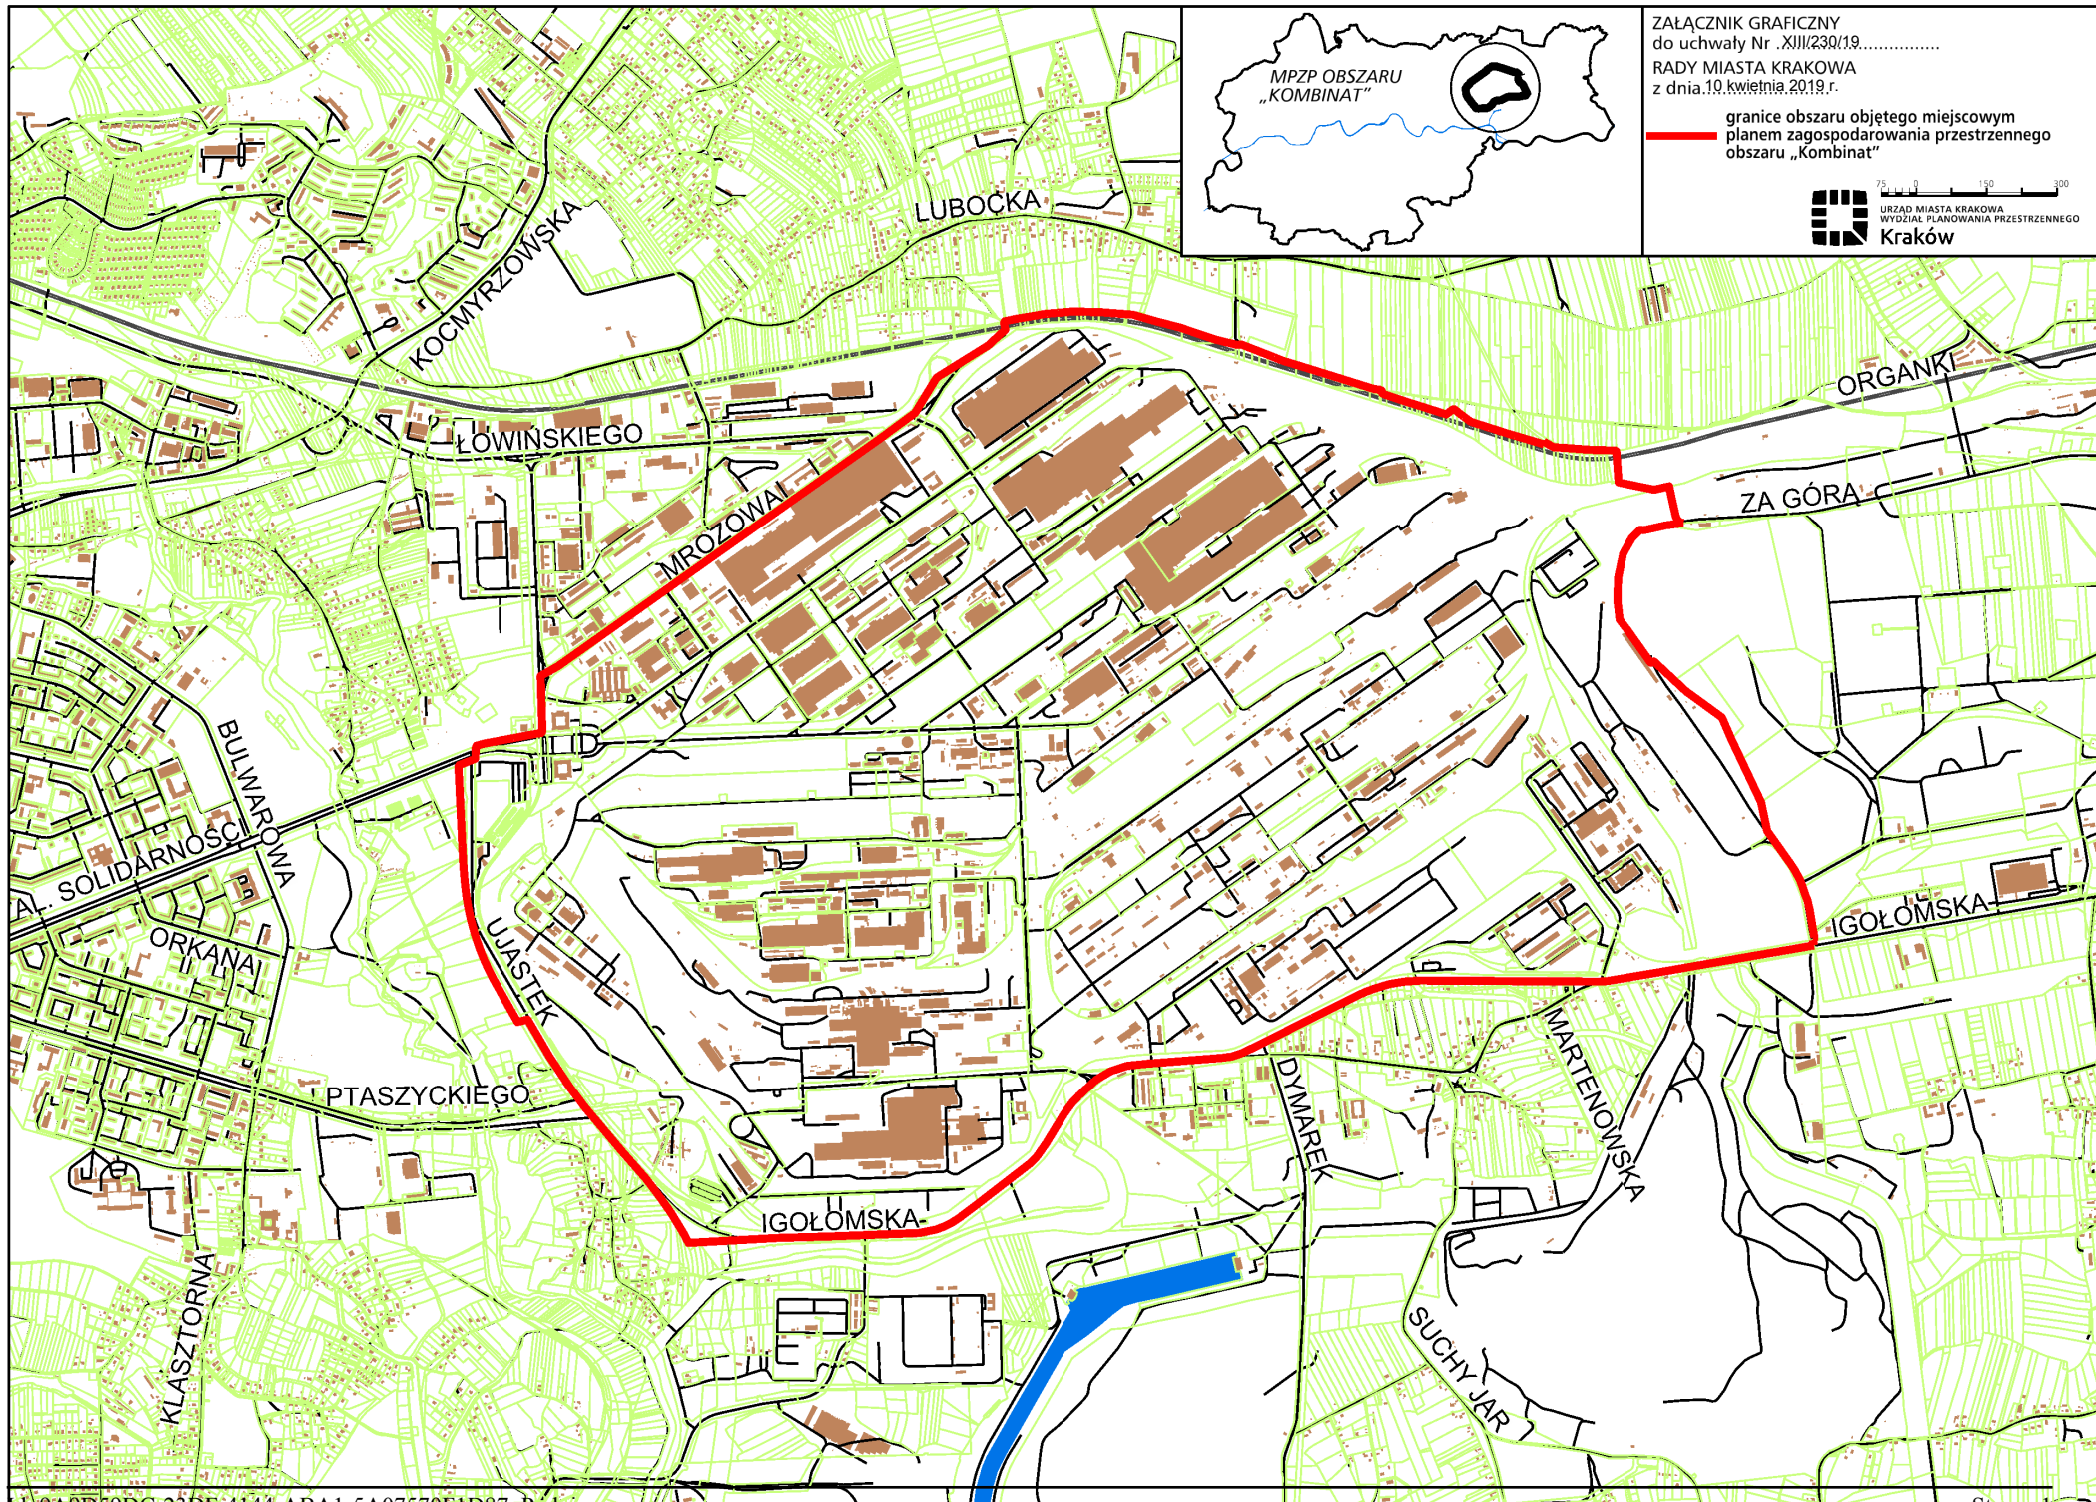

ZAŁĄCZNIK GRAFICZNY  
do uchwały Nr .XIII/230/19.....  
RADY MIASTA KRAKOWA  
z dnia.19.kwietnia.2019.r.

granicę obszaru objętego miejscowym  
planem zagospodarowania przestrzennego  
obszaru „Kombinat”

