


Załącznik graficzny Nr 1
do uchwały Nr LXVI/561/00
Rady Miasta Krakowa
z dnia 6 grudnia 2000 r.

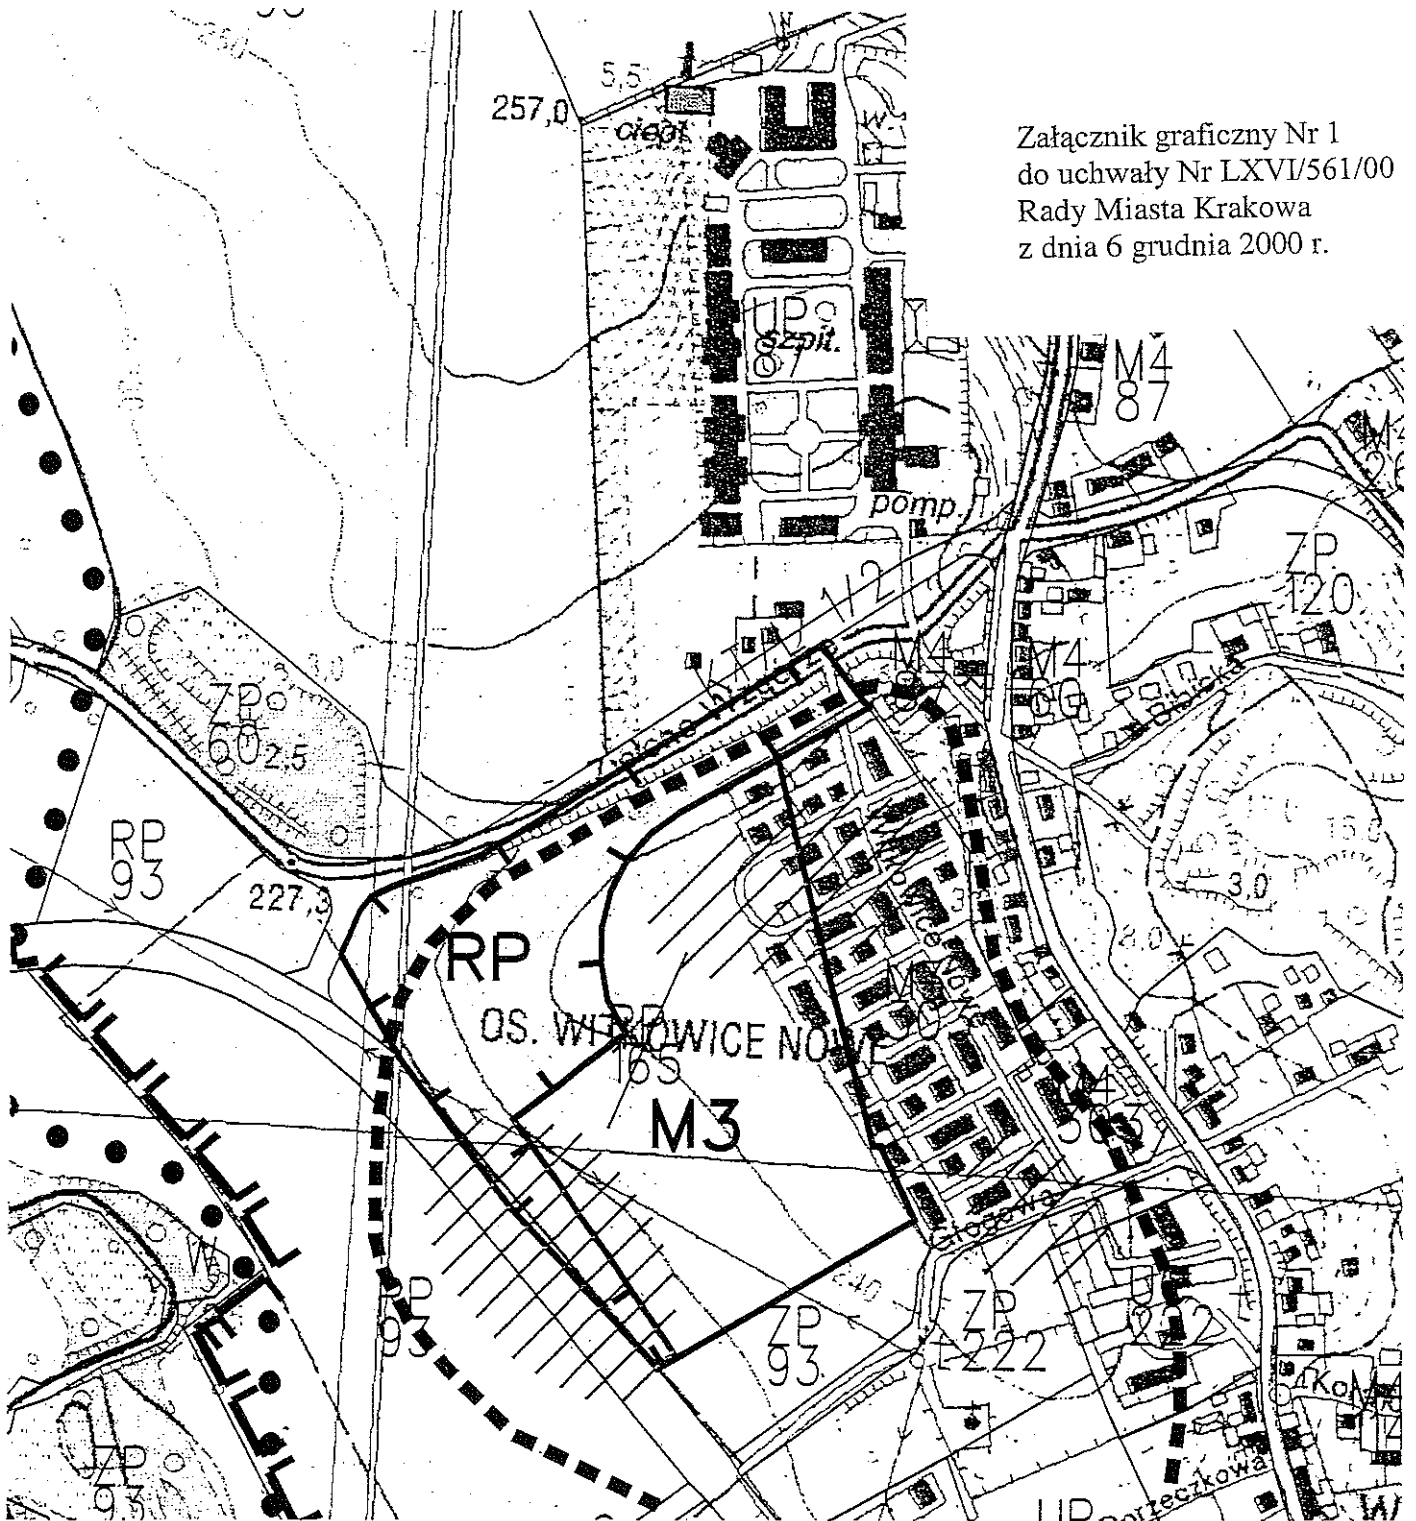

Sfery ochrony widokowej zabytkowej prochowni dawnej twierdzy Kraków
(ozn. symb. ZP 60)



Teren zabudowy mieszkaniowej jednorodzinnej M3



Sfery ochrony archeologicznej udokumentowanych stanowisk (ozn. szrafem)