



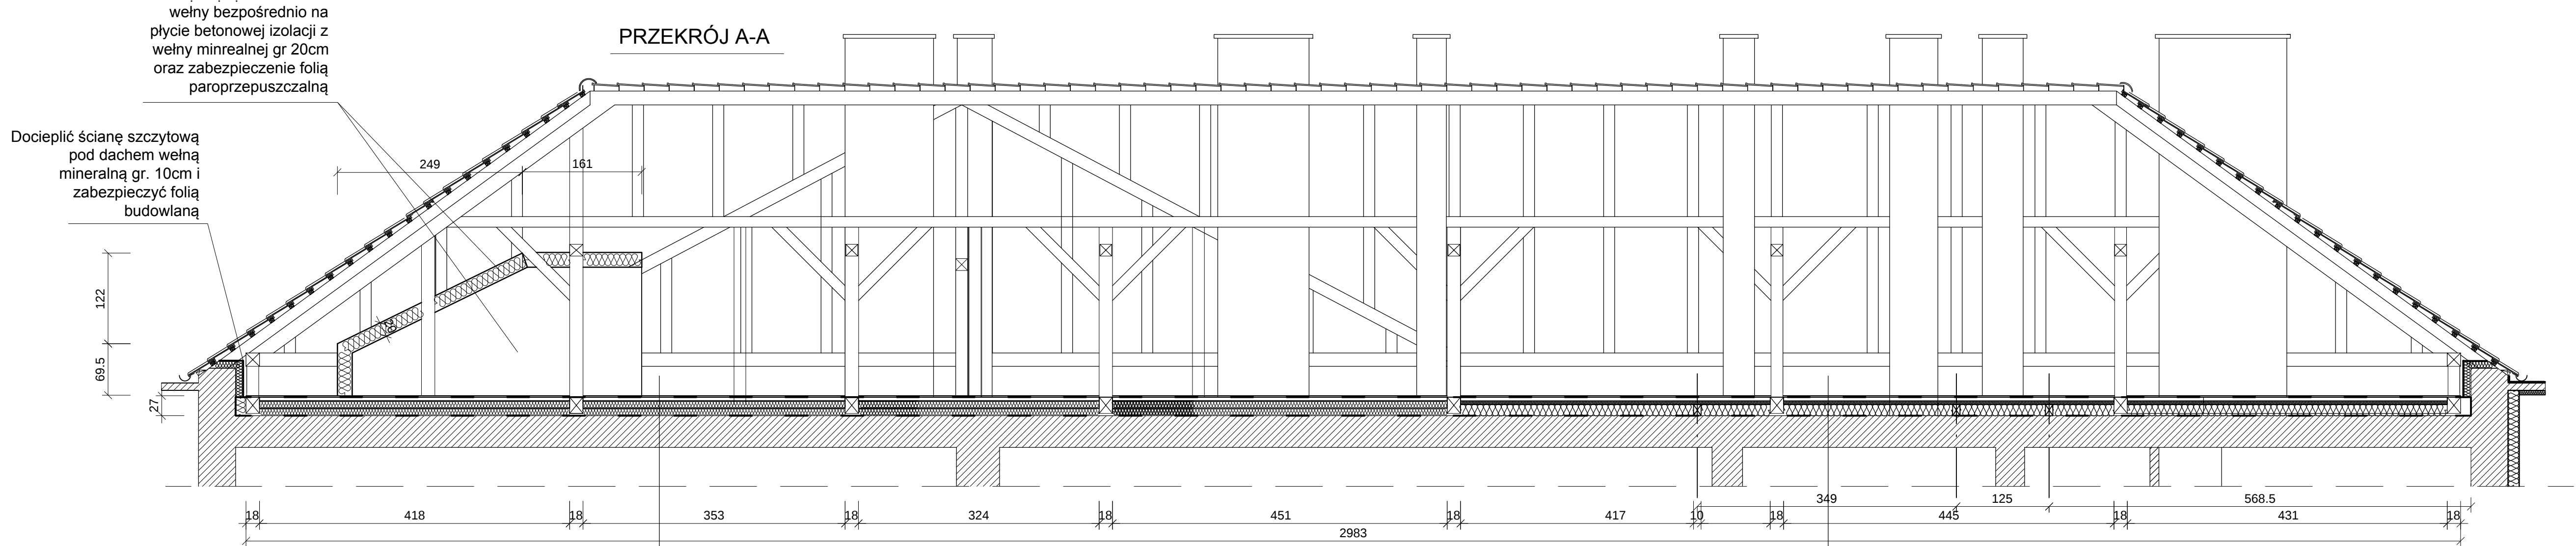

Płyty wiórowa konstrukcyjna SF-B	gr. 1,8cm
Folia wysokoparoprzepuszczalna	gr. 0,2mm
Wełna mineralna +belki stropu	gr. 10cm
Wełna mineralna	gr. 10cm
Folia paroizolacyjna	gr. 0,2mm
Istniejący strop żelbetowy wraz z wykończeniem	gr. ~46cm


Płyty wiórowa konstrukcyjna SF-B	gr. 1,8cm
Folia wysokoparoprzepuszczalna	gr. 0,2mm
Wełna mineralna 5cm+belki stropu	gr. 10cm
Wełna mineralna	gr. 10cm
Folia paroizolacyjna	gr. 0,2mm
Istniejący strop żelbetowy wraz z wykończeniem	gr. ~46cm

PRZEKRÓJ A-A

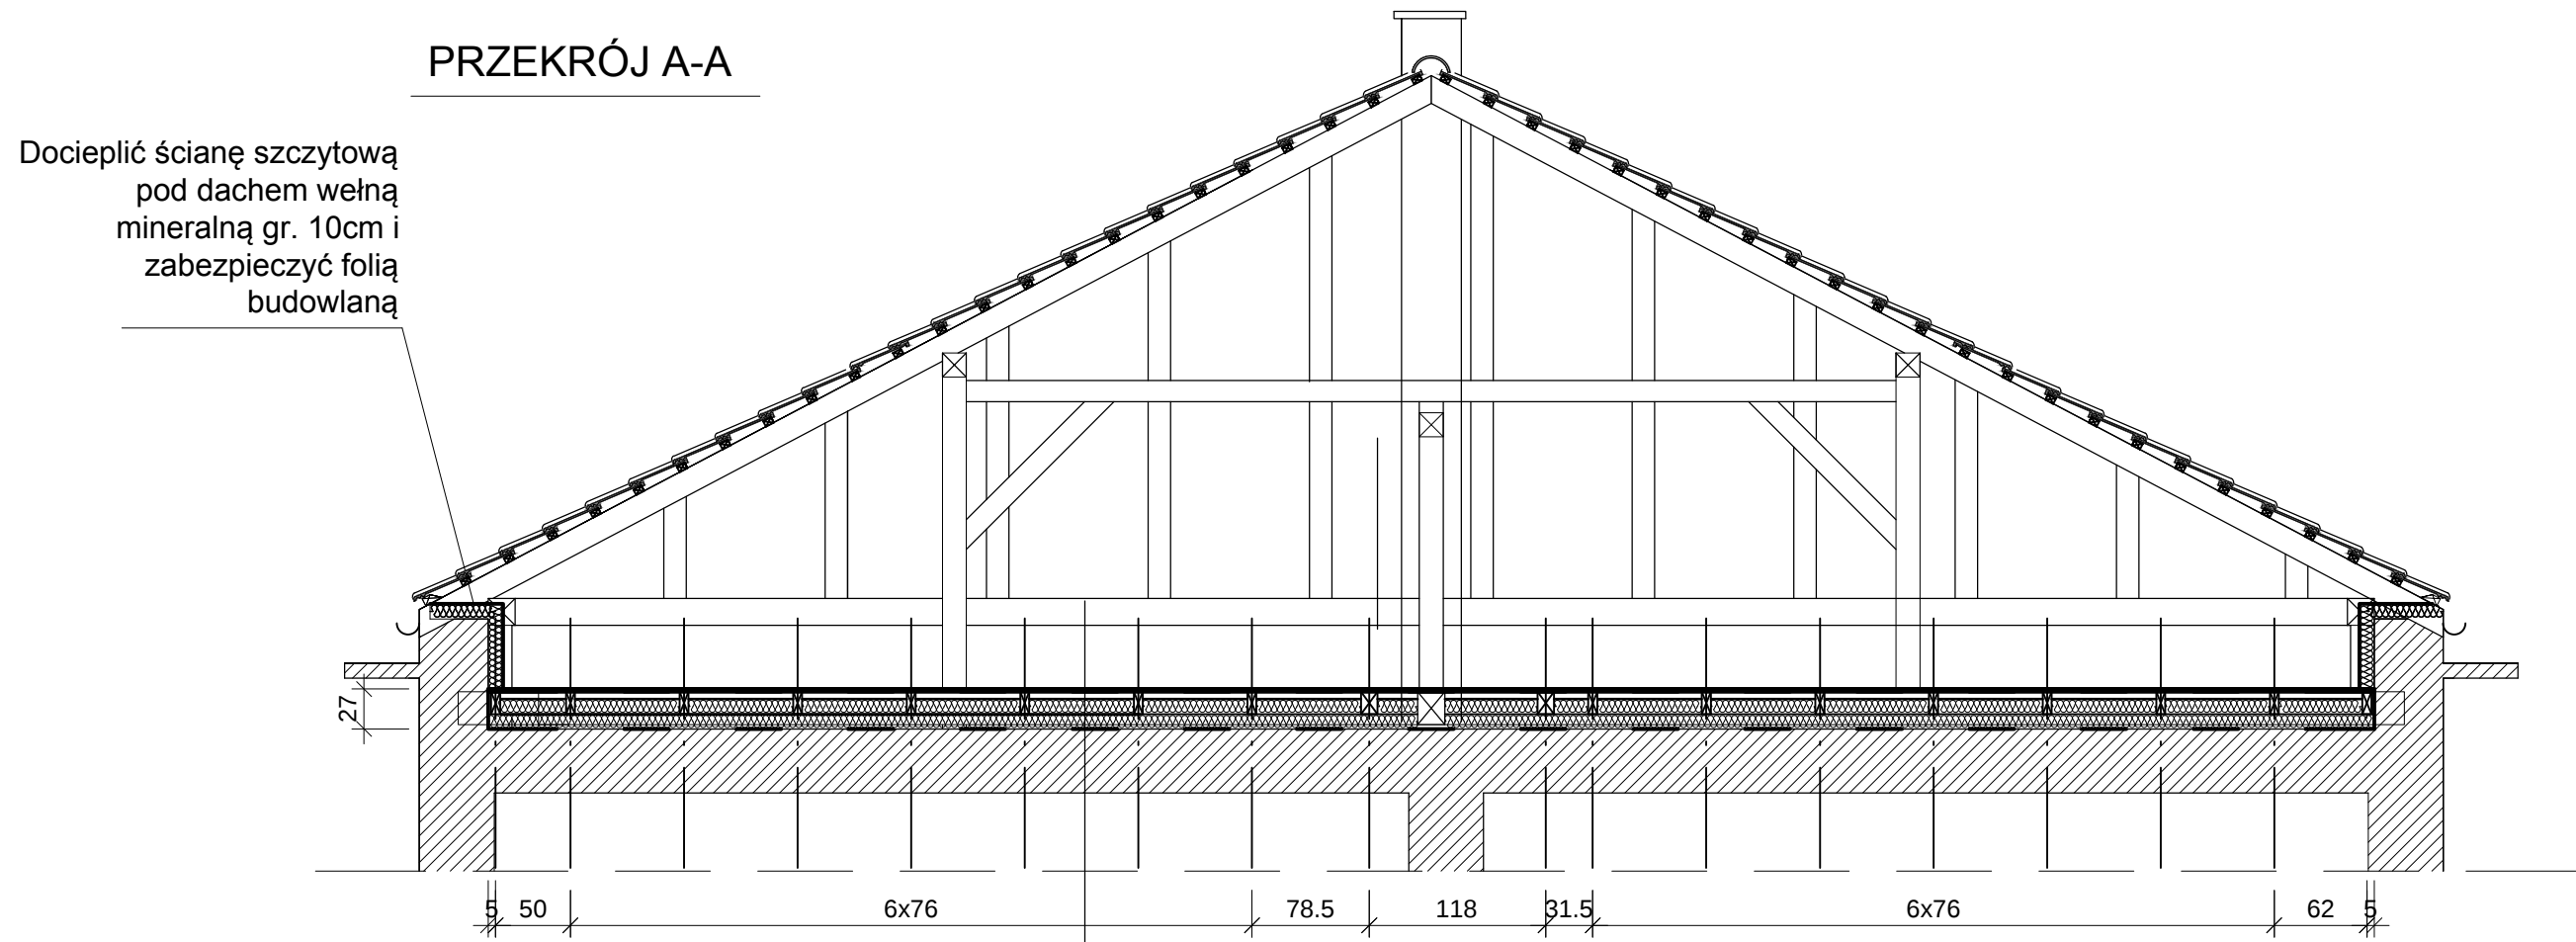

Płyty wiórowa konstrukcyjna SF-B	gr. 1,8cm
Folia wysokoparoprzepuszczalna	gr. 0,2mm
Wełna mineralna +belki stropu	gr. 10cm
Wełna mineralna	gr. 10cm
Folia paroizolacyjna	gr.0,2mm
Istniejący strop żelbetowy wraz z wykończeniem	gr. ~46cm

PRZEKRÓJ C-C

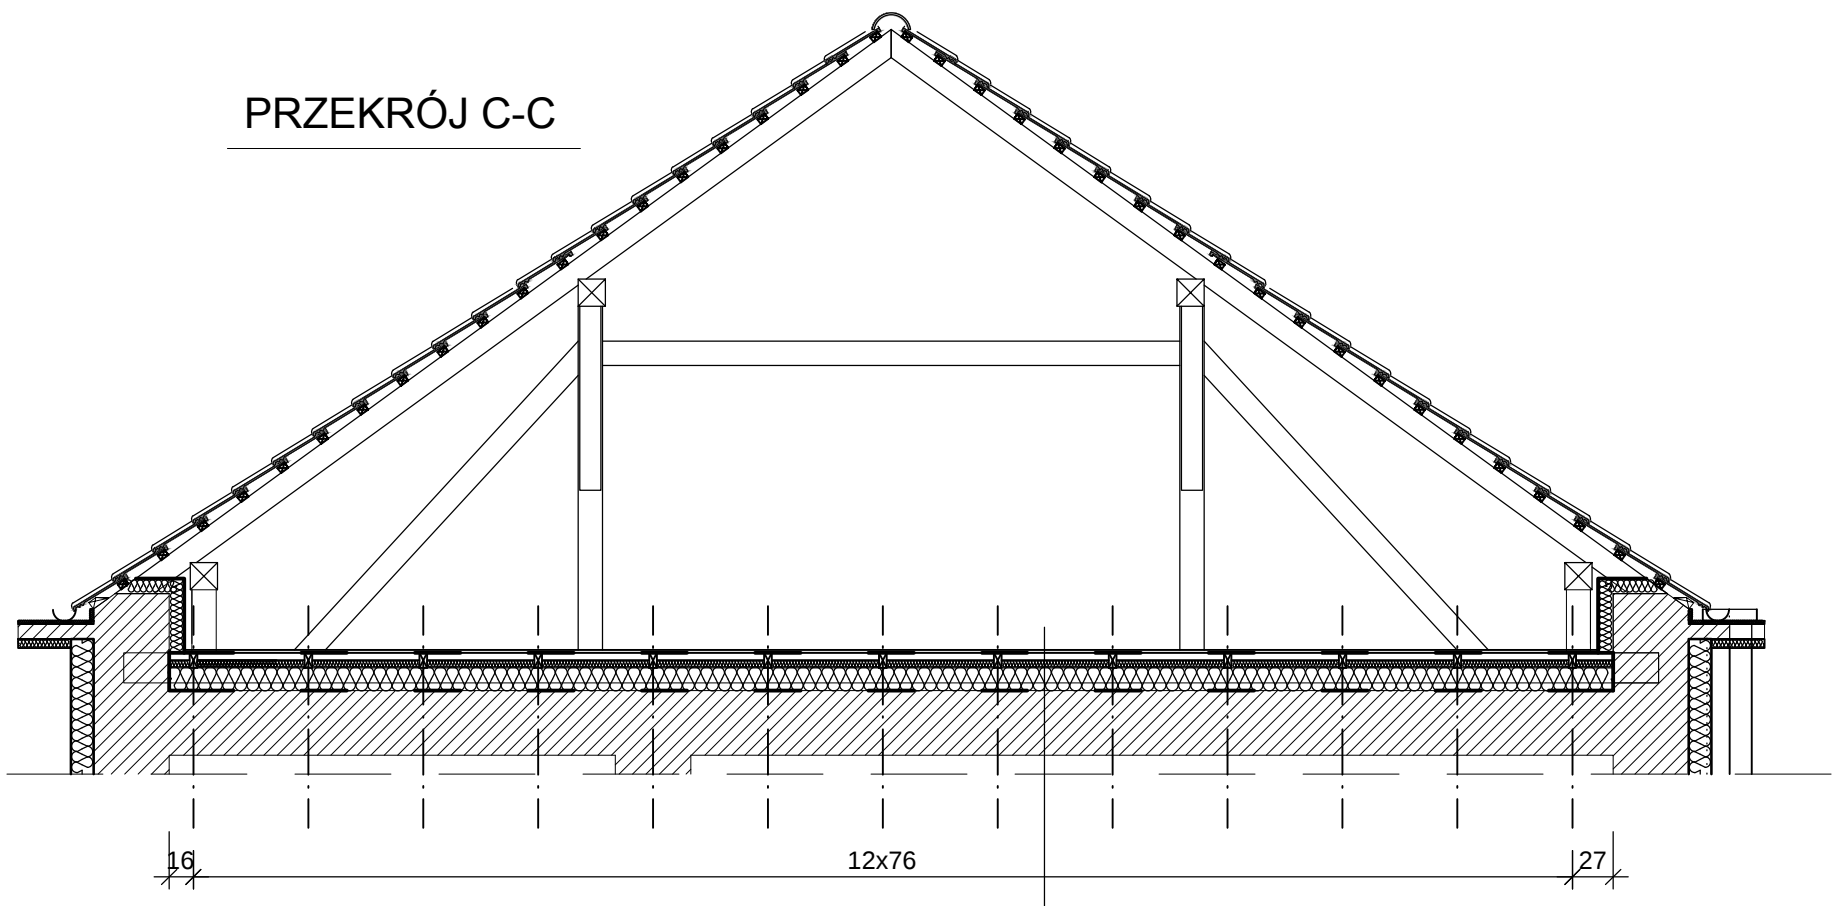

Płyty wiórowa konstrukcyjna SF-B	gr. 1,8cm
Folia wysokoparoprzepuszczalna	gr. 0,2mm
Wełna mineralna +belki stropu	gr. 10cm
Wełna mineralna	gr. 10cm
Folia paroizolacyjna	gr. 0,2mm
Istniejący strop żelbetowy wraz z wykończeniem	gr. ~46cm

4

P & B

4 Projekt & Build
Danuta Śreniawska-Wajss
31-617 Kraków, ul. Wyznna 4
tel.504-37-27-20
e-mail : danuta.wajss@gmail.com

PROJEKTOWAŁ :	mgr inż. D.ŚRENIAWSKA-WAJSS	MAP/0058/ POOK/06	11.2013	DATA	PODPIS	SKALA	1:50
OPRACOWAŁ :	mgr inż. M. KUPCZAK		11.2013			NR OPRAC.	7/2013
						NR RYSUNKU	P33/18
						FORMAT	A2

OBIEKT	BUDYNEK SAMORZĄDOWEGO PRZEDSZKOLA NR 33		
ADRES OBIEKTU	UL. RZĄCKA 1, KRAKÓW 30-687		
INWESTOR	GMINA MIEJSKA KRAKÓW, ZESPÓŁ EKONOMIKI OŚWIATY		
TEMAT	PROJEKT OCIEPLENIA ŚCIAN ZEWNĘTRZNYCH W PRZEDSZKOLU NR 33 PRZY UL. RZĄCKIEJ 1 W KRAKOWIE PRZY UL. RZĄCKIEJ W KRAKOWIE NA DZIAŁCE NR 82 OBR. 60 J.E.W. PODGÓRZE		
TREŚĆ RYSUNKU	OCIEPLENIE STROPU NAD 1 PIĘTREM - PRZEKROJE		
BRANŻA	BUDOWLANA	FAZA	PW