


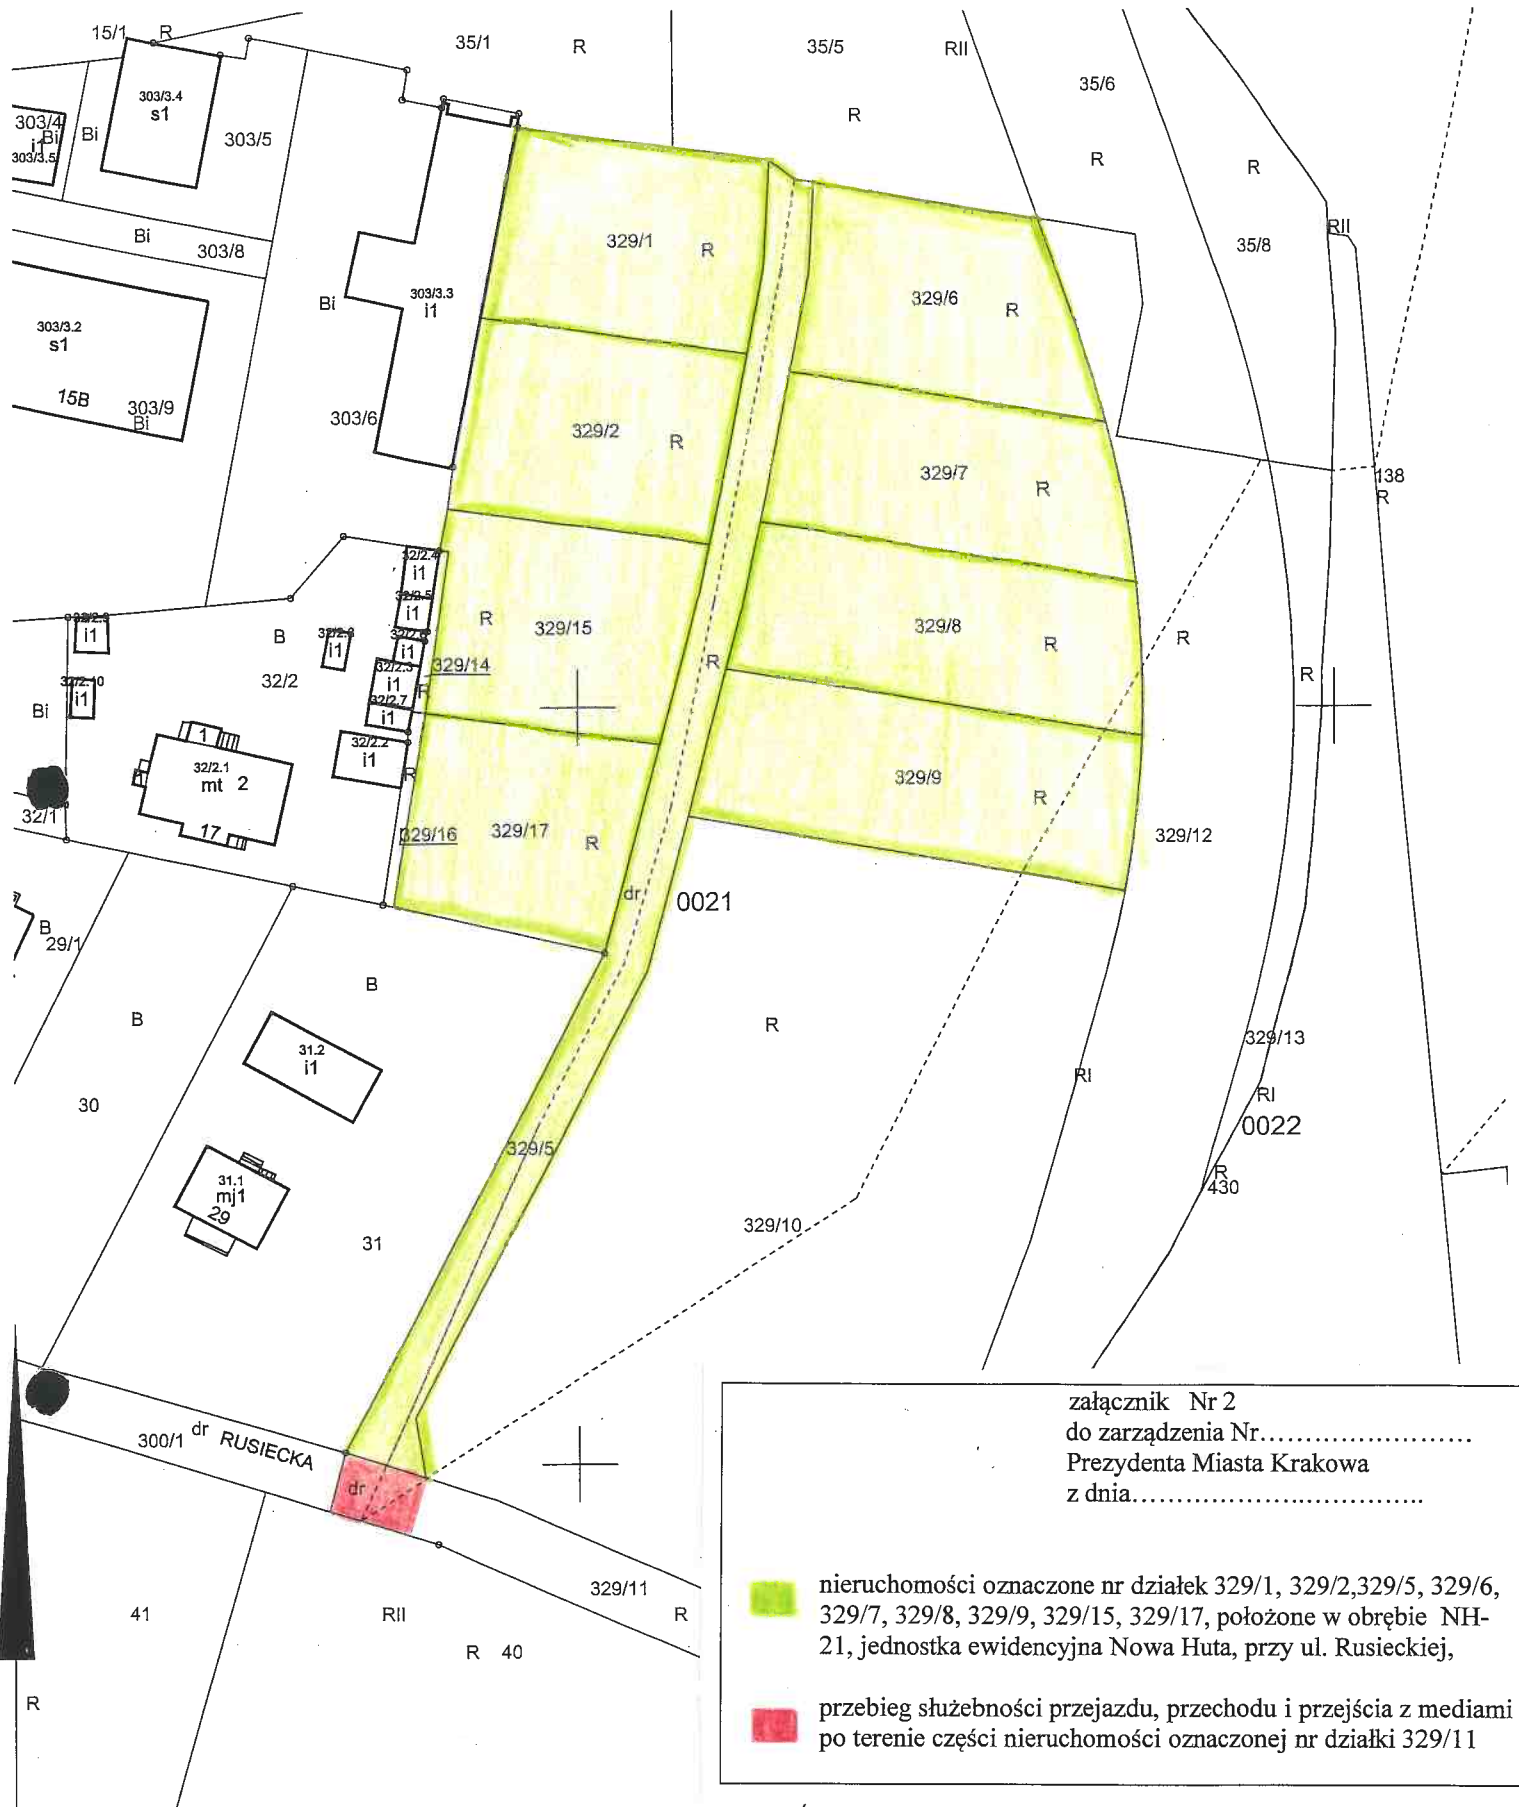

załącznik Nr 2
do zarządzenia Nr.....
Prezydenta Miasta Krakowa
z dnia.....

- nieruchomości oznaczone nr działek 329/1, 329/2, 329/5, 329/6, 329/7, 329/8, 329/9, 329/15, 329/17, położone w obrębie NH-21, jednostka ewidencyjna Nowa Huta, przy ul. Rusieckiej,
- przebieg służebności przejazdu, przechodu i przejścia z mediami po terenie części nieruchomości oznaczonej nr działki 329/11

MAPA EWIDENCYJNA

województwo: małopolskie
powiat: M. Kraków
jedn. ewid.: Nowa Huta
obręb: 0021
nr działki: 329/1
sekcja: 7.126.13.23.1, 7.126.13.23.3
arkusz mapy w KUL:
skala: 1:1000
układ współrzędnych: 2000
stan na dzień: 10-09-2018
wykonano przez: Katarzyna Potyrała

DYREKTOR WYDZIAŁU

Maria Witkiewicz

8.12.2018

Poświadczam zgodność niniejszej kopii z treścią materiału państwowego zasobu geodezyjnego i kartograficznego	
Organ prowadzący państwowy zasób geodezyjny i kartograficzny	PREZYDENT MIASTA KRAKOWA
Nazwa materiału zasobu	mapa ewidencyjna
Identyfikator ewidencyjny materiału zasobu	P.1261.2017.8957
Data wykonania kopii	z up. KUL: 10-09-2018 STA
Imię, nazwisko i podpis osoby reprezentującej organ	Katarzyna Potyrała