


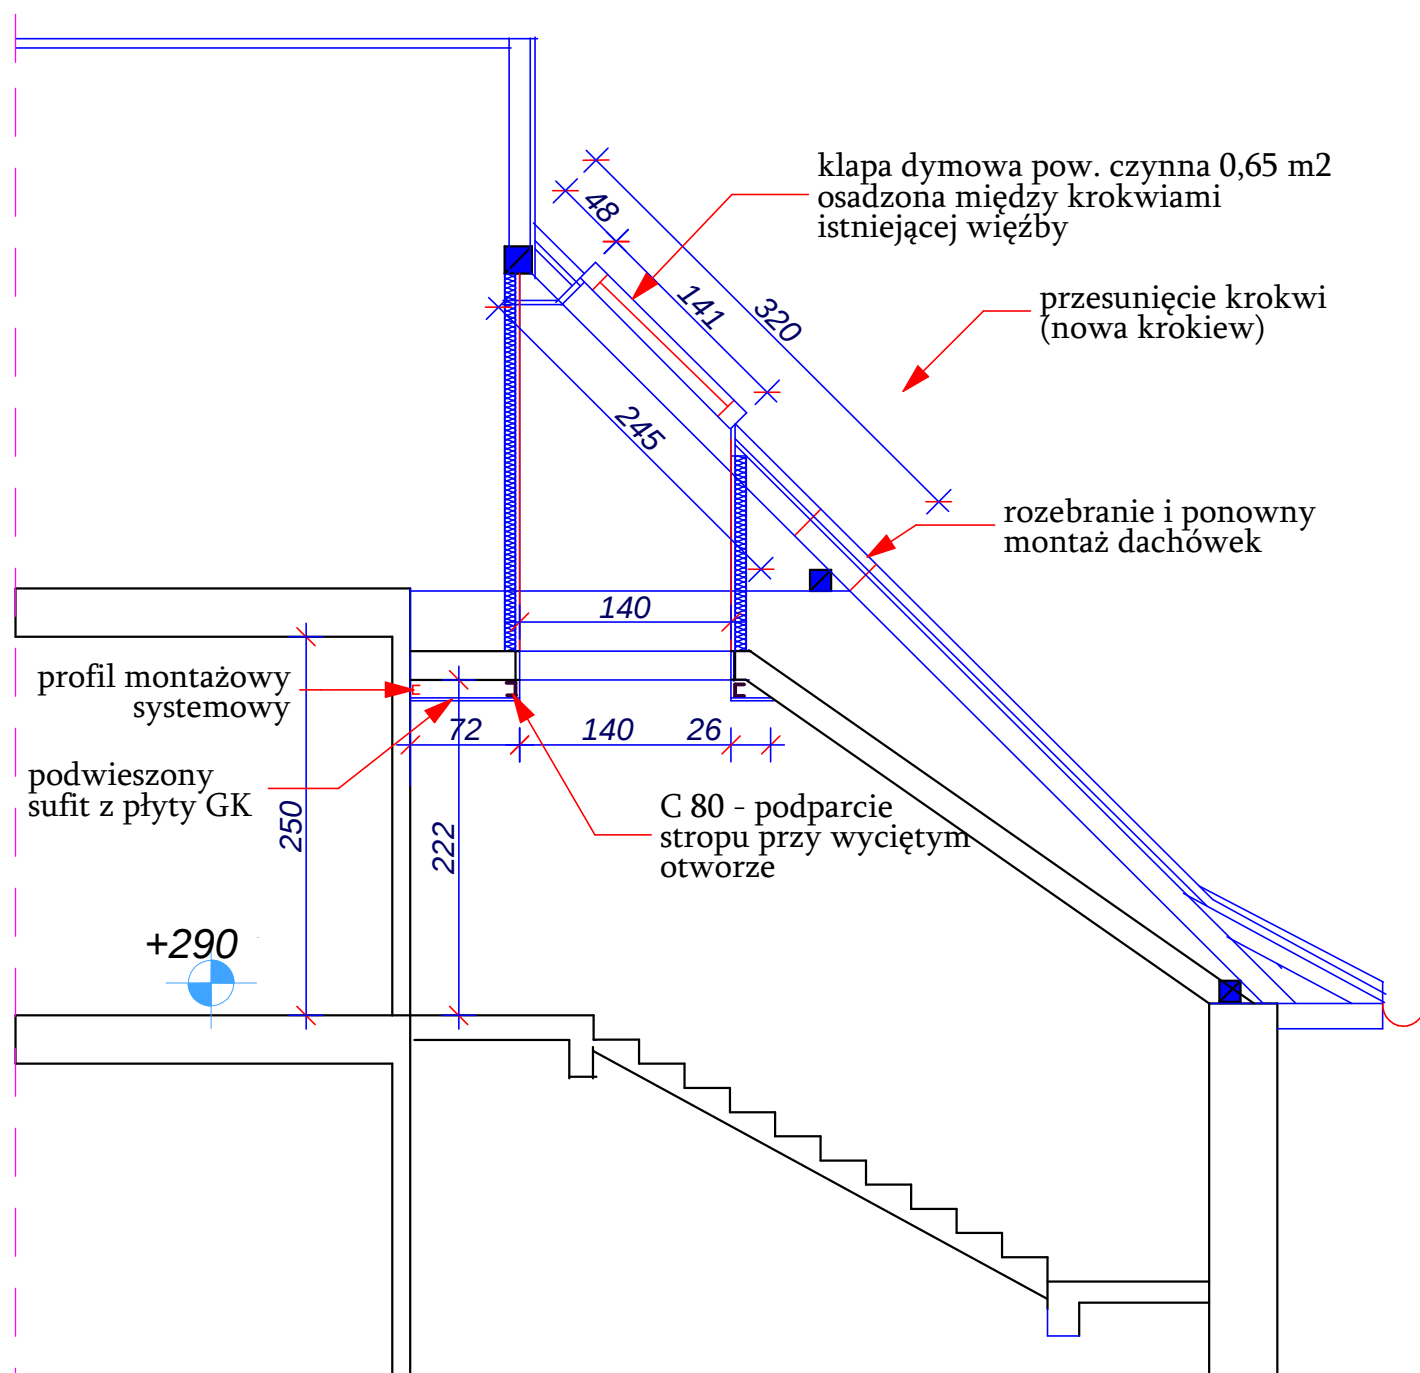

*przekrój A-A
skala 1:50*

PRZEDSZKOLE NR 22
KRAKÓW - UL PRZYKOPY

projekt zamontowania klapy dymowej nad klatką schodową