


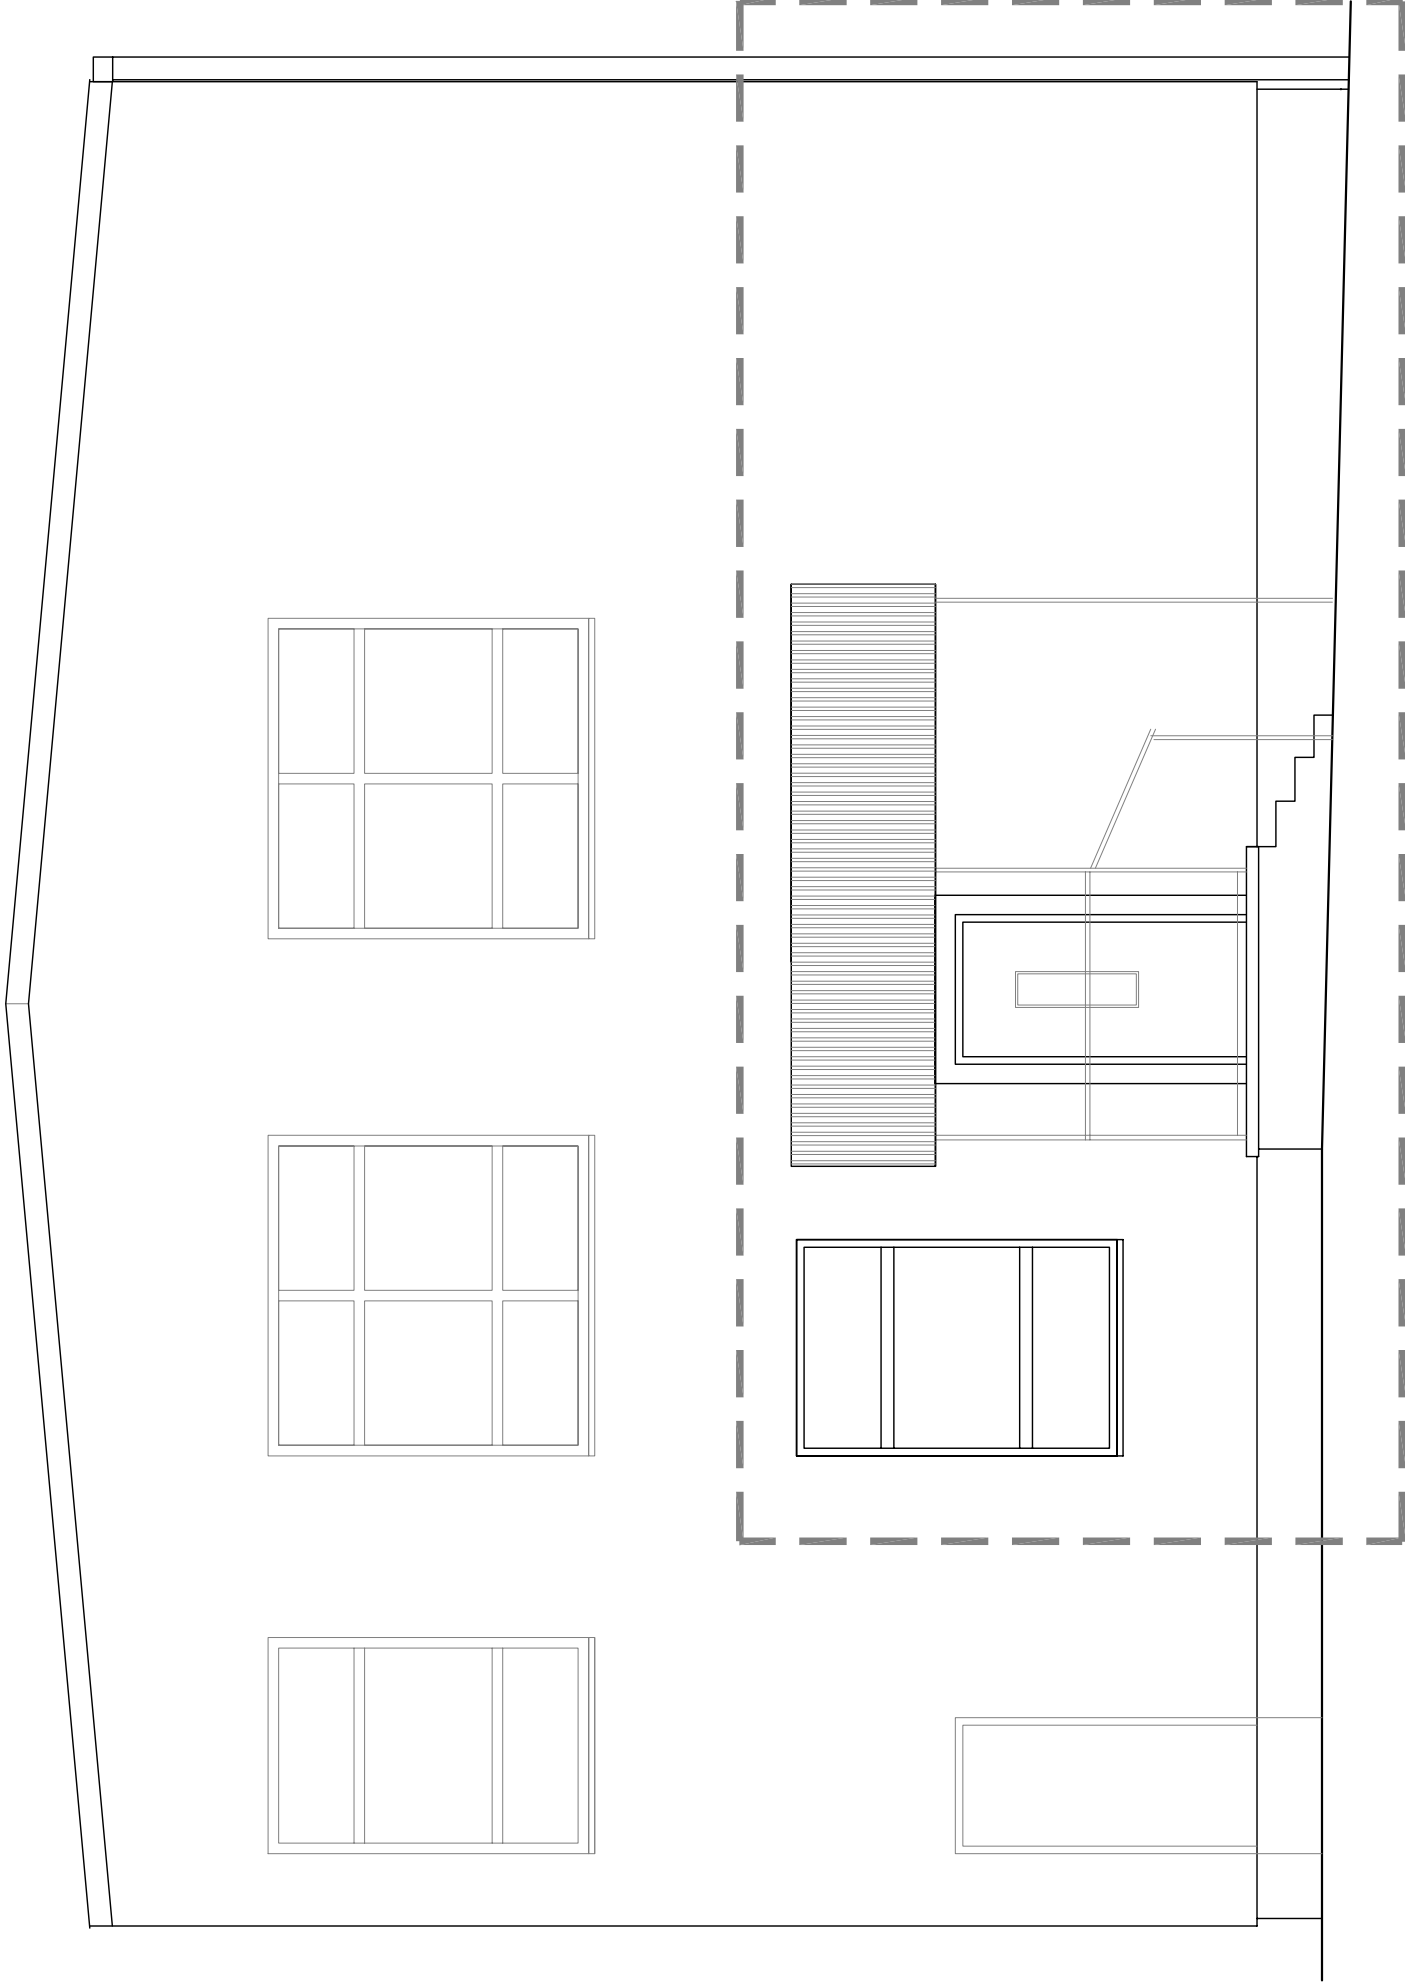

ELEWACJA ZACHODNIA

ZAKRES OPRACOWANIA

INWESTOR: GMINA MIEJSKA KRAKÓW REPREZENTOWANA PRZEZ ZESPÓŁ EKONOMIKI OŚWIATY W KRAKOWIE, UL. ULANÓW 9, 31-450 KRAKÓW.		NR RYSUNKU:	
OBJEKT: PRZEBUDOWA MIESZKANIA SŁUŻBOWEGO NA POTRZEBY ŚWIETLICY. SP NR 78 UL. JASKROWA 5, 31-988 KRAKÓW		I - 2	
TYTUŁ RYSUNKU:			
INWENTARYZACJA STANU ISTNIEJĄCEGO ELEWACJA ZACHODNIA.			
PROJEKTANT: mgr inż. arch. Joanna Kołodziej UPRB 306/2000		SPRAWDZAJĄCY: mgr inż. arch. Marcin Kołodziej UPB SW-6/2003	
SKALA:		1:50	
DATA:		04.2013	

TEL./FAX: (0 - 12) 423 - 15 - 29, 0 - 602 - 748 - 849.
P R A C O W N I A
architektoniczna
31-043 Kraków, Plac Dominikański 1/5a
mgr inż. arch. Marcin Kołodziej