


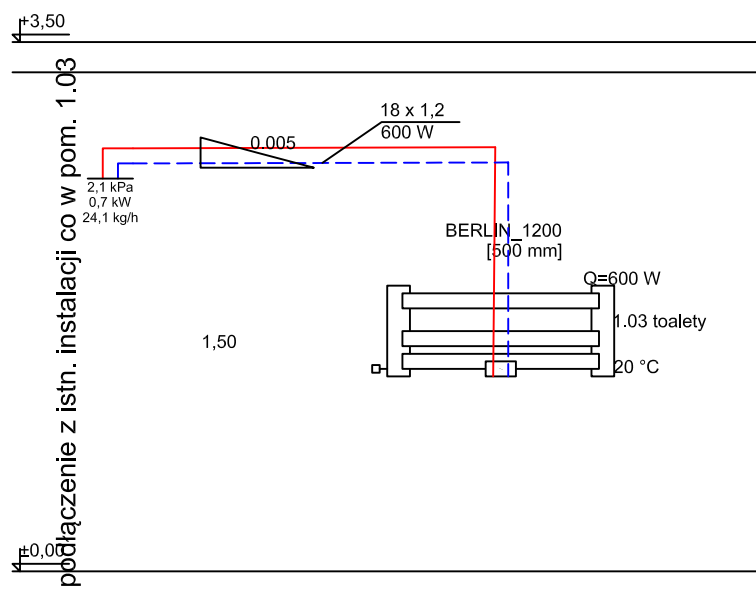

TEL./FAX: ( 0 - 12 ) 423 - 15 - 29, 0 - 602 - 748 - 849.

**P R A C O W N I A**  
architektoniczna

31-043 Kraków, Plac Dominikański 1/5a  
mgr inż. arch. Joanna Kolodziej  
mgr inż. arch. Marcin Kolodziej

INWESTOR: GMINA MIEJSKA KRAKÓW REPREZENTOWANA  
PRZEZ ZESPÓŁ EKONOMIKI OŚWIATY W  
KRAKOWIE, UL. ULANÓW 9, 31-450 KRAKÓW.

OBIEKT: PRZEBUDOWA MIESZKANIA SŁUŻBOWEGO NA  
POTRZEBY ŚWIETLICY. SP NR 78  
UL. JASKROWA 5, 31-988 KRAKÓW

NR RYSUNKU:

**PW-S - 3**

TYTUŁ RYSUNKU:

**ROZWINIĘCIE INSTALACJI CO.**

PROJEKTANT:

inż. Stanisława Chudzik  
Nr. BPP-Upr. 212/79

SPRAWDZAJĄCY:

Grażyna Antczak  
UAN-Upr.212/86

SKALA:

**1:50**

DATA:

**04.2013**