


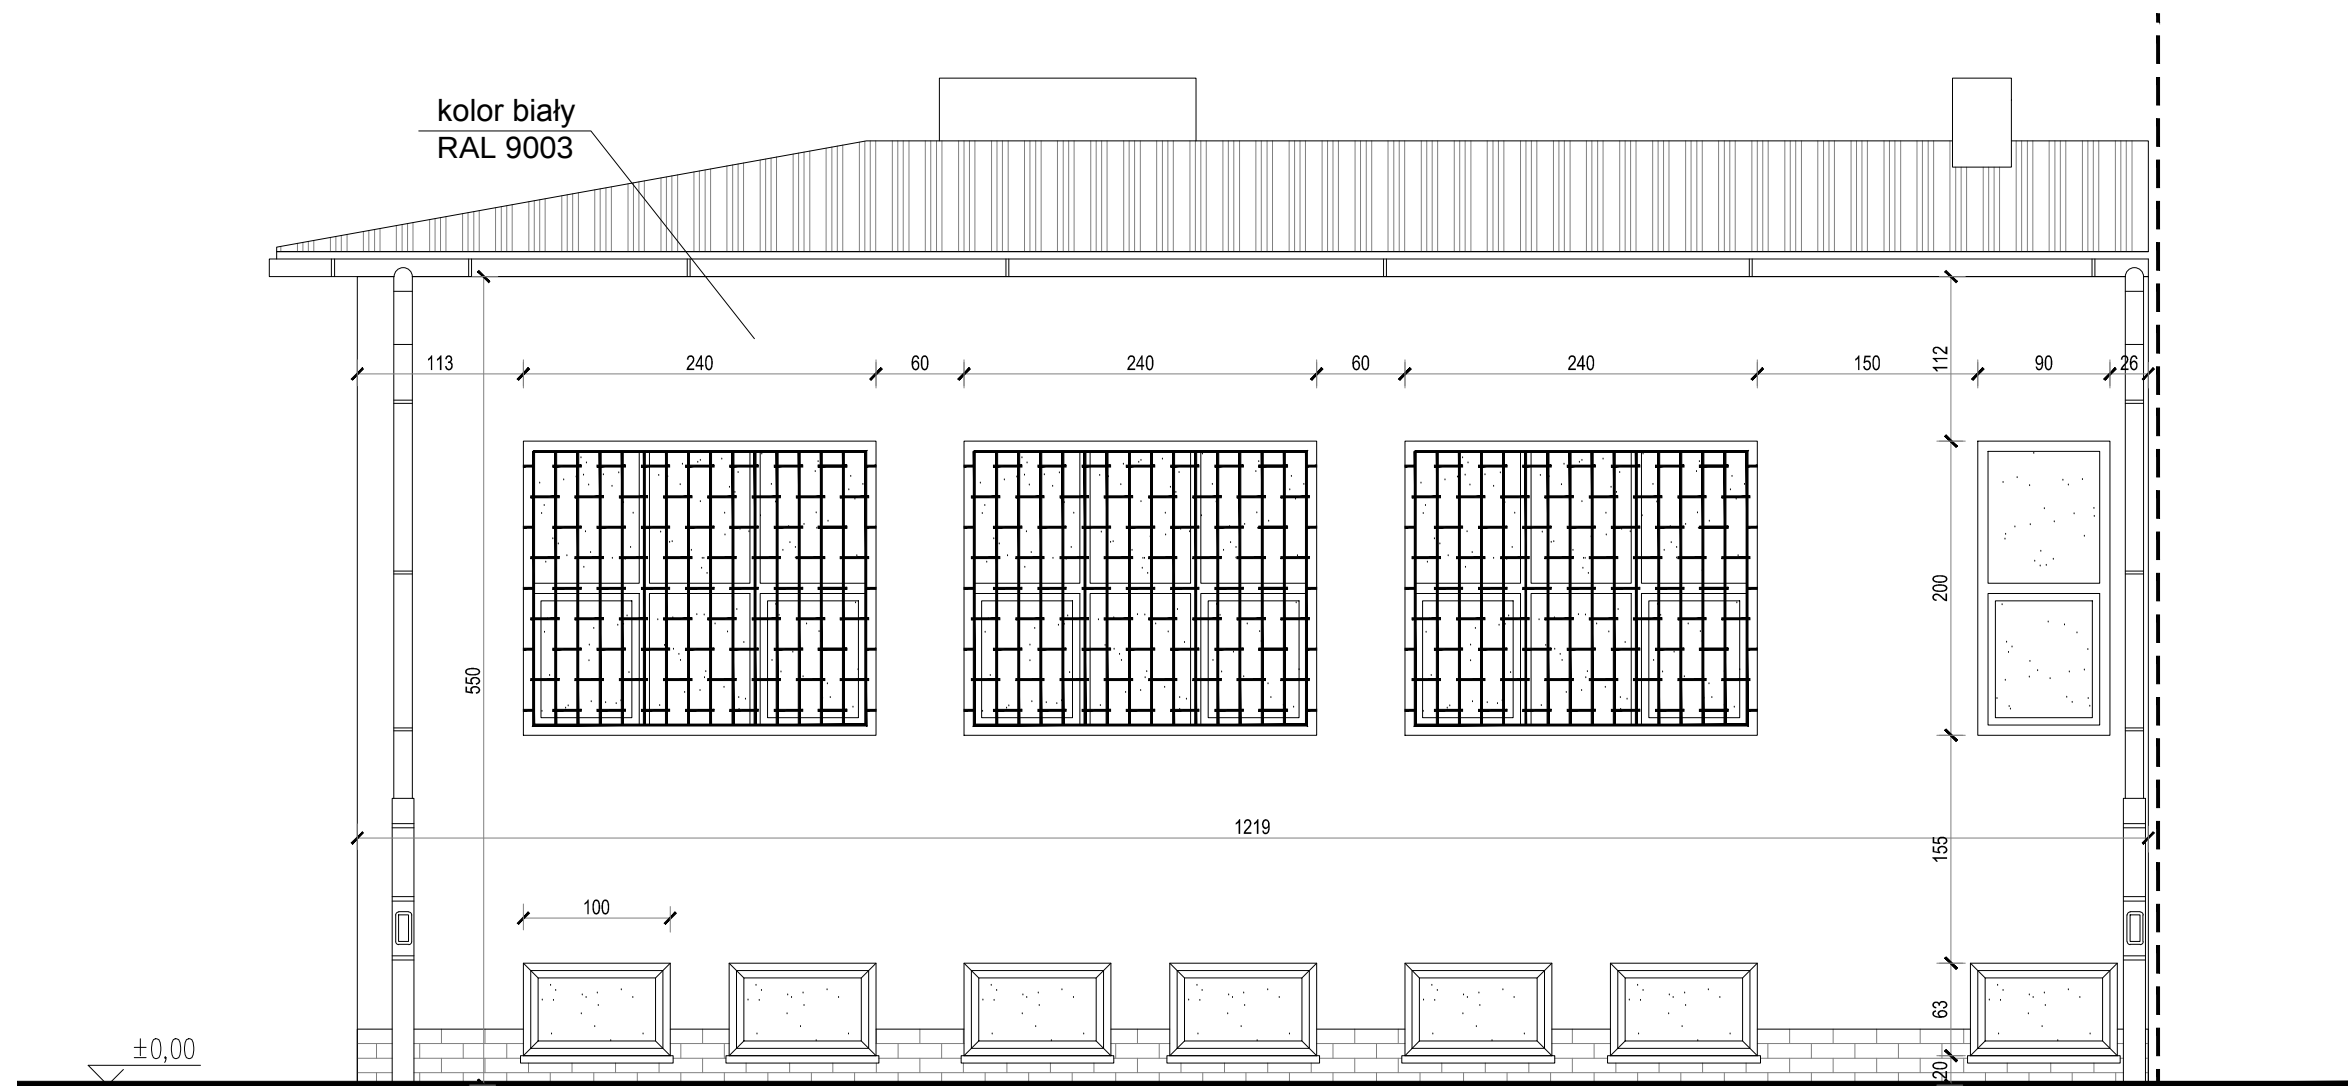

Elewacja zachodnia - sala komputerowa
stan istniejący

"PRO-J-BUD" PROJEKTOWANIE - BUDOWNICTWO UL.ORZESZKOWEJ 10/12, 31-065 KRAKÓW email:janowiec@onet.pl				
INWESTOR: Gmina Miejska Kraków- Zespół Ekonomiki Oświaty w Krakowie ul.Ułanów 9 31-450 Kraków				
NAZWA INWESTYCJI: REMONT ELEWACJI (DOCIEPLENIE ŚCIAN ZEWNĘTRZNYCH SALI KOMPUTEROWEJ I POMIESZCZEŃ RADY DZIELNICY VII) BUDYNKU SZKOŁY PODSTAWOWEJ NR 31 PRZY ULICY B. PRUSA W KRAKOWIE.				
	IMIĘ I NAZWISKO	NR UPR.:	PODPIS:	
PROJEKTANT:	mgr inż. Tomasz Janowiec	Rp. Upr. 14/92,134/93		
OPRACOWAŁ:				
SPRAWDZIŁ:	mgr inż. Marcin Parzyszek	MAP/0361/POOK/11		
NAZWA RYSUNKU: Elewacja zach.- sala komputerowa - stan istn.				NR RYS.: I - 1
BRANŻA:	FAZA: PB	DATA: Czerwiec 2013	SKALA:	REWIZJA: