


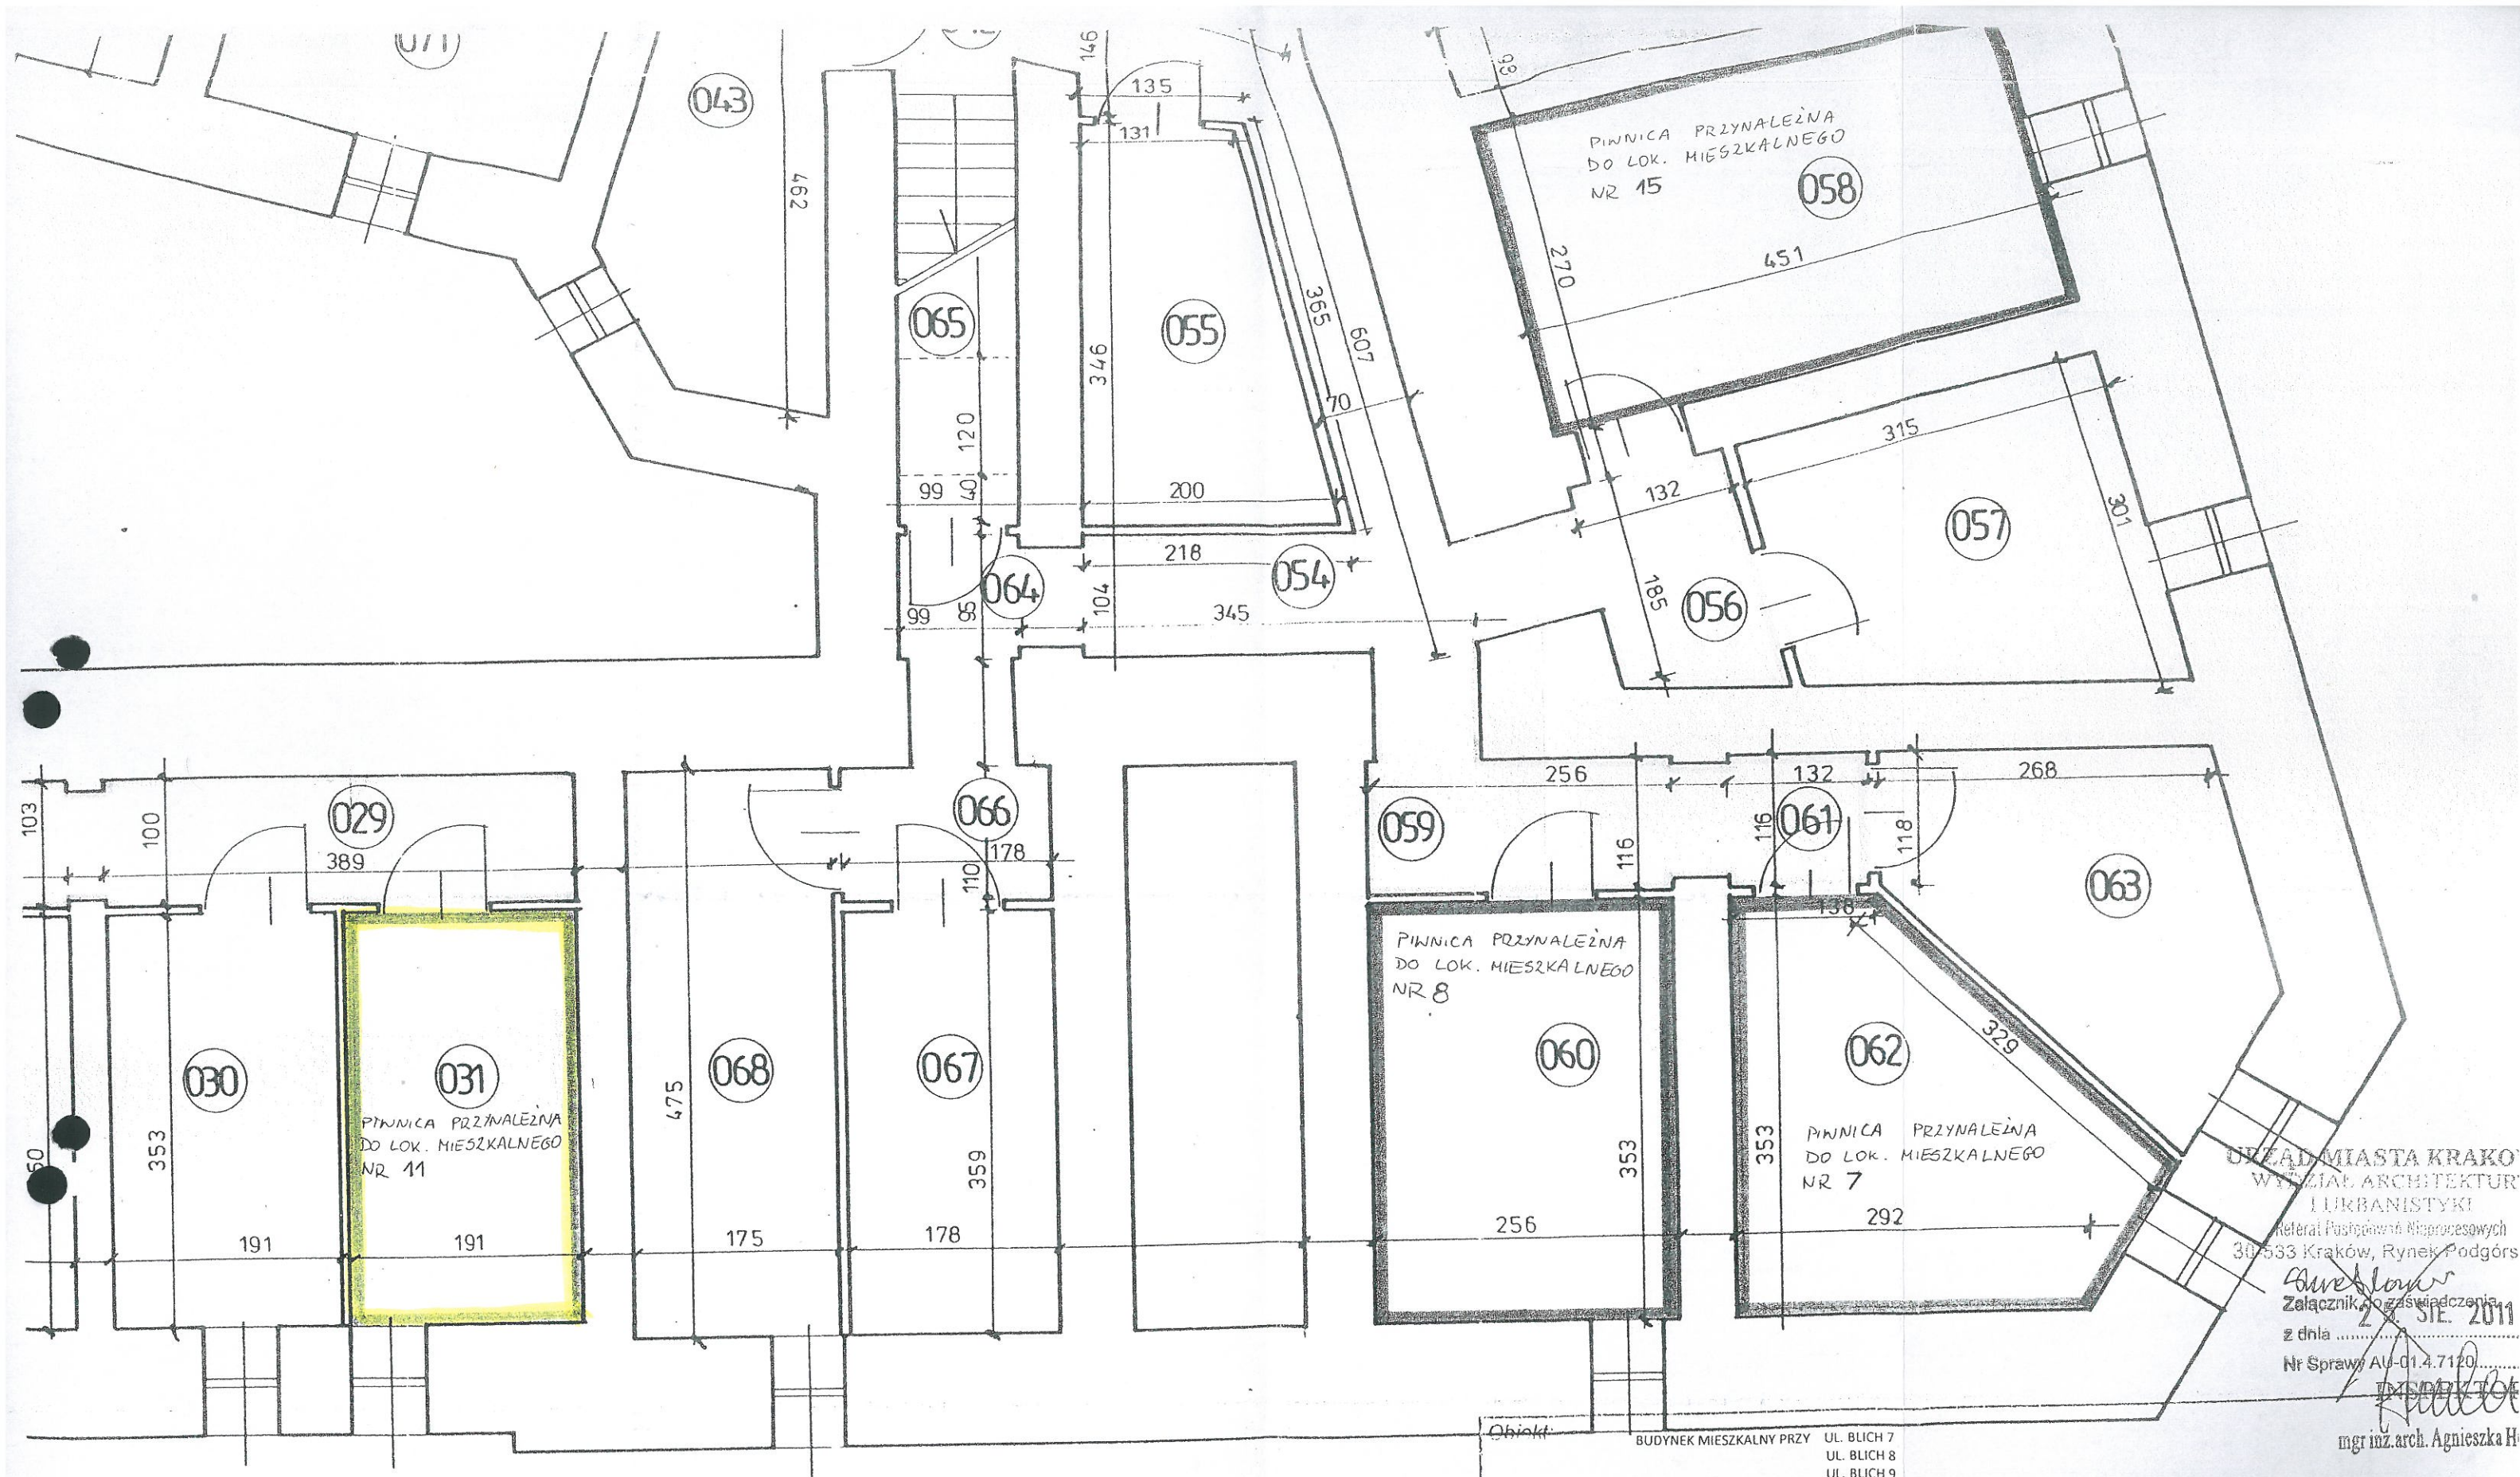

Wszystkie lokale wydzielone są ścianami trwałymi

Wszystkie lokale i pomieszczenia
przynależne, wydzielone
są ścianami trwałymi

INWENTARYZACJA ZGODNA ZE
STANEM ISTNIEJĄCYM NA DZIEŃ
10.06.2003.

Obiekt:	BUDYNEK MIESZKALNY PRZY UL. BŁICH 7 UL. BŁICH 8 UL. BŁICH 9 UL. DWERNICKIEGO 2
Temat:	W KRAKOWIE INWENTARYZACJA DLA POTRZEB WYODRĘBNIEŃ LOKALI
Zlecający:	POLSKIE KOLEJE PAŃSTWOWE S.A. CENTRALA, ZAKŁAD GOSPODAROWANIA NIERUCHOMOŚCIAMI W KRAKOWIE, 31-516 KRAKÓW, UL. MOGILSKA 1
Rzut:	RZUT PIWNIC
Autor opracowania:	mgr inż. Ryszard Adamik
magister inżynier budownictwa	uprawnienie nr Upr/204/91 Kraków, czerwiec 2003.
Rys. nr	13
Skala:	1 : 50