Wykonawca:	chomtech.pl sp. z o.o., 31-047 Kraków, ul. Józefa Sarego 12/1
Inwestor:	Straż Miejska Miasta Krakowa , Ul. Dobrego Pasterza 106, Kraków
Obiekt:	Osiedle Piaski Nowe - Kraków

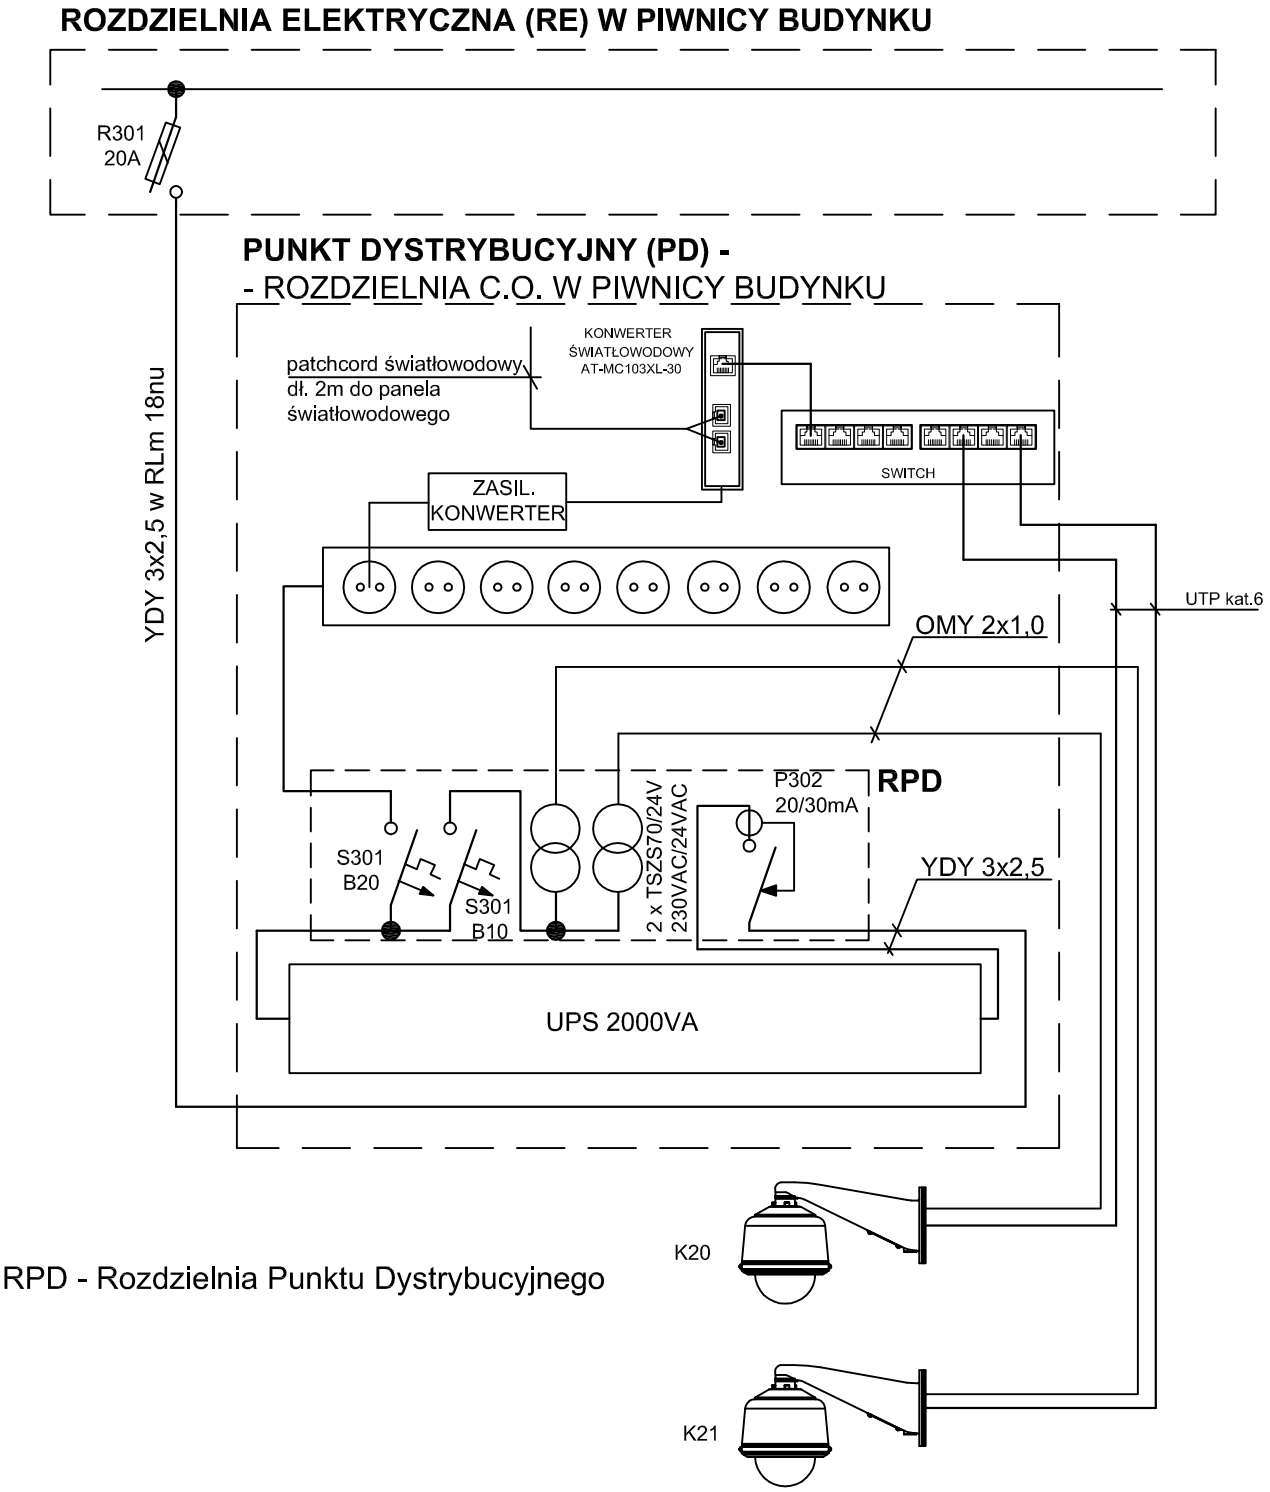

RPD - Rozdzielnia Punktu Dystrybucyjnego

Inwestor:	Straż Miejska Miasta Krakowa , Ul. Dobrego Pasterza 106, Kraków
Projekt:	PROJEKT PRZETARGOWY MONITORINGU WIZYJNEGO OSIEDLA"PIASKI NOWE"
Temat:	SCHEMAT IDEOWY ZASILANIA PD I KAMER - PAWILON HANDLOWY UL. ŁUŻYCKA 55
Opracował : Grzegorz Chomej	

BRANŻA:	STADIUM:	DATA:	SKALA:	RYS NR:
Teletechnika	PROJEKT PRZETARGOWY	08.2013	-------	1.