


ZAŁOŻENIA DO PLANU ZAOPATRZENIA GMINY MIEJSKIEJ KRAKÓW W CIEPŁO, ENERGIĘ ELEKTRYCZNĄ I PALIWA GAZOWE

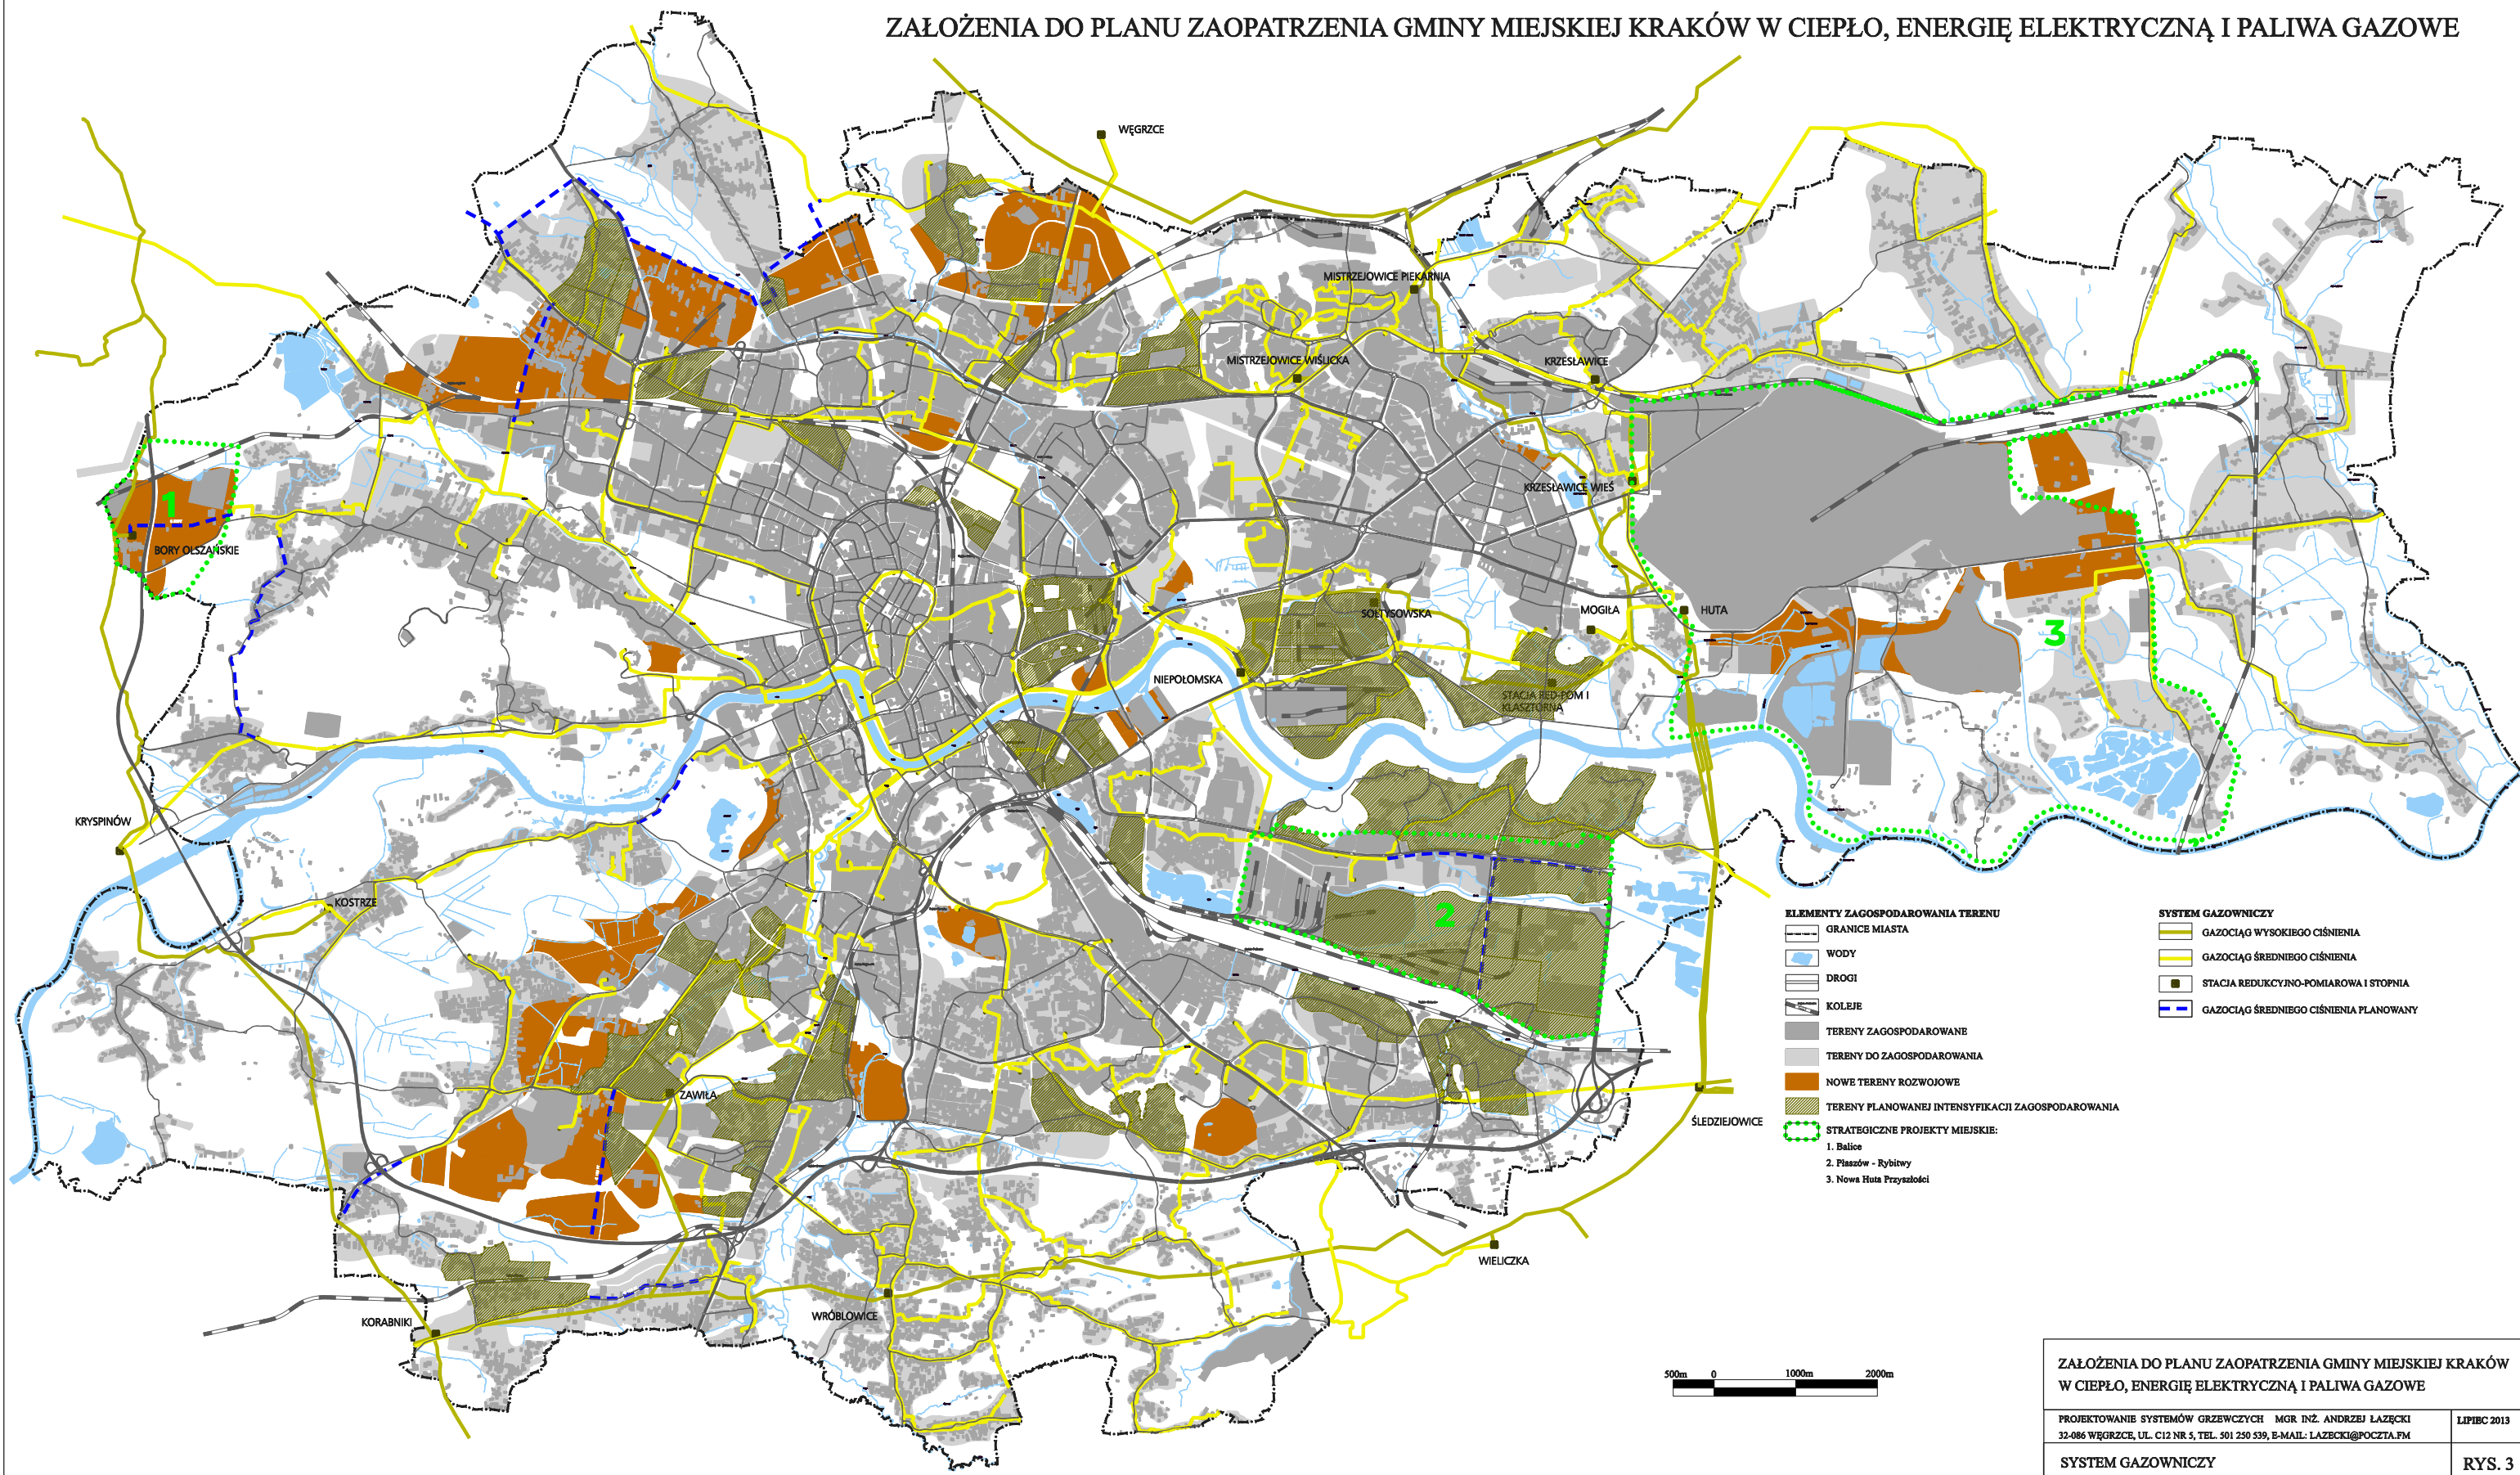

ZAŁOŻENIA DO PLANU ZAOPATRZENIA GMINY MIEJSKIEJ KRAKÓW
W CIEPŁO, ENERGIĘ ELEKTRYCZNĄ I PALIWA GAZOWE

PROJEKTOWANIE SYSTEMÓW GRZEWczych MGR INŻ. ANDRZEJ ŁĄŻECKI
32-086 WĘGRZCE, UL. C12 NR 5, TEL. 501 250 539, E-MAIL: LAZECKI@POCZTA.FM

SYSTEM GAZOWNICZY

LIPIEC 2013

RYŚ. 3