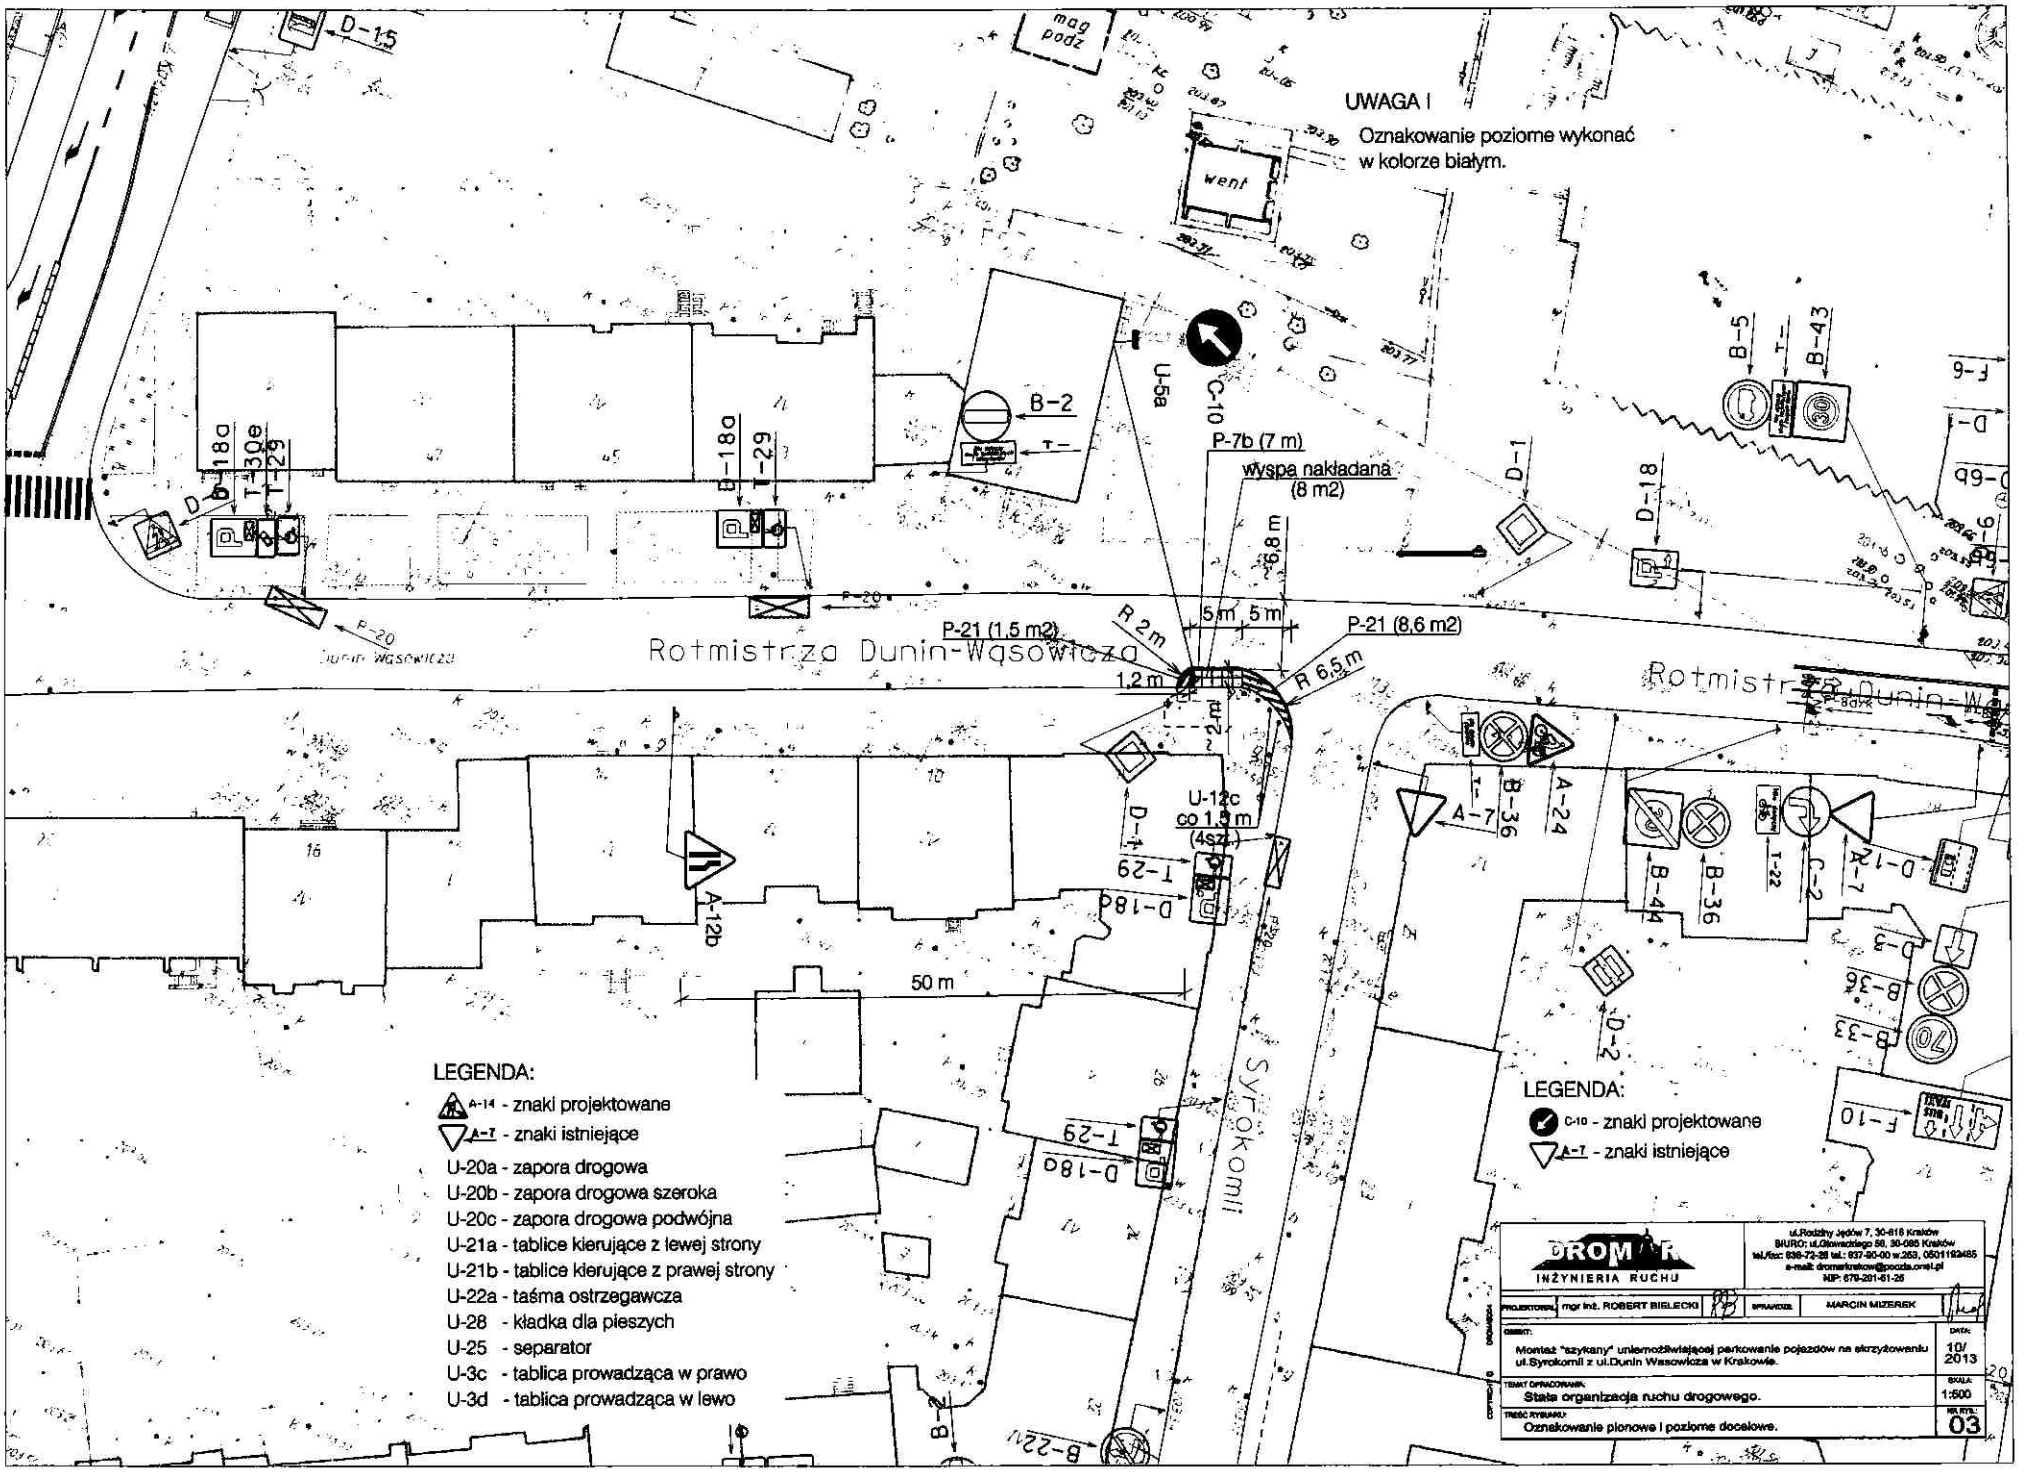
UWAGA !
Oznakowanie poziome wykonać w kolorze białym.
Rotmistrza Dunin-Wąsowicza
Syrokomli
P-7b (7 m)
wyspa nakładana (8 m2)
P-21 (1,5 m2)
P-21 (8,6 m2)
R 2 m
R 6,5 m
5 m
5 m
1,2 m
8,8 m
U-12c co 1,5 m (4szt.)
50 m
LEGENDA:
A-14 - znaki projektowane
A-7 - znaki istniejące
U-20a - zapora drogowa
U-20b - zapora drogowa szeroka
U-20c - zapora drogowa podwójna
U-21a - tablice kierujące z lewej strony
U-21b - tablice kierujące z prawej strony
U-22a - taśma ostrzegawcza
U-28 - kładka dla pieszych
U-25 - separator
U-3c - tablica prowadząca w prawo
U-3d - tablica prowadząca w lewo
LEGENDA:
C-10 - znaki projektowane
A-7 - znaki istniejące
DROMAR INŻYNIERIA RUCHU
ul.Rodziny Jędów 7, 30-818 Kraków
BIURO: ul.Olszewskiego 56, 30-085 Kraków
tel./fax: 636-72-28 tel.: 637-90-00 w.253, 0501192485
e-mail: dromarkrakow@poczta.onet.pl
NIP: 679-201-61-26
PROJEKTOWAŁ: mgr inż. ROBERT BIELECKI
SPRAWDZIŁ: MARCIN MIZERSKI
TEMAT: Montaż "szykany" uniemożliwiającej parkowanie pojazdów na skrzyżowaniu ul.Syrokomli z ul.Dunin Wąsowicza w Krakowie.
DATA: 10/2013
TEMAT OPRACOWANIA: Stała organizacja ruchu drogowego.
SKALA: 1:500
TREŚĆ RYSUNKU: Oznakowanie pionowe i poziome docelowe.
NR RYS.: 03