

"HELO"


mgr inż. arch. Iwona Łukaszek
76-200 Słupsk, ul. Wojska Polskiego 38
NIP 676-173-28-95
GSM: 665-104-209

PROJEKT WYDZIELENIA LOKALU

inwentaryzacja architektoniczno-budowlana, skala 1:100

adres: KRAKÓW, os. Centrum B 6
lokal użytkowy: U-102
lokalizacja: piwnica, klatka 1

Schemat lokalizacji.

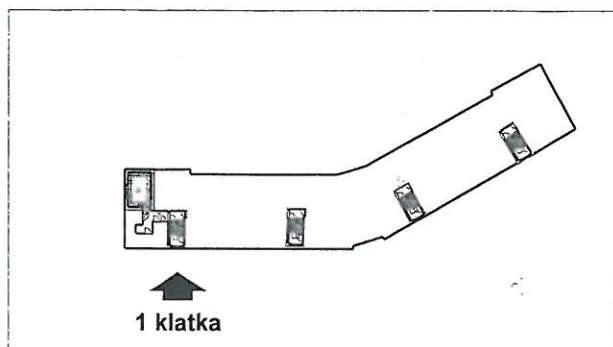

URZĄD MIASTA KRAKOWA
WYDZIAŁ ARCHITEKTURY
I URBANISTYKI
Referat Postępowań Nieprocesowych
30-533 Kraków Rynek Podgórski 1

Załącznik do zaświadczenia
z dnia 15 WRZ 2011

Nr Sprawy AU-01.4.7120..8328.2011. ATO

Wejście do lokalu U-102 z terenu w użytkowaniu wspólnym
przez części budynku będące we wspólnym użytkowaniu


Zgodne z oryginałem
(posiadana kopia)

Kraków, dnia 30 SIE. 2011

Referat Dokumentacji Technicznych
i Wykupu Lokali
SAMODZIELNY REFERENT

Paweł Lubaczewski
Paweł Lubaczewski

Zarząd Budynków Komunalnych
w Krakowie
REFERAT DOKUMENTACJI TECHNICZNYCH
I WYKUPU LOKALI
31-828 Kraków, os. Złotej Jesieni 14
tel (0-12) 616 61 77; 78; fax (0-12) 616 61 80

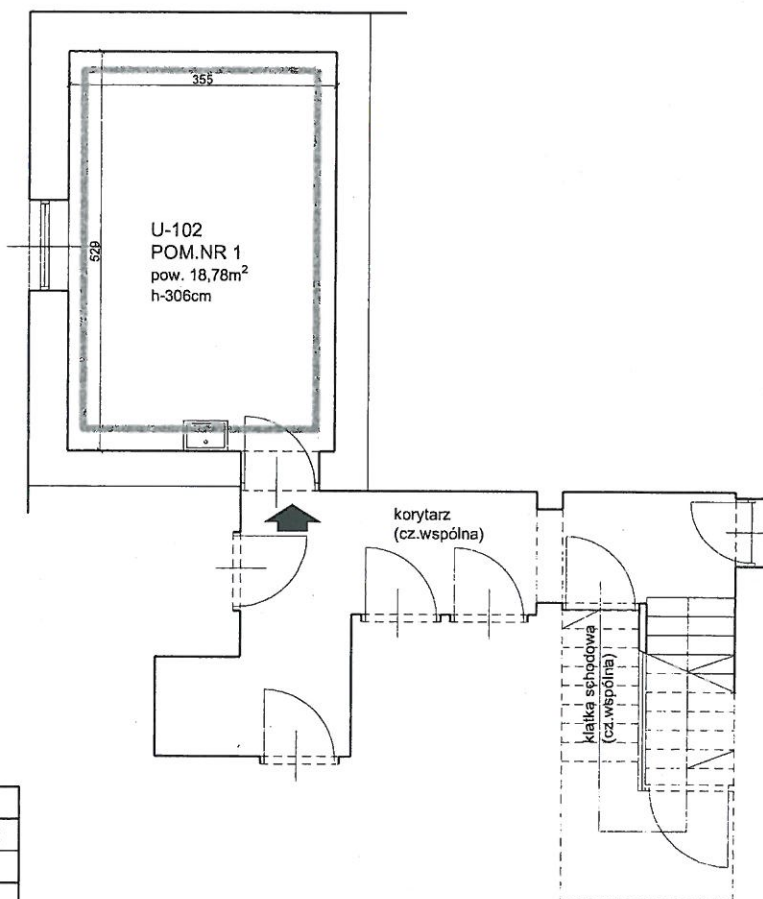

LOKAL UŻYTKOWY U-102		
LP	wykaz pomieszczeń	pow. użytkowa (m ²)
1.1	pom.nr 1	18,78
RAZEM:		18,78m ²

Inwentaryzacja zgodna na dzień 26.10.2010 rok
Wszystkie pomieszczenia wydzielone są ścianami trwałymi.

obrys lokalu użytkowego U-102

AUTORZY:
mgr inż. arch. Karolina Miśków - Barszczewska

mgr. inż. arch. Iwona Łukaszek