


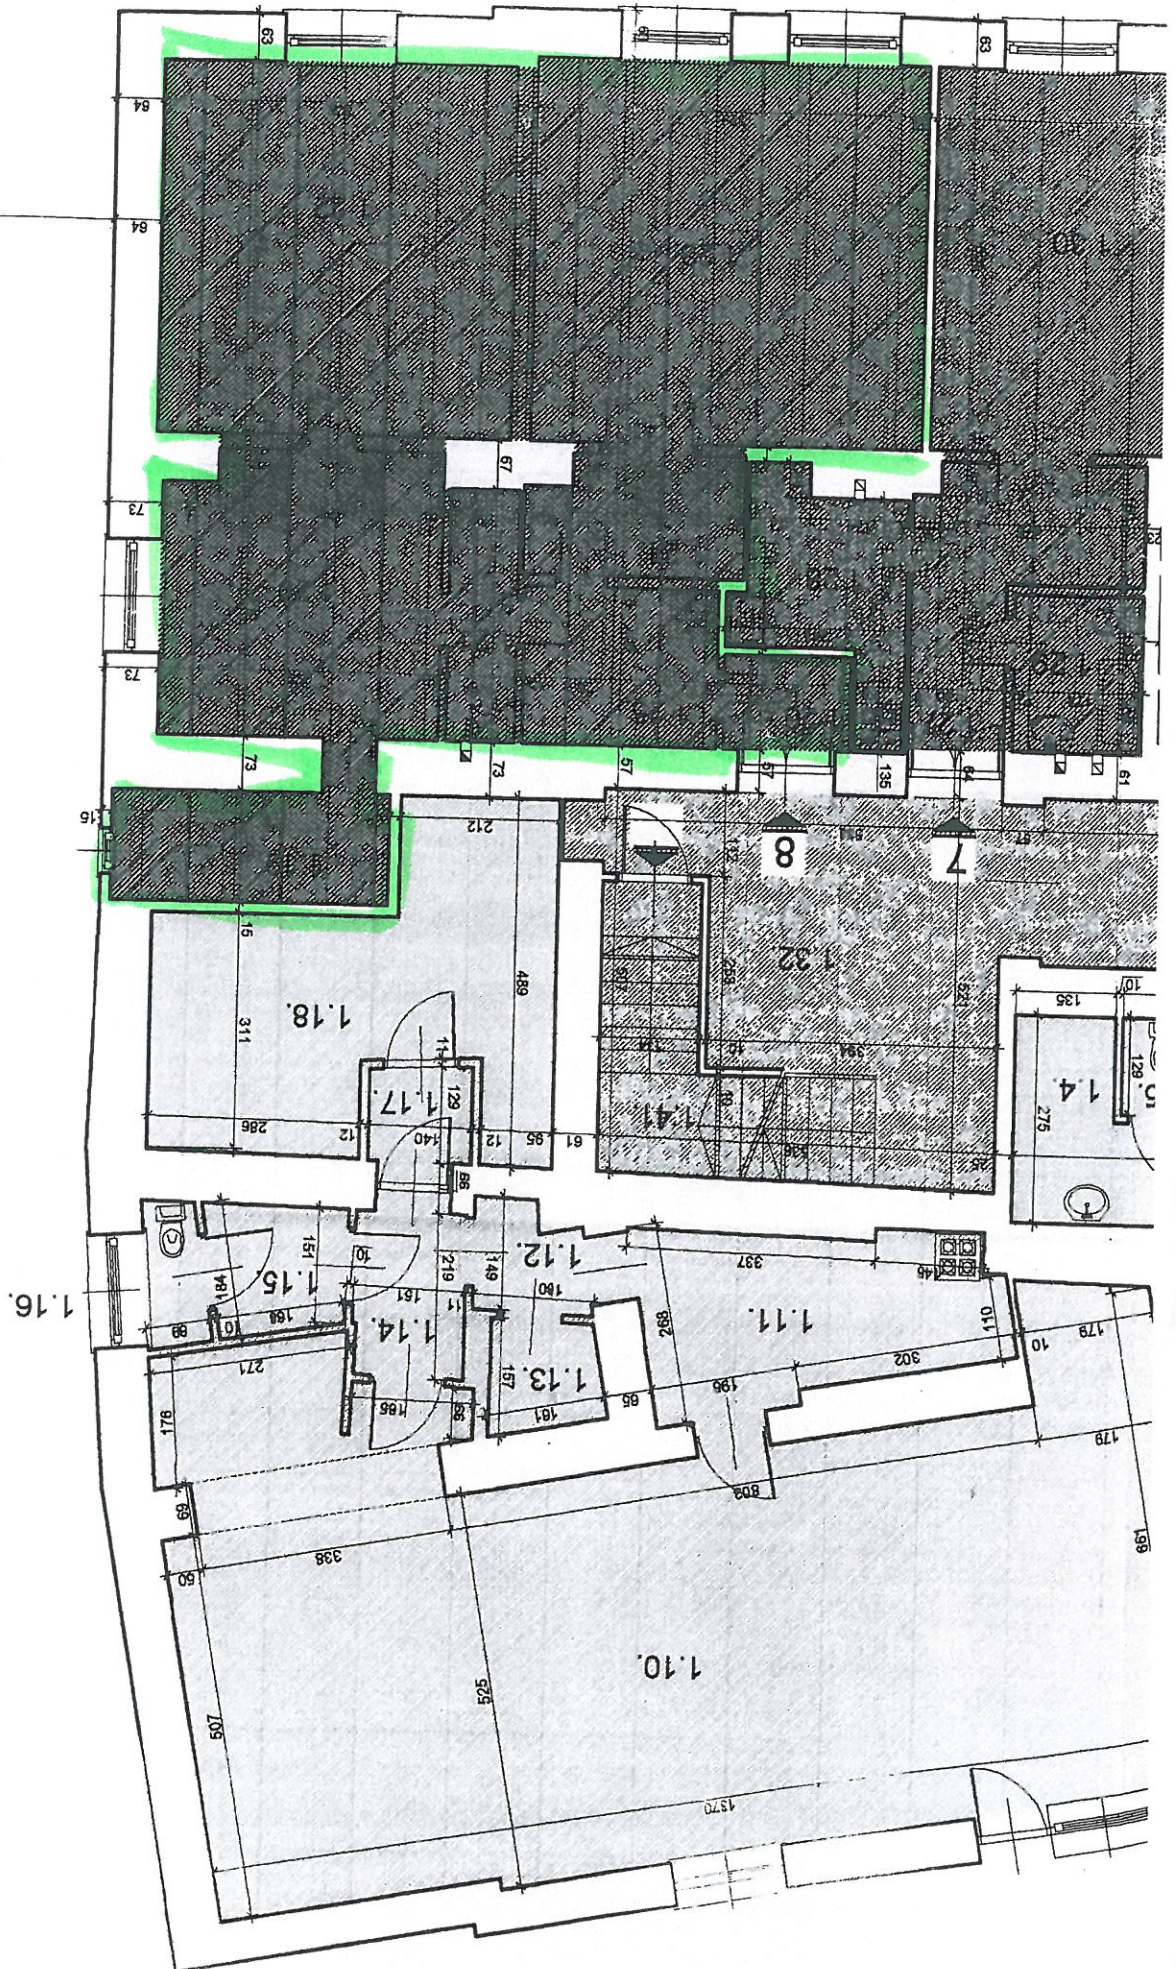

LOKAL OZNACZONY NR 8 O PRZEZNACZENIU MIESZKALNYM

DANE OGÓLNE

adres	Kraków, ul. Nadwiślańska 1
położenie w budynku	parter

ZESTAWIENIE POWIERZCHNI

nr na rys.	nazwa pomieszczenia	pow. [m ²]
1.19.	Pokój	5,48
1.20.	Pokój	14,06
1.21.	Łazienka	23,42
1.22.	Pokój	26,82
1.23.	Pokój	4,54
1.24.	Pokój	3,06
1.25.	Kuchnia	5,45
1.26.	Przedpokój	2,12
Razem powierzchnia lokalu:		84,95

nr na rys.	nazwa pomieszczenia przynależnego	pow. [m ²]
Razem pow. pom. przynależnych:		

RAZEM POWIERZCHNIA DO PODSTAWY UŁAMKA

84,95

UDZIAŁ WE WSPÓŁWŁASNOŚCI

powierzchnia do podstawy ułamka	84,95
ułamek	8495 / 256166
% we współwłasności	3,32

OPIS LOKALU

PARAMETRY POWIERZCHNIOWE I KUBATUROWE	
powierzchnia użytkowa lokalu	84,95 m ²
wysokość lokalu	3,60 m
UWAGI	
Ściany i stropy lokalu o przeznaczeniu mieszkalnym oznaczonego nr 8 stanowią trwałą przegrodę pomiędzy przedmiotowym lokalem i sąsiednimi.	oznaczenie na rys. ♦ 8 ♦ 