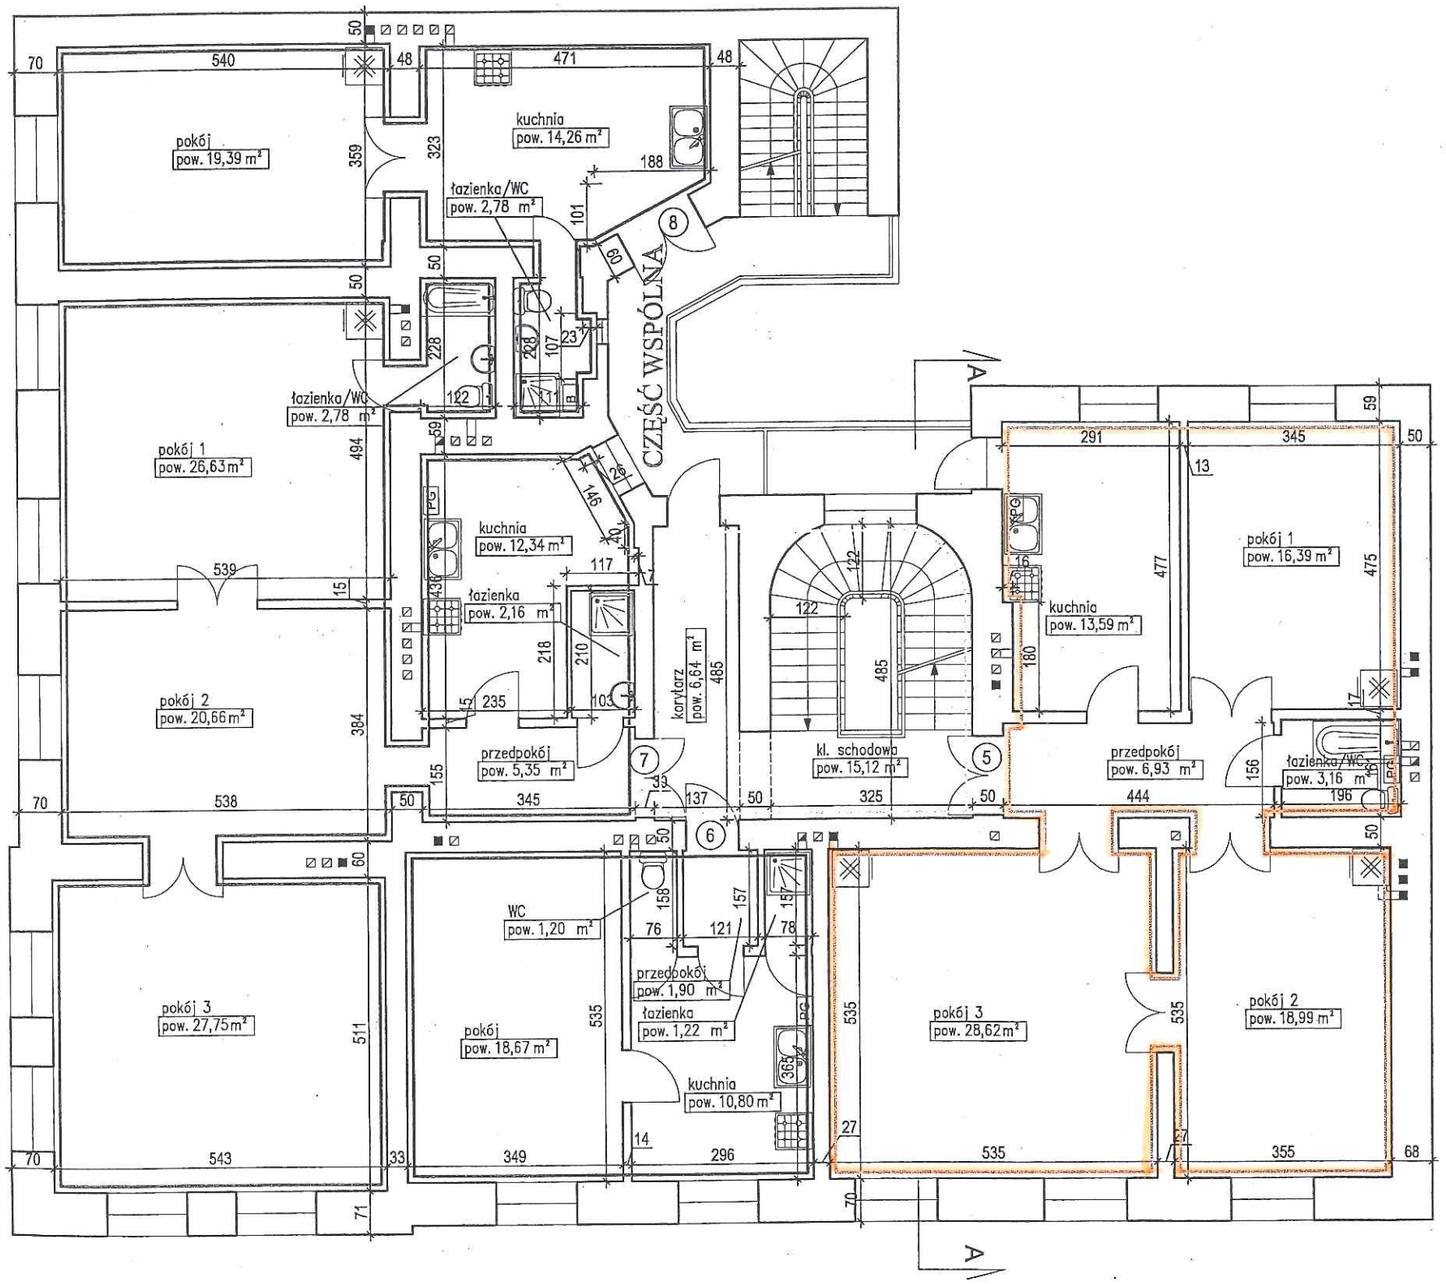

Lokal mieszkalny nr 5 pow. 87,68m² położony przy ul.Starowiślnej 45

Lokal mieszkalny nr 6 pow. 33,79m² położony przy ul.Starowiślnej 45

Lokal mieszkalny nr 7 pow. 97,67m² położony przy ul.Starowiślnej 45

Lokal mieszkalny nr 8 pow. 36,43m² położony przy ul.Starowiślnej 45

Część wspólna budynku

UWAGI:

1. Wysokość kondygnacji H=360cm
2. Dokumentacja zgodna ze stanem istniejącym na październik 2007
3. Lokal mieszkalny nr 8 dostępny z galerii będącej we wspólnym użytkowaniu
4. Wszystkie lokale wydzielone są ścianami trwałymi

URZĄD MIASTA KRAKOWA
WYDZIAŁ ARCHITEKTURY I URBANISTYKI
Referat Postępowań Nieprocesowych
30-533 Kraków, Rynek Podgórski 1

Załącznik do zaświadczenia
z dnia 27 01 2009
Nr sprawy AU-01-4-AHV. 73190 - 1300/09 - 1301/09 - 1302/09 - 1303/09

PROJEKTANT

ART DOM
Rafał Tokarek

44-122 Gliwice, ul. ZWM 11/9, tel./fax (032) 232-82-13, e-mail:art_dom@wp.pl

INWESTOR

ZARZĄD BUDYNKÓW KOMUNALNYCH
W KRAKOWIE
OS. ZŁOTEJ JESIENI 14, 31-828 KRAKÓW

NAZWA PROJEKTU

INWENTARYZACJA BUDOWLANA BUDYNKU

BRANŻA:
ARCHITEKTONICZNO-BUDOWLANA

OBIEKT

UL. STAROWIŚLNA 45/BERKA JOSELEWICZA 22, KRAKÓW

TYTUŁ	SKALA
RZUT I PIĘTRA	1:100

WYKONAŁA:
mgr inż.
Ewa Majerczak

AUTOR OPRACOWANIA:
mgr inż. arch.
Zofia Pieńkowska-Maksymiak

Zofia Pieńkowska-Maksymiak
Upr. bud. 2[illegible]/82 Katowice

NR RYSUNKU	DATA
ADRT-10-A-04-03	2007-10