


PRZEKRÓJ A-A

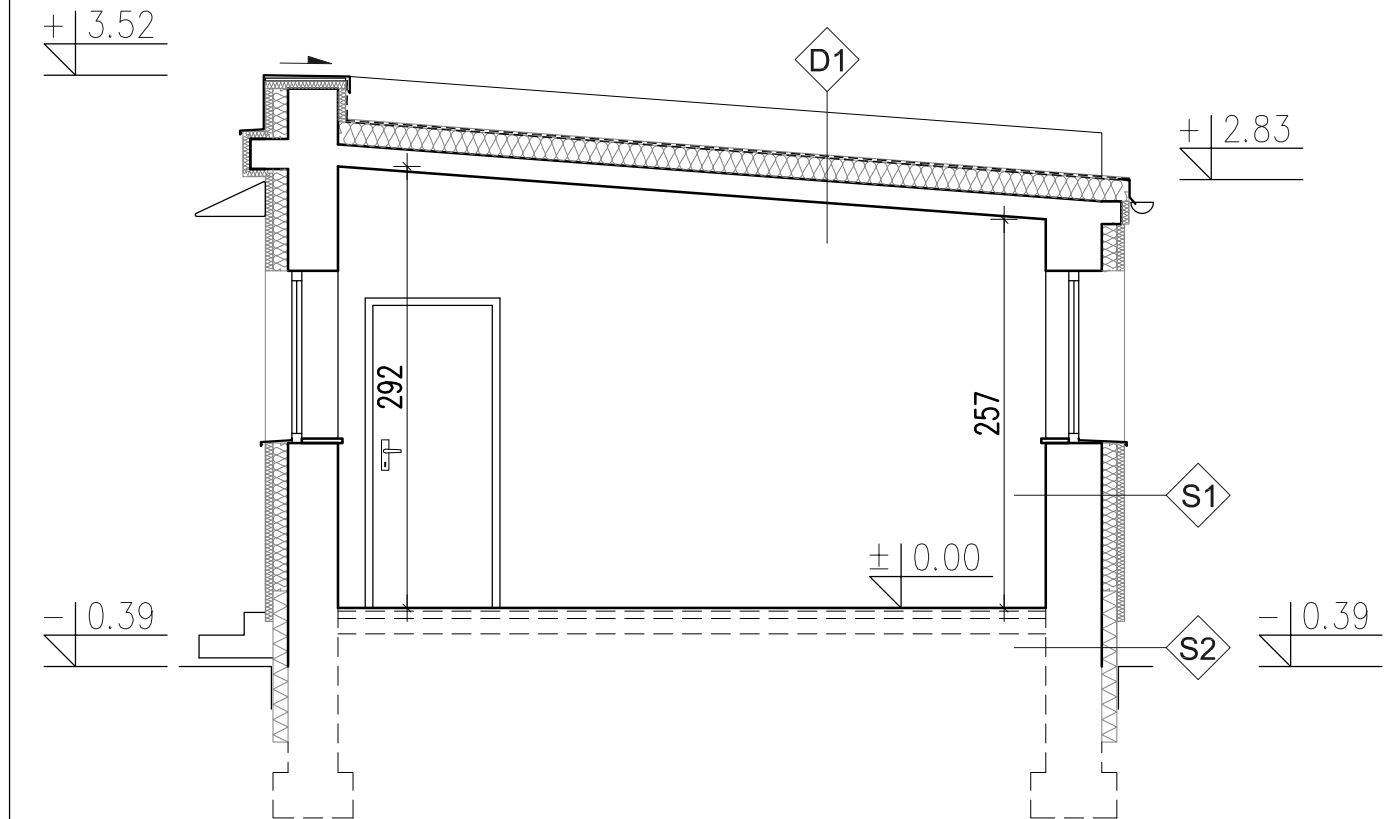

D1	
	PAPA KRYCIA WIERZCHNIEGO
15	STYROPAPA
cm2	BETONOWA WARSTWA WYRÓWNUJĄCA
12	PŁYTY KORYTKOWE
cm	

S1	
37	ŚCIANA ZEWN. CERAMICZNA
cm10	STYROPIAN ISTNIEJĄCY
cm5	STYROPIAN
cm	TYNK CIENKOWARSTWOWY

S2	
37	ŚCIANA ZEWNĘTRZNA CERAMICZNA
cm10	STYRODUR
cm	TYNK MOZAIKOWY NA BAZIE ŻYWICY EPOKSYDOWEJ

AutoCAD LT 2008 licencja dla BAB JUNAK

PROJEKTOWAŁ:	mgr inż. arch. Krzysztof Junak upr. UAN 418/87	
OPRACOWALI:	mgr inż. arch. Dominika Stygar inż. arch. Maciej Kowalik	
BRANŻA	IMIĘ I NAZWISKO	PODPIS
INWESTOR	DOM POMOCY SPOŁECZNEJ UL. PRASKA 25 W KRAKOWIE	
OBIEKT	BUDYNEK MIESZKALNO - BIUROWY Z GARAŻAMI DOM POMOCY SPOŁECZNEJ UL. PRASKA 25 W KRAKOWIE	
TYTUŁ	PRZEKRÓJ A-A	FAZA P.B.
ZLECENIE	1250/VI/13	DATA VI.2013 SKALA 1:50 NR RYS. 8

JUNAK

BIURO
ARCHITEKTONICZNO-
BUDOWLANE

PRACOWNIA PROJEKTOWA
Kraków, ul. Zakopiańska 9, tel.
(0-48-12) 269-27-71