



ELEWACJA PÓŁNOCNA

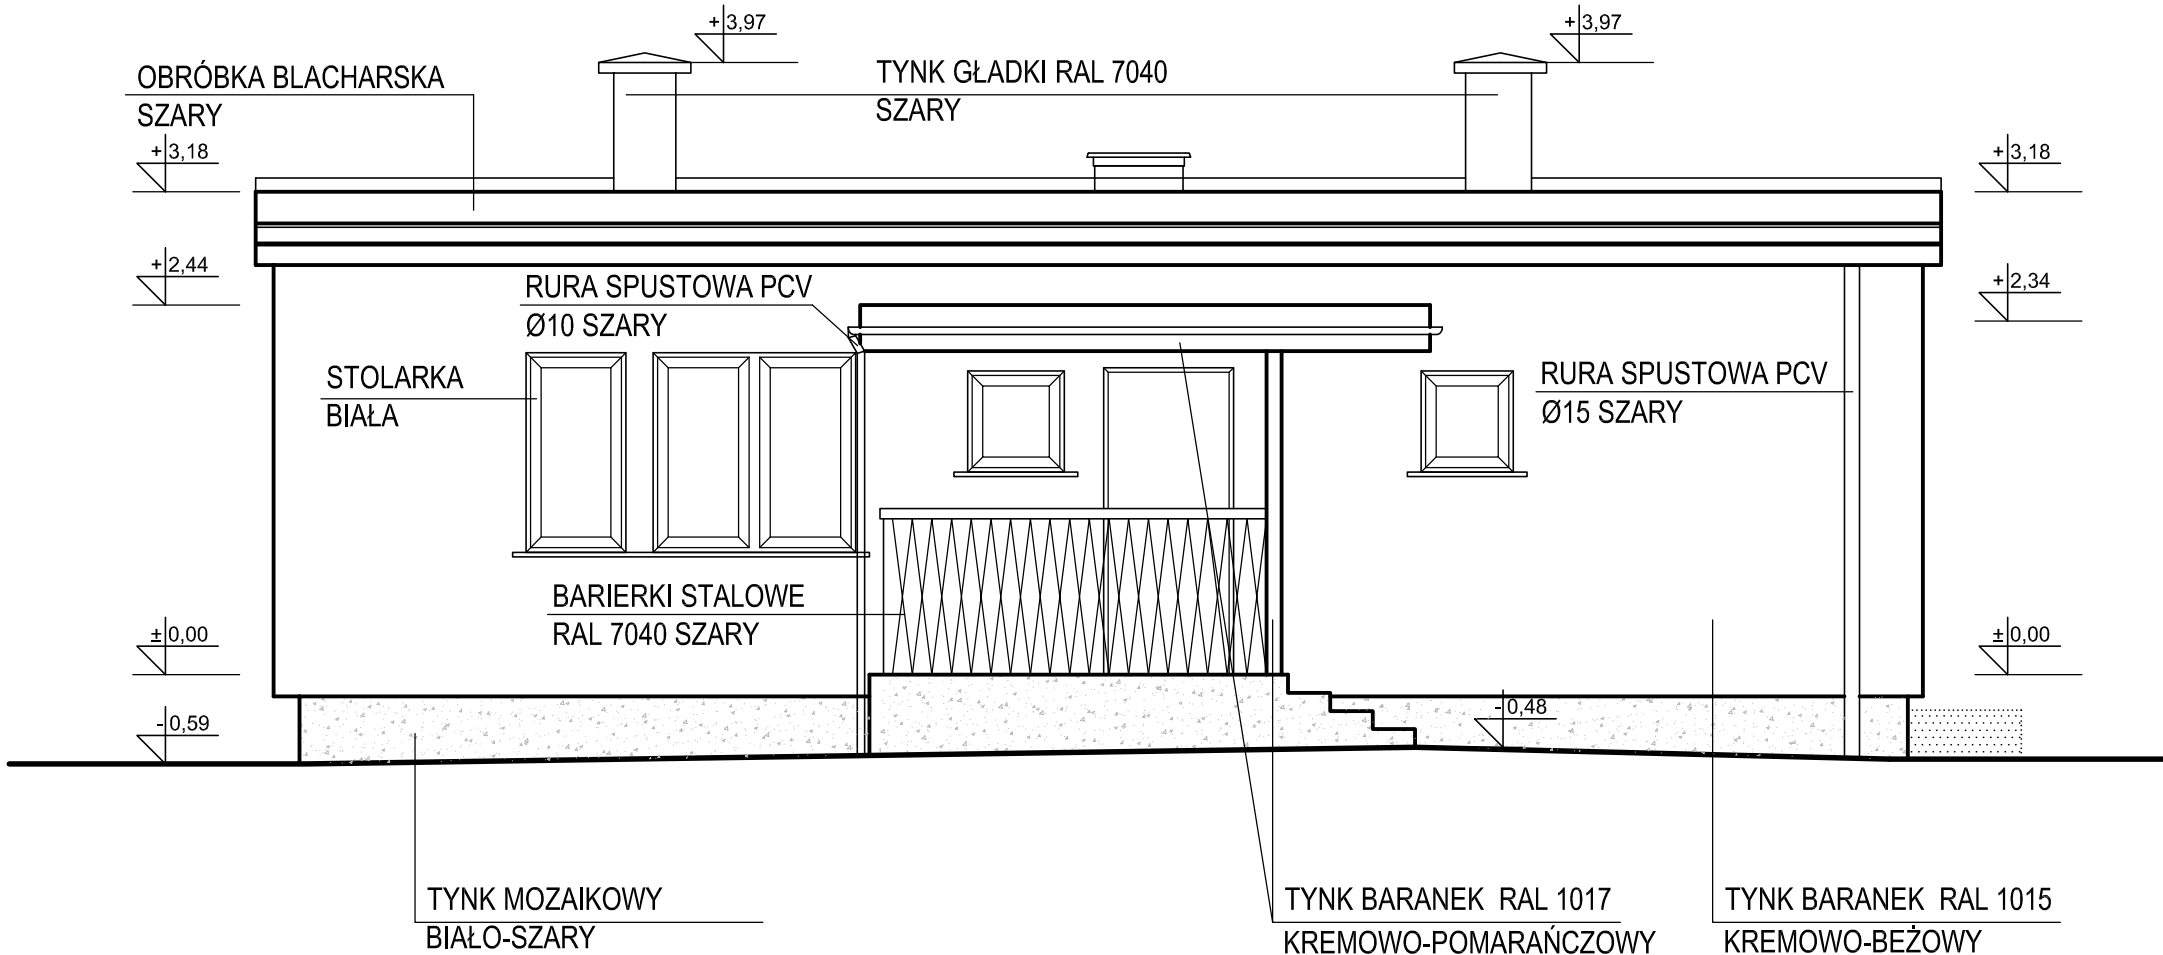

ELEWACJA ZACHODNIA

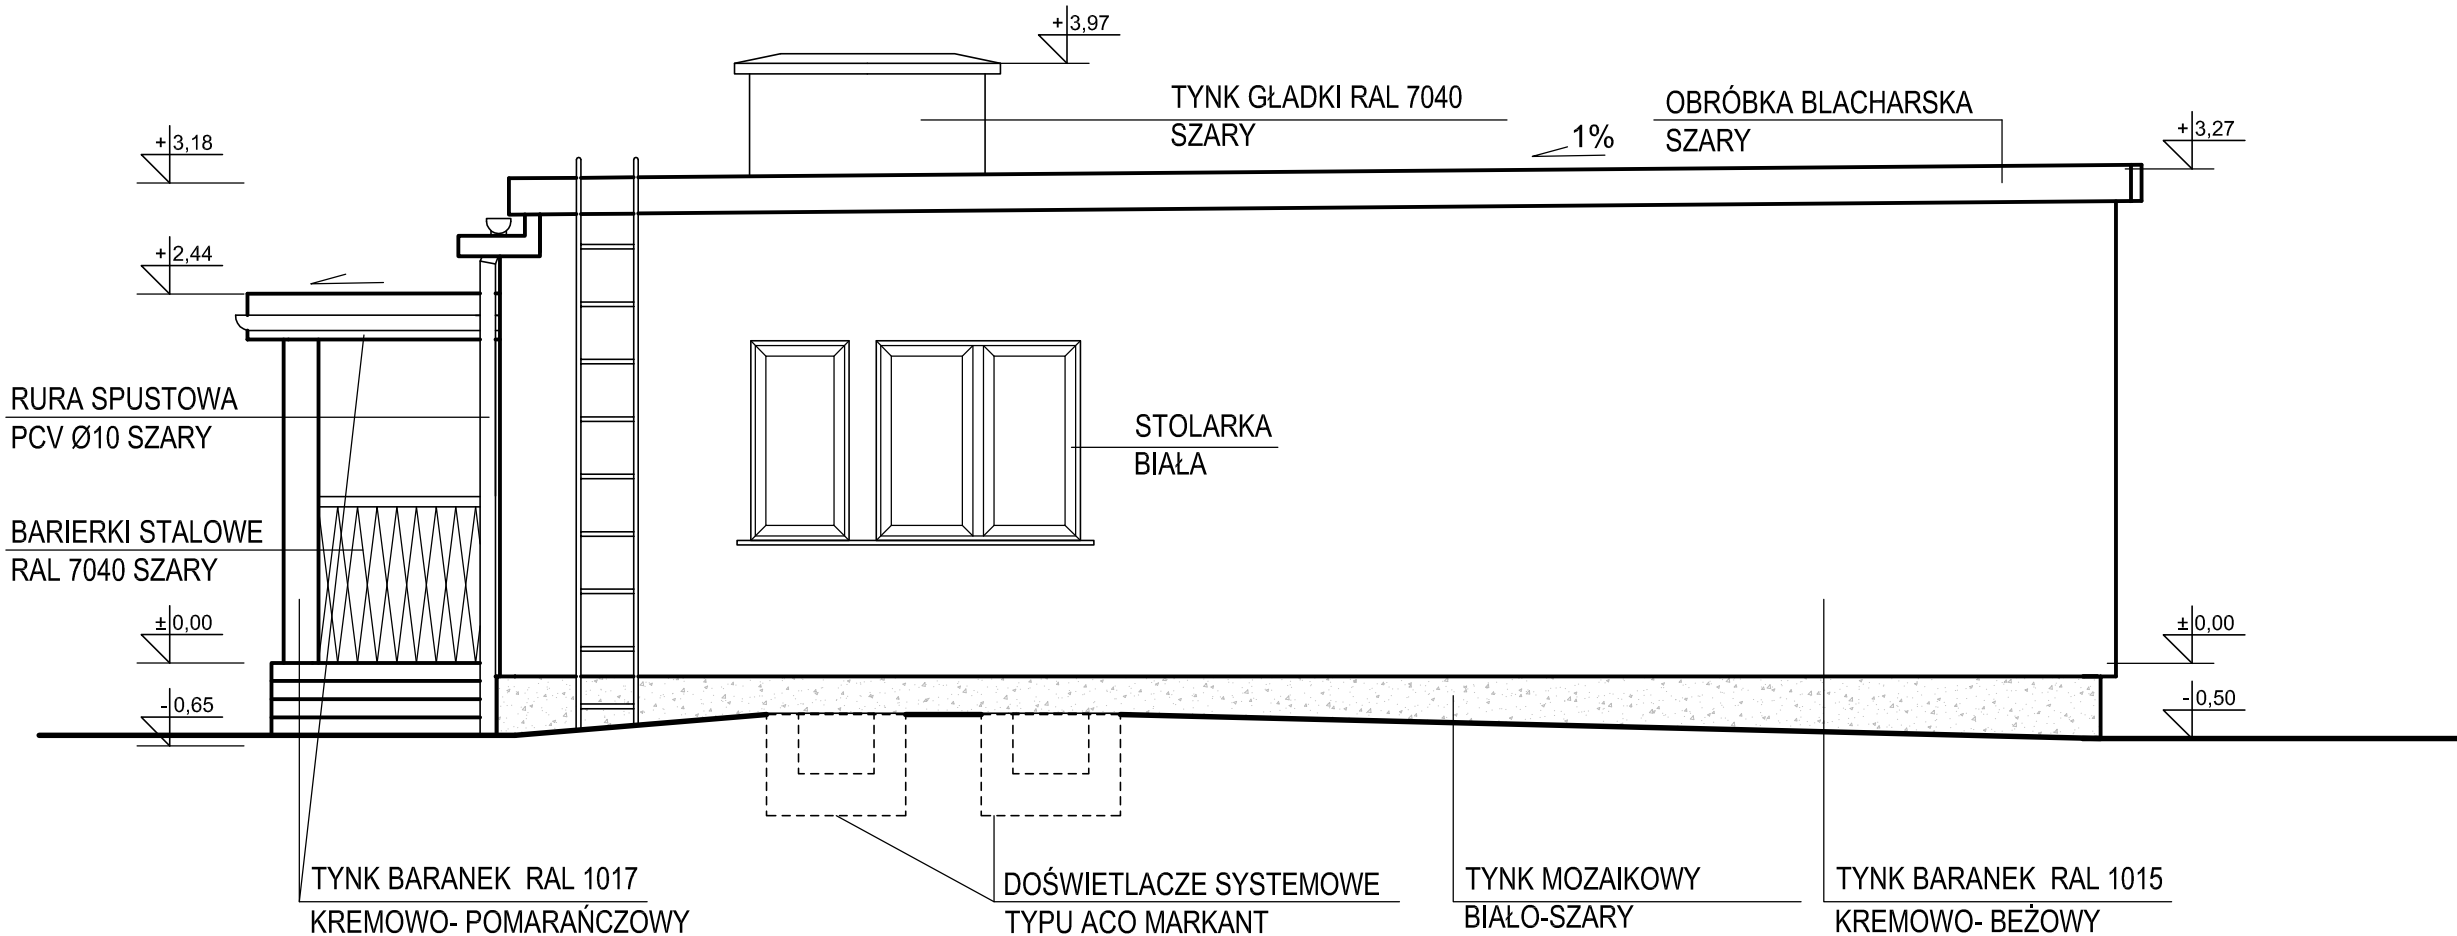

WELWACJA PÓŁNOCNA I ZACHODNIA - PROJEKT

UWAGA!!!!

Przed przystąpieniem do prac budowlanych należy sprawdzić wymiary na budowie

AutoCAD LT 2008 licencja dla BAB JUNAI

PROJEKTOWAŁ:		mgr inż. arch. Krzysztof Junak upr. UAN 418/87	
OPRACOWAŁ:		mgr inż. arch. Agata Stochel	
BRANŻA	MIE I NAZEWSKO		PODPIS
INWESTOR Dom Pomocy Społecznej dla osób w podeszłym wieku w Krakowie ul. Praska 25, 30-329 Kraków			
OBJEKT Budynek biurowo-mieszkalny Dom Pomocy Społecznej, ul. Praska 25, 30-329 Kraków			
TYTUŁ ELEWACJA PÓŁNOČNA I ZACHODNIA		FAZA PROJEKT BUDOWLANY	
ZLECENIE 1163/IX/12	DATA XI.2012	SKALA 1:50	NR. RYS. 5
		BIURO ARCHITEKTONICZNO-BUDOWLANE Kraków, ul. Zakopalska 9, tel. (0-48-12) 269-27-71	