



PRZĘKRÓJ A-A

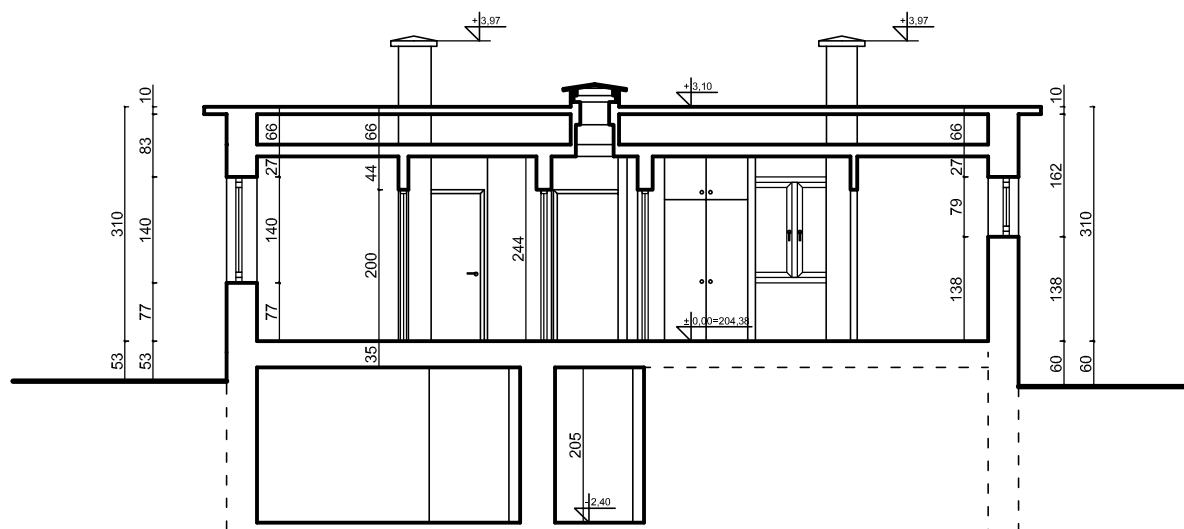

PRZĘKRÓJ B-B

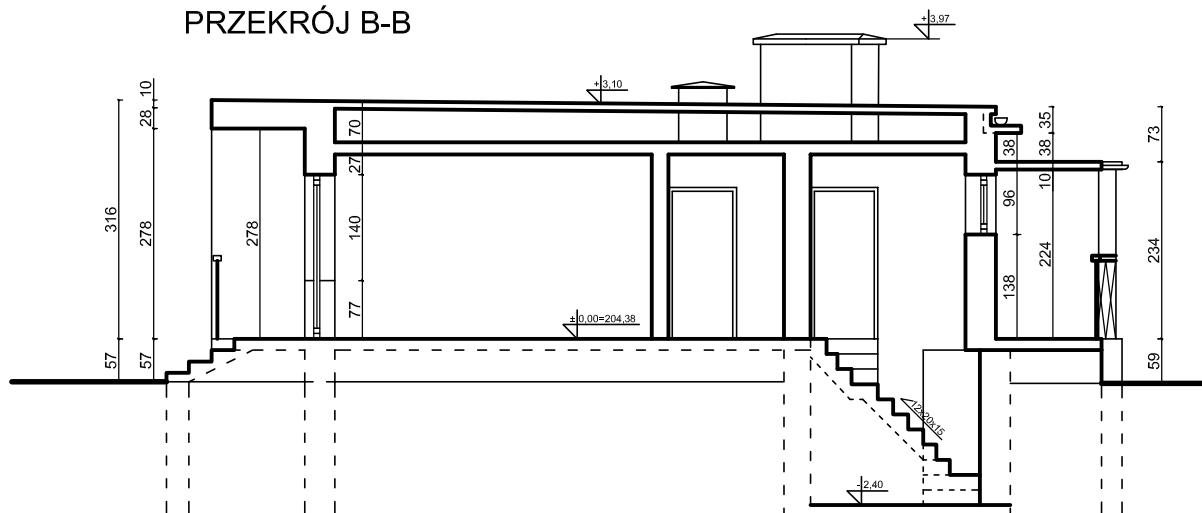

PRZĘKRÓJ A-A B-B - INWENTARYZACJA

AutoCAD LT 2008 licencja dla BAB JUNAK

PROJEKTOWAŁ:	mgr inż. arch. Krzysztof Junak upr. UAN 418/87	
OPRACOWAŁ:	mgr inż. arch. Agata Stochel	
BRANŻA	IMIĘ I NAZWISKO	PODPIS
INWESTOR	Dom Pomocy Społecznej dla osób w podeszłym wieku w Krakowie ul. Praska 25, 30-329 Kraków	
OBIEKT	Budynek biurowo-mieszkalny Dom Pomocy Społecznej, ul. Praska 25, 30-329 Kraków	
TYTUŁ	PRZĘKRÓJ A-A I B-B	FAZA INWENTARYZACJA
ZLECENIE	1163/IX/12	DATA XI.2012 SKALA 1:100 NR RYS. 5

JUNAK

BIURO
ARCHITEKTONICZNO-
BUDOWLANE

PRACOWNIA PROJEKTOWA
Kraków, ul. Zakopiańska 9, tel.
(0-48-12) 269-27-71