


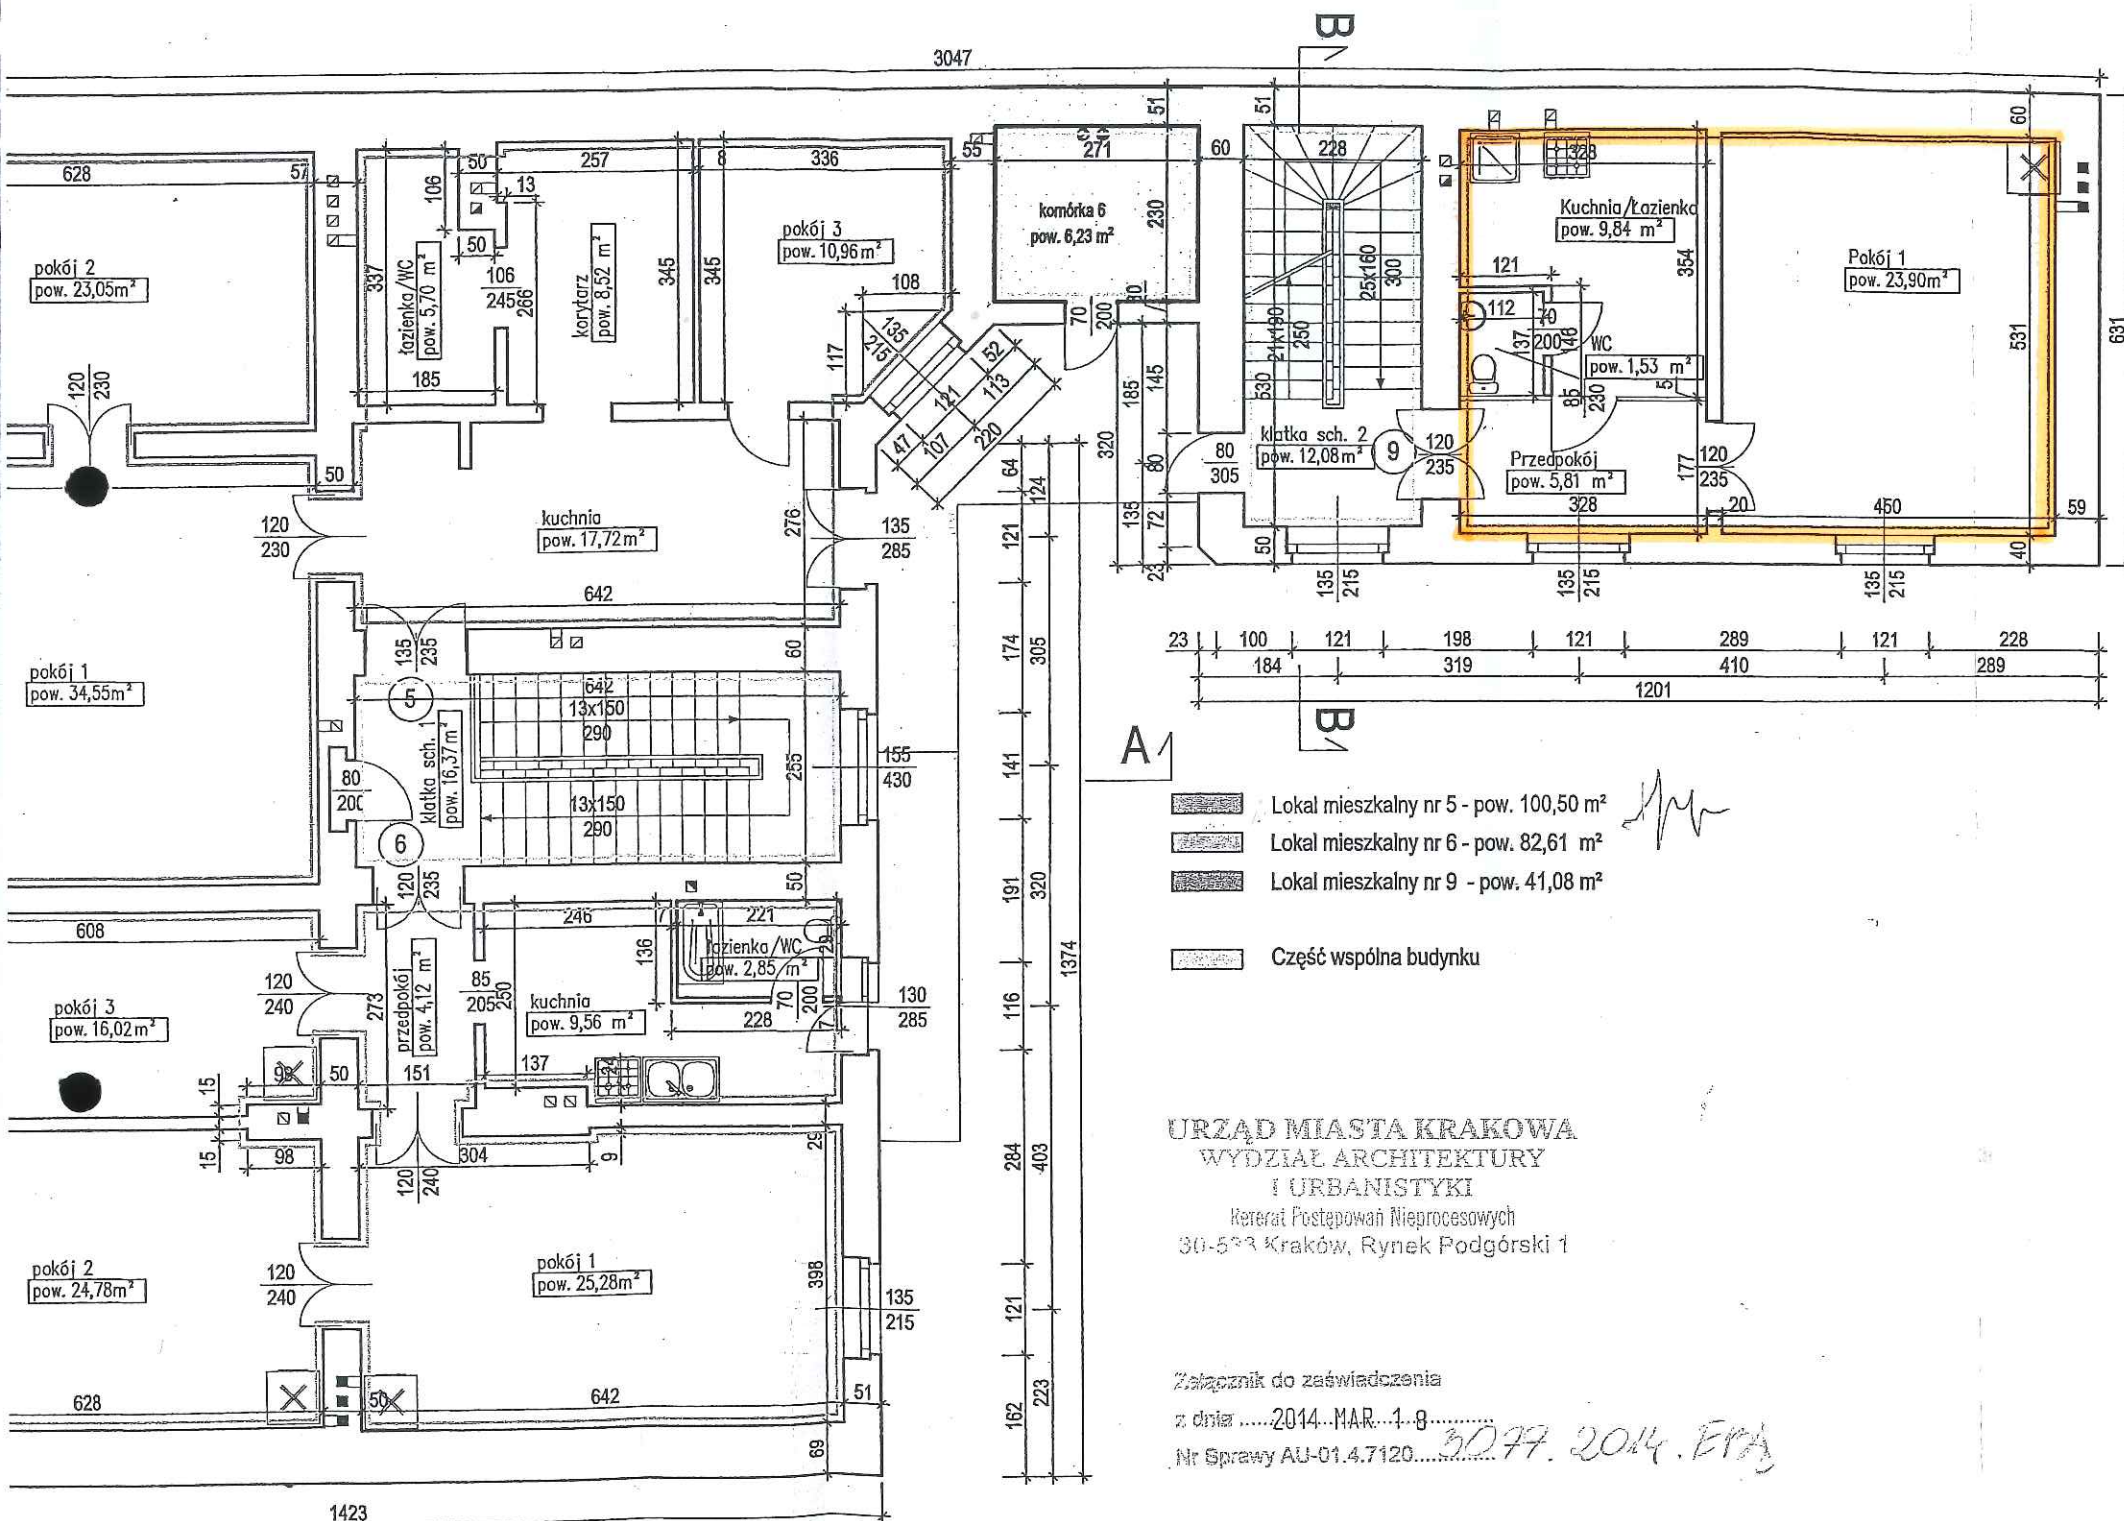

- Lokal mieszkalny nr 5 - pow. 100,50 m²
- Lokal mieszkalny nr 6 - pow. 82,61 m²
- Lokal mieszkalny nr 9 - pow. 41,08 m²

Część wspólna budynku

URZĄD MIASTA KRAKOWA
WYDZIAŁ ARCHITEKTURY
I URBANISTYKI
Kierat. Postępowan. Nieprocesowych
30-523 Kraków, Rynek Podgórski 1

Załącznik do zaświadczenia

z dnia 2014 MAR 18

Nr Sprawy AU-01.4.7120

2014. EPR

UWAGI:

1. Dokumentacja zgodna ze stanem istniejącym na listopad 2008
2. Wysokość kondygnacji h=355 cm
3. Lokale i pomieszczenia przynależne wydzielone są ścianami trwałymi.
4. Wejście do lokali z terenu w użytkowaniu wspólnym przez części budynku będące we wspólnym użytkowaniu i części ogólnodostępne do wspólnego użytku.

Autor opracowania:

mgr inż. arch. Karolina Miśków-Barszczewska



PROJEKTANT



ART DOM
Rafał Tokarek



44-122 Gliwice, ul. ZWM 11/9, tel./fax (032) 232-82-13, e-mail: art_dom@wp.pl

INWESTOR

Zarząd Budynków Komunalnych
w Krakowie
os. Złotej Jesieni 14, 31-828 Kraków

NAZWA PROJEKTU

INWENTARYZACJA BUDOWLANA BUDYNKU

BRANŻA:

ARCHITEKTONICZNO-BUDOWLANA

OBIEKT

UL. CZYSTA 10, KRAKÓW

TYTUŁ

SKALA

RZUT II PIĘTRA

1:100

RYSOWAŁ:

MGR INŻ. ARCH. MARTIN LIGARSKI

Mateusz Zajac PRAWNIEC BUDOWLAN mgr inż. arch.
DO PROJEKTOWANIA BEZ OGRANICZENIA
W SPECJALNOŚCI ARCHITEKTONICZNEJ
NR 2709/SŁOKAII

NR RYSUNKU

DATA

ADRT-38-A-01-04

2008-11