



Lokalizacja - schemat rzutu 2 piętra

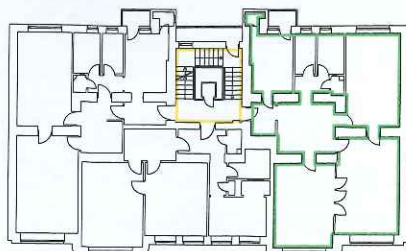

PROJEKT WYDZIELENIA LOKALU
INWENTARYZACJA ARCHITEKTONICZNO - BUDOWLANA, skala 1:100

adres: Kraków, al. Adama Mickiewicza 55
lokal mieszkalny nr 10
lokalizacja: 2 piętro

Fragment rzutu 2 piętra

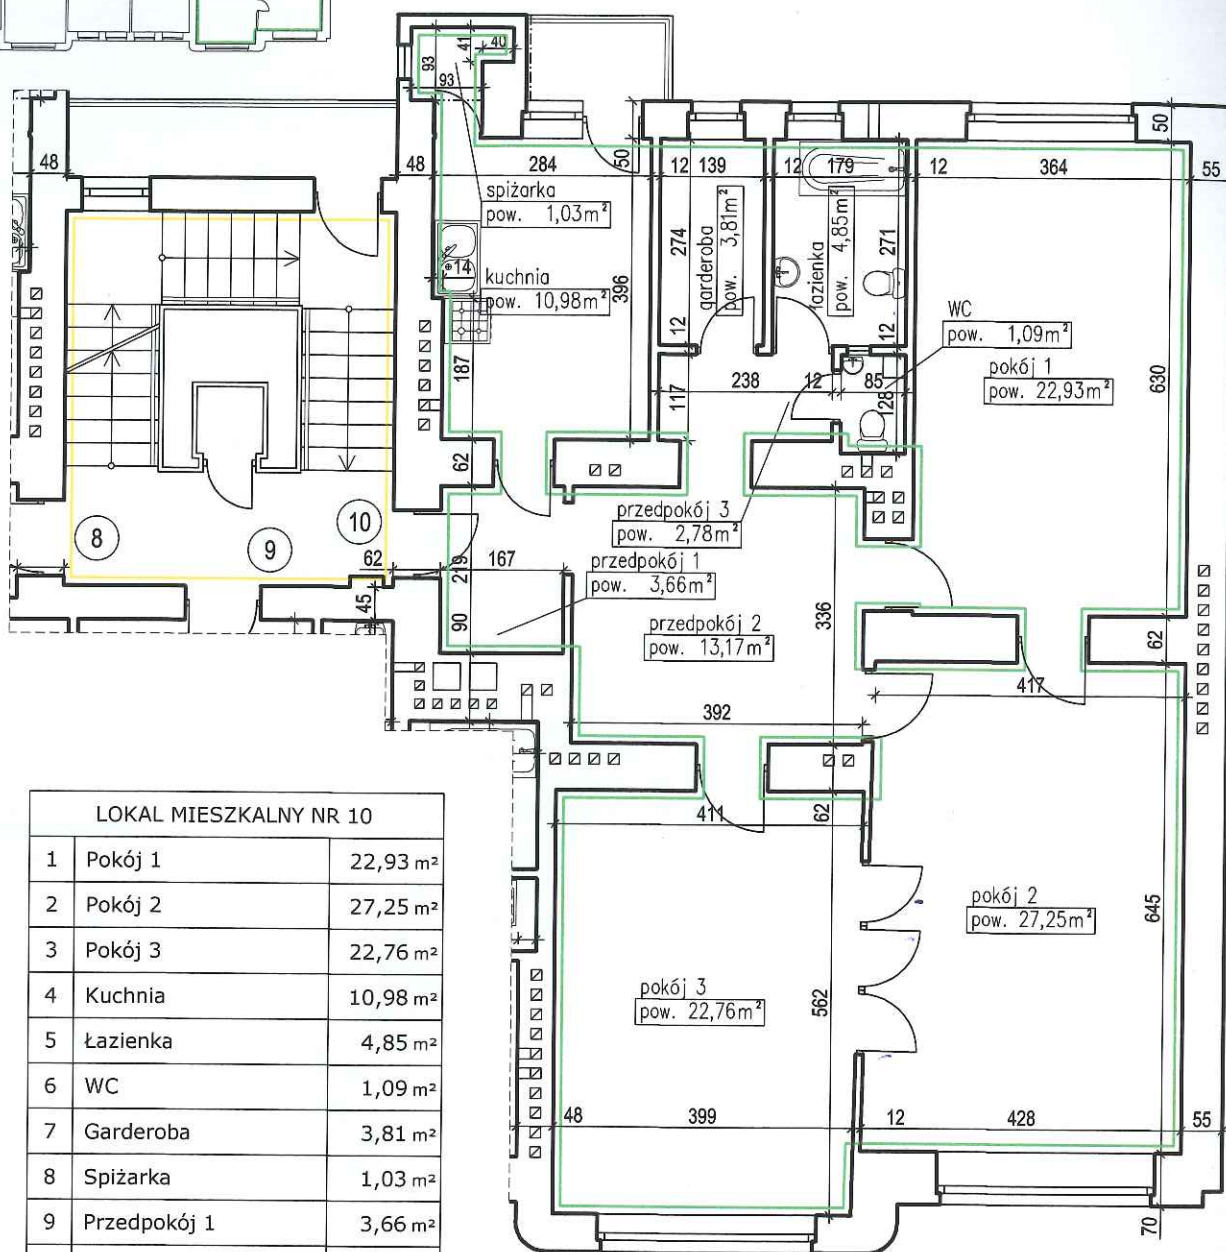

LOKAL MIESZKALNY NR 10		
1	Pokój 1	22,93 m ²
2	Pokój 2	27,25 m ²
3	Pokój 3	22,76 m ²
4	Kuchnia	10,98 m ²
5	Łazienka	4,85 m ²
6	WC	1,09 m ²
7	Garderoba	3,81 m ²
8	Spiżarka	1,03 m ²
9	Przedpokój 1	3,66 m ²
10	Przedpokój 2	13,17 m ²
11	Przedpokój 3	2,78 m ²
RAZEM		114,31 m ²

Wysokość lokalu: h=3,05m

URZĄD MIASTA KRAKOWA
WYDZIAŁ ARCHITEKTURY
I URBANISTYKI
Referat Postępowań Nieprocesowych
30-533 Kraków, Rynek Podgórski 1

Obrys lokalu mieszkalnego nr 10
Obrys części wspólnych

Inwentaryzacja zgodna na dzień 20.05.2014r.

Lokal wydzielony jest ścianami trwałymi.

Dojście do lokalu prowadzi z terenu będącego we wspólnym użytkowaniu przez części wspólne budynku.

rysował: mgr inż. Ewa Bocheńczak

autor opracowania: mgr inż. Michał Góral

mgr inż. Michał Góral
Uprawnienia budowlane do projektowania
i kierowania robotami budowlanymi bez
ograniczeń w zakresie konstr.-bud.
nr ewid. 12022/2008/OK/08

Załącznik do zaświadczenia

z dnia 2014. S.I.E. D. 8

Nr Sprawy AU-01.4.7120..... 12.055. 2014. EWA