


MAPA Z PROJEKTEM PODZIAŁU
NIERUCHOMOŚCI OBJĘTEJ KW KRIP/00231792/1
SKŁADAJĄCEJ SIĘ Z DZIAŁEK NR 416/18, 416/21

Zlec. nr: 77/2009

SKALA 1:1000

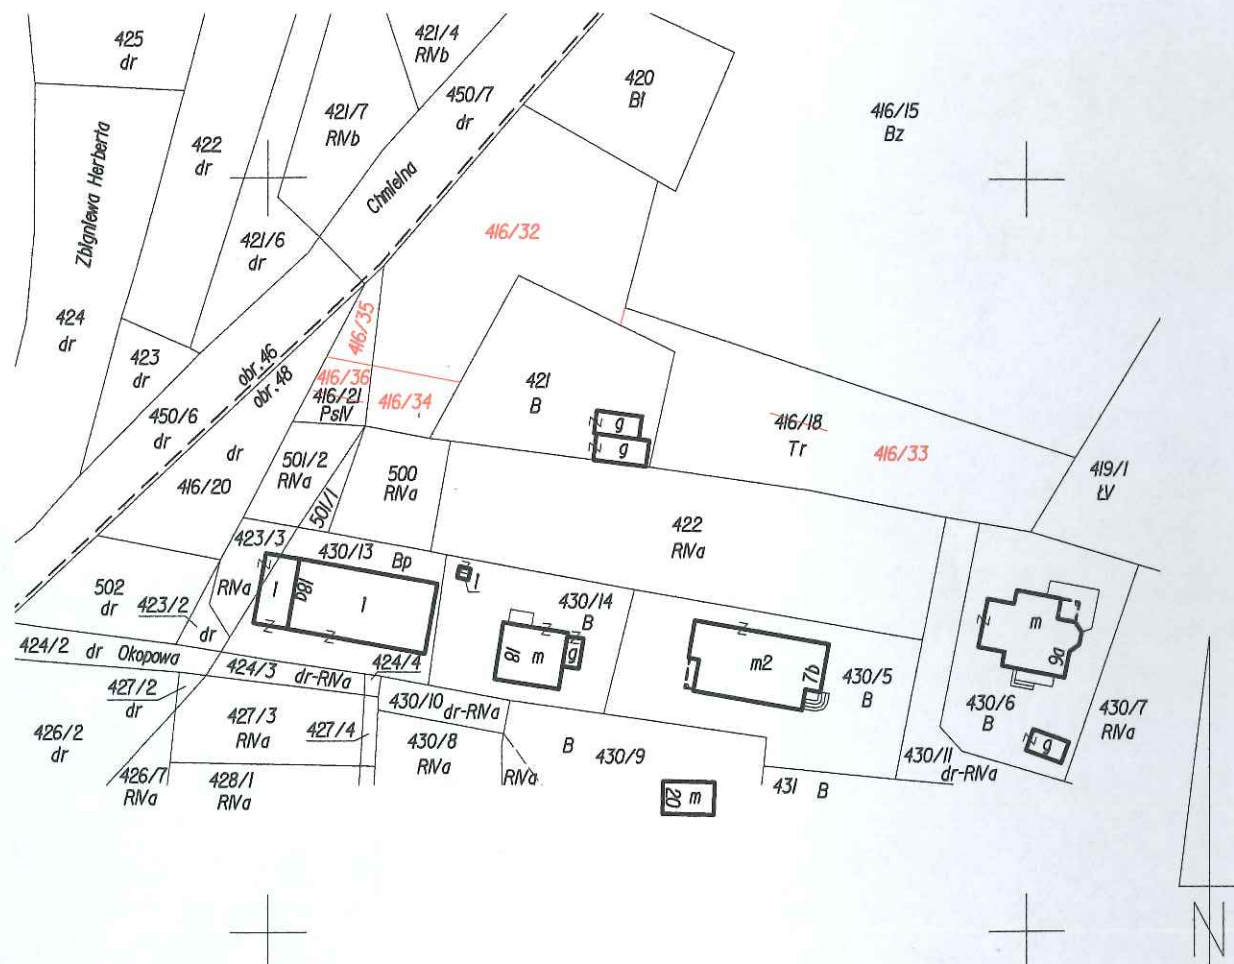

Województwo: małopolskie
Powiat: m. krakowski
Miasto: Kraków
Jednostka ewidencyjna: Podgórze
Obręb: 48
Sekcja: 1322 D

OPIS ZMIAN DZIAŁEK

Działka nr 416/18 objęta KW KRIP/00231792/1 dzieli się na działki nr 416/32, 416/33, 416/34.
Działka nr 416/21 objęta KW KRIP/00231792/1 dzieli się na działki nr 416/35, 416/36.

WYKAZ ZMIAN DZIAŁEK

Stan dotychczasowy				Stan nowy	
KW	Nr działki	Powierzchnia (ha)	Właściciel	Nr działki	Powierzchnia (ha)
KRIP/00231792/1	416/18	0.1637	Gmina Kraków	416/32	0.0756
				416/33	0.0806
				416/34	0.0082
				razem	0.1644
KRIP/00231792/1	416/21	0.0113	Gmina Kraków	416/35	0.0047
				416/36	0.0066
				razem	0.0113

Sporządził:

MGR INŻ. ANDRZEJ KOSTRUBIEC
GEODETA UPRAWNIONY
NR UPR. 17171 Z DN. 16.01.1999 R.
0-405 Kraków, ul. BOGDANOWICZA 5/1
t. (+12) 267-63-82, 0603-745-440

Kraków, dn. 02.02.2010 r.



z up. PREZYDENTA MIASTA

Niniejszy dokument stanowi podstawę wpisu
do księgi wieczystej stosownie do art. 21
ustawy z dnia 17 maja 1999 r. –
Prawo geodezyjne i kartograficzne
(Dz. U. z 2005 r. Nr 240, poz. 2027).

Barbara Mucha
Inspektor kontroli dokumentacji geodezyjnej
i kartograficznej w Wydziale Geodezji

URZĄD MIASTA KRAKOWA
WYDZIAŁ GEODEZJI


Niniejszy projekt podziału
nieruchomości został zatwierdzony

decyzją z dnia 23 LUT 2010

nr GD-04-1746300-3-317/09

z up. PREZYDENTA MIASTA

Edyta Kulig
Inspektor
w Wydziale Geodezji

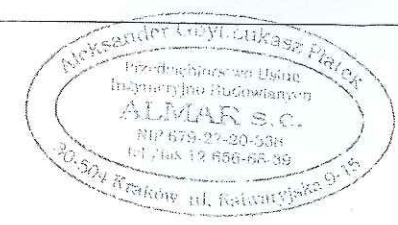

Nr KERG : 2411-491/2014

MAPA Z PROJEKTEM PODZIAŁU NIERUCHOMOŚCI



Skala 1:1000 Sekcja: 7.124.11.13.4
woj. małopolskie
m. Kraków
Nr działki: 416/32, 416/33, 416/34, 422, 500

126104_9.0048 Podgórze
Nr ident. jedn. Nr obrębu Nazwa jedn. ewid.

Układ współrz. : "2000"

23.05.2014r. L.ks. 196/2014
Data opracowania

2411 / 491 - 14

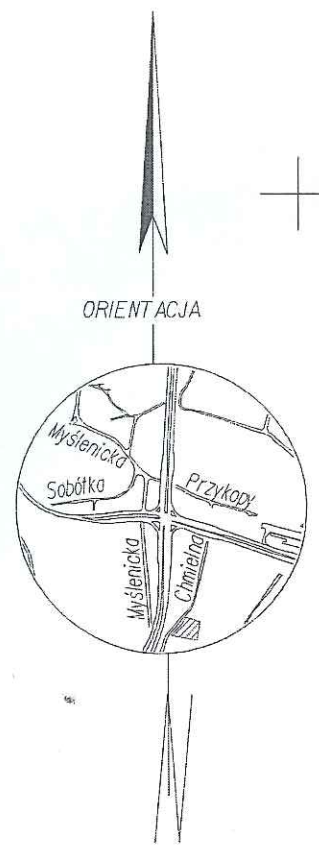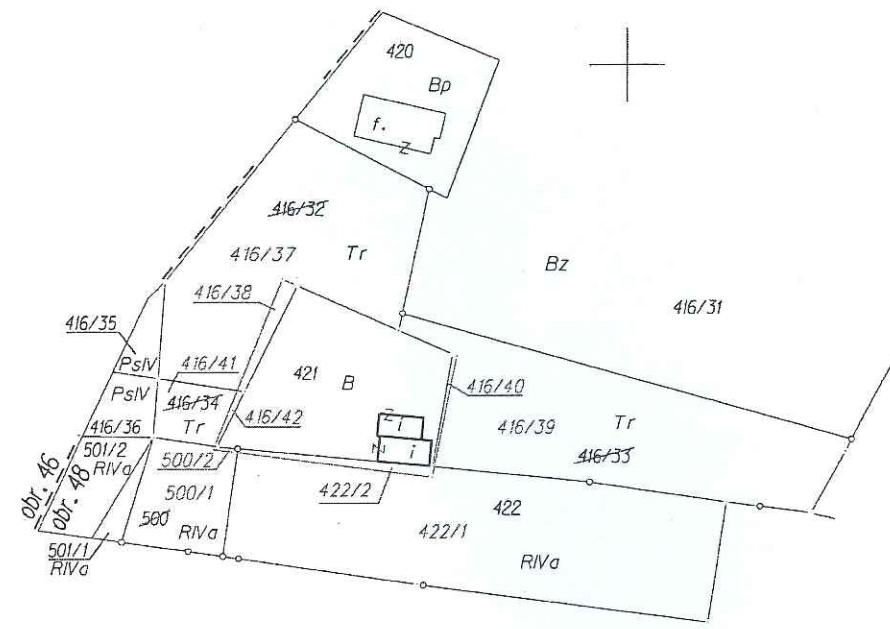

OPIS ZMIAN:

Operatem KERG 3610-334/2010 działka nr 422 obr. 48 Podgórze o pow. 0.1055ha zmieniła powierzchnię bez zmiany oznaczenia i przebiegu granic na na działkę nr 422 obr. 48 Podgórze o pow. 0.1072ha.
Niniejszym operatem działka nr 422 obr. 48 Podgórze o pow. 0.1072ha dzieli się na działki nr 422/1 i 422/2.
Działka nr 416/32 obr. 48 Podgórze o pow. 0.0756ha dzieli się na działki nr 416/37 i 416/38.
Działka nr 416/33 obr. 48 Podgórze o pow. 0.0806ha dzieli się na działki nr 416/39 i 416/40.
Działka nr 416/34 obr. 48 Podgórze o pow. 0.0082ha dzieli się na działki nr 416/41 i 416/42.
Działka nr 500 obr. 48 Podgórze o pow. 0.0186ha dzieli się na działki nr 500/1 i 500/2.

WYKAZ ZMIAN:

Stan dotychczasowy				Stan nowy	
KW	Właściciel	Nr działki	Pow. w [ha]	Nr działki	Pow. w [ha]
KRIP/00231792/1	Gmina Kraków	416/32	0.0756	416/37	0.0731
				416/38	0.0025
				RAZEM:	0.0756
		416/33	0.0806	416/39	0.0799
				416/40	0.0007
				RAZEM:	0.0806
		416/34	0.0082	416/41	0.0077
				416/42	0.0005
				RAZEM:	0.0082
		422	0.1072	422/1	0.1045
422/2	0.0027				
RAZEM:	0.1072				
KRIP/00213339/6		500	0.0186	500/1	0.0185
				500/2	0.0001
				RAZEM:	0.0186

Sporządził :

PRZEDSIĘWZIENIA USŁUG
INŻYNIERYJNO-BUDOWLANYCH
ALMAR
Geodeta uprawniony nr 17366
mgr inż. Aleksander Gótyl



Nr KERG :2411-1336/2014

MAPA Z PROJEKTEM PODZIAŁU NIERUCHOMOŚCI

Skala 1:1000 Sekcja: 7.124.11.13.4
woj. małopolskie
m. Kraków

Nr działki: 500/1
Nr KW: KRIP/00213198/5
Nr działki: 422/1
Nr KW: KRIP/00213339/6

126104_9.0048 Podgórze
Nr ident. jedn. Nr obrotu Nazwa jedn. ewid.

Układ współrz. : "2000"

12.02.2015r. L.ks. 488/2014/SC
Data opracowania

OPIS ZMIAN:

Operatem nr 2411-491/2014 działka 422 obr. 48 Podgórze o pow. 0.1072ha obj. KRIP/00213339/6 podzieliła się na działki 422/1 o pow. 0.1045ha oraz 422/2 o pow. 0.0027ha.



Obecnie działka nr 422/1 obr. 48 Podgórze dzieli się na działki nr 422/3, 422/4, 422/5 i 422/6.

Operatem nr 2411-491/2014 działka 500 obr. 48 Podgórze o pow. 0.0186ha obj. KRIP/00213198/5 podzieliła się na działki 500/1 o pow. 0.0185ha oraz 500/2 o pow. 0.0001ha.

Obecnie działka nr 500/1 obr. 48 Podgórze dzieli się na działki nr 500/3 i 500/4.

WYKAZ ZMIAN:

Stan dotychczasowy				Stan nowy	
KW	Właściciel	Nr działki	Pow. w [ha]	Nr działki	Pow. w [ha]
KRIP/00213198/5	Gmina Kraków	500/1	0.0185	500/3	0.0175
				500/4	0.0010
				RAZEM:	0.0185
KRIP/00213339/6	Gmina Kraków	422/1	0.1045	422/3	0.1016
				422/4	0.0016
				422/5	0.0012
				422/6	0.0001
				RAZEM:	0.1045

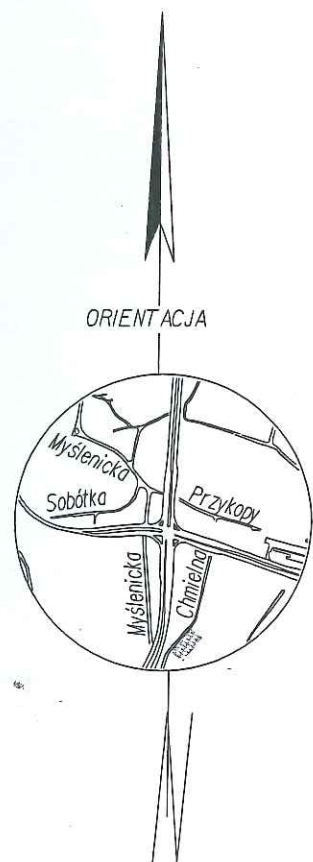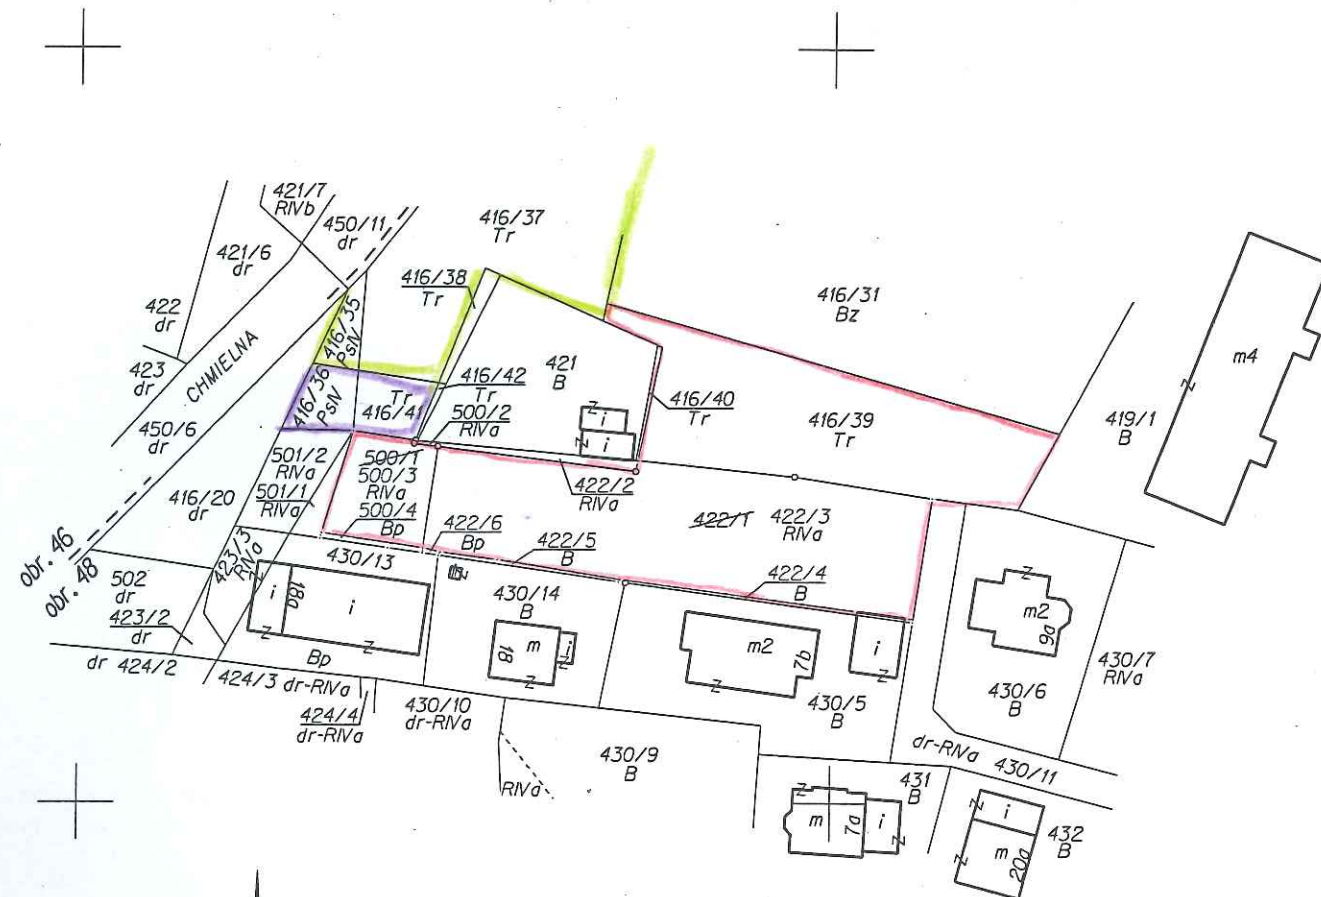

Sporządził :