


Załącznik
Do Polecenia Służbowego Nr 2/2016
Prezydenta Miasta Krakowa z dnia
19.02.2016

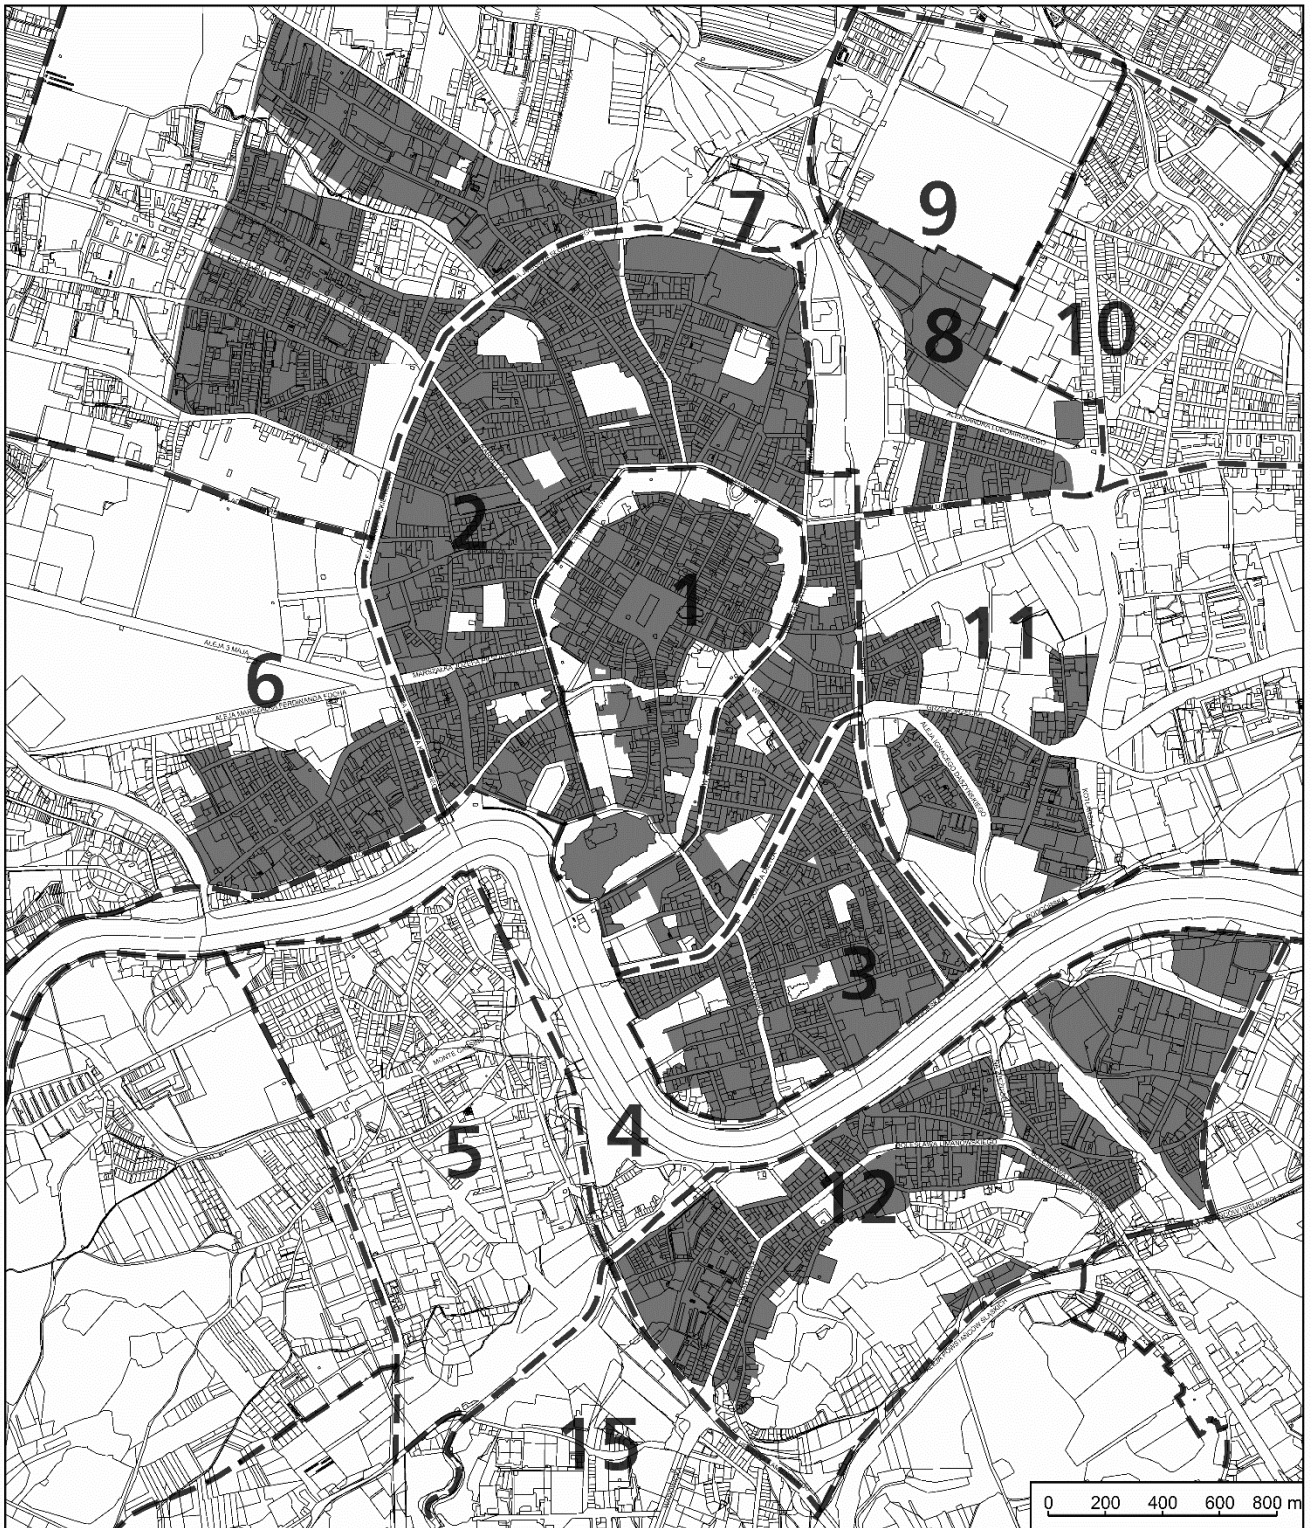

12

Obszary zabudowy śródmiejskiej na terenie miasta Krakowa

Granice i numery jednostek urbanistycznych wg Studium uwarunkowań i kierunków zagospodarowania przestrzennego miasta Krakowa