


mgr inż. arch. Karolina Miśków - Barszczewska
 ul. Piłsudskiego 53
 70-100 Łódź, tel. 042 25 104 209
 NIP 675-713-20-55

INWENTARYZACJA ARCHITEKTONICZNO-BUDOWLANA , skala 1:100

adres: KRAKÓW, ul. Zwierzyniecka 21
 lokal mieszkalny: nr 5
 lokalizacja: 2 piętro

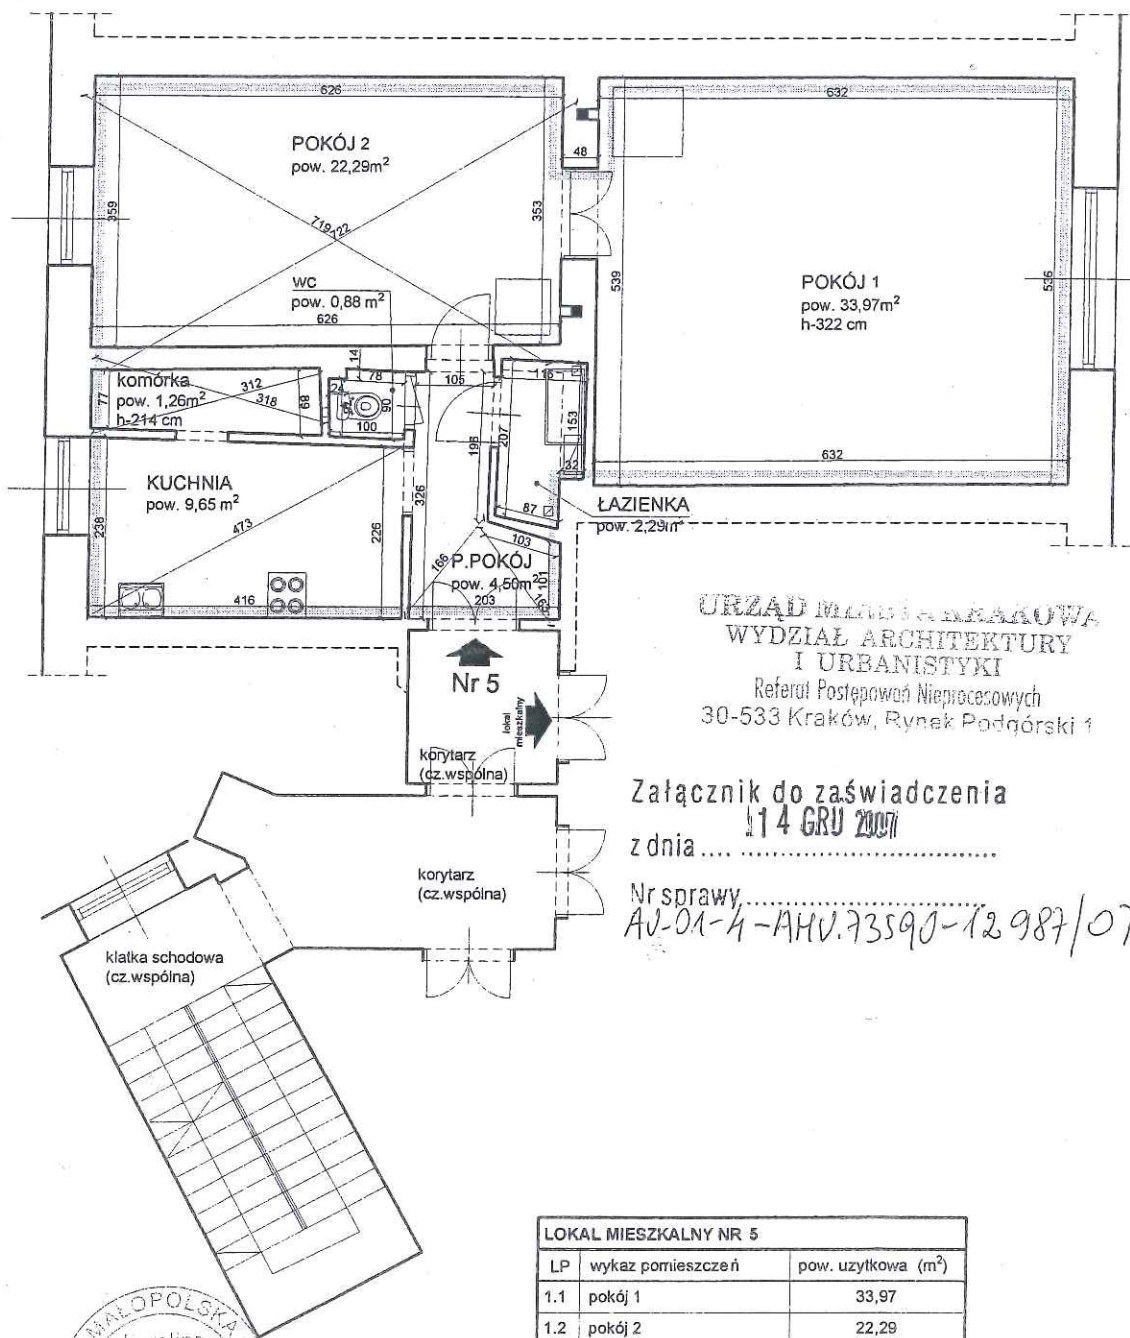

URZĄD MIASTA KRAKÓWA
 WYDZIAŁ ARCHITEKTURY
 I URBANISTYKI
 Referat Postępowań Nieprocesowych
 30-533 Kraków, Rynek Podgórski 1

Załącznik do zaświadczenia
 z dnia 14 GRU 2007

Nr sprawy
 AV-01-4-AHV.73590-12987/07

mgr inż. arch. Karolina Miśków - Barszczewska



mgr. inż. arch. Iwona Łukaszek

LOKAL MIESZKALNY NR 5		
LP	wykaz pomieszczeń	pow. użytkowa (m²)
1.1	pokój 1	33,97
1.2	pokój 2	22,29
1.3	komórka	1,26
1.4	łazienka	2,29
1.5	kuchnia	9,65
1.6	przedpokój	4,50
1.7	wc	0,88
RAZEM:		74,84 m²

Inwentaryzacja zgodna na dzie n 22.11.2007 rok
 Wszystkie pomieszczenia wydzielone są ścianami trwałymi.

obrys lokalu mieszkalnego nr 5