


Kraków, ul. Królowej Jadwigi 81

PIWNICE

GARAZE	
NR. POM.	POWIERZCHNIA
G1	14,20 m ²
G2	13,95 m ²
G3	14,47 m ²
G4	13,36 m ²

LOKAL UŻYTKOWY U1	
NR. POM.	POWIERZCHNIA
U1.1	9,11 m ²
U1.2	5,56 m ²
U1.3	0,73 m ²
U1.4	0,72 m ²
U1.5	0,76 m ²
U1.6	0,79 m ²
U1.7	3,58 m ²
U1.8	2,29 m ²
U1.9	0,55 m ²
RAZEM:	24,05 m ²

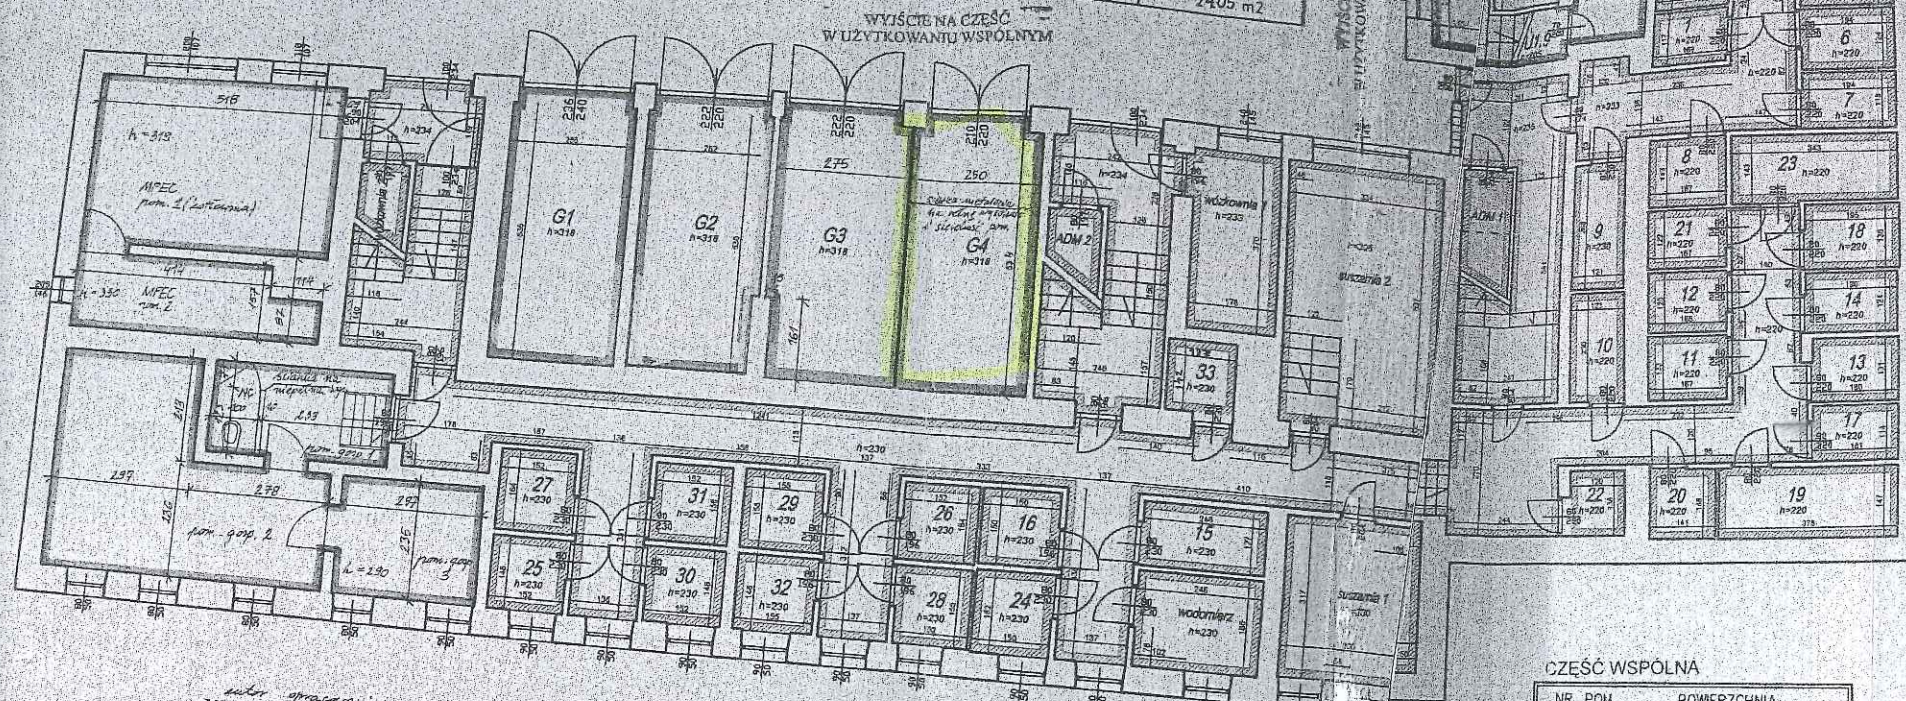

CZĘŚĆ WSPÓLNA

NR. POM.	POWIERZCHNIA
KOMUNIKACJA	102,75 m ²

POMIESZCZENIA WSPÓLNE	
NR. POM.	POWIERZCHNIA
MPEC pom. 1	18,70 m ²
MPEC pom. 2	7,49 m ²
pom. gosp. 1	5,35 m ²
WC	1,25 m ²
pom. gosp. 2	19,90 m ²
pom. gosp. 3	6,98 m ²

POMIESZCZENIA WSPÓLNE	
NR. POM.	POWIERZCHNIA
1	1,98 m ²
2	1,79 m ²
3	2,28 m ²
4	2,46 m ²
5	2,52 m ²
6	2,41 m ²
7	2,29 m ²
8	2,39 m ²
9	3,24 m ²
10	2,83 m ²
11	2,22 m ²
12	2,08 m ²
13	2,36 m ²
14	2,36 m ²
15	3,12 m ²
16	2,25 m ²
17	2,06 m ²
18	2,63 m ²
19	5,56 m ²
20	2,06 m ²
21	2,04 m ²
22	1,66 m ²
23	4,81 m ²
24	2,43 m ²
25	2,22 m ²
26	2,34 m ²
27	2,49 m ²
28	2,36 m ²
29	2,45 m ²
30	2,25 m ²
31	2,37 m ²
32	2,29 m ²
33	1,95 m ²
ADM 1	0,87 m ²
ADM 2	0,84 m ²
wózkownia 1	6,59 m ²
wózkownia 2	0,81 m ²
suszarnia 1	9,51 m ²
suszarnia 2	17,94 m ²
wodomierz	4,58 m ²

mgr inż. Irena PŁAZIŃSKA
Uprawnienia w specjalności
konstrukcyjno-inżynierskiej
Nr upr. BUIA 232/89
30-139 Kraków, ul. Piwnika "Ponurego" 13
tel. 626 98 30

I. Płazińska

Załącznik do projektu
Inwentaryzacja techniczna
budynku mieszkalnego
z wykresem lokali
SPECALISTA
[Signature]

Piwnice nie są objęte zastrzeżeniem
o samodzielności lokali (nie
dotyczy lokali o innym
przeznaczeniu niż mieszkalne)

mgr inż. arch. Maria Kowalczyk
Uprawnienia BPP: Upr. 110/81
Małopolska Izba Architektów
nr MP-0830
Kraków, ul. Kazimierza Wielkiego 139/82
tel. (12) 637 11 13

LOKALE WYDZIELONE SĄ ŚCIANAMI TRWAŁYMI (MUROWANE)
INWENTARYZACJA ZGODNA JEST ZE STANEM NA 10.2005

FIRMA GEODEZYJNA Geo-Pol				
33-045 Kraków, ul. Walskiego 27A-37 tel./fax 639-09-48 fax 639-09-43, 602-09-21-22				
WZROST	INWENTARYZACJA BUDYNKU MIESZKALNEGO			Data 10.2005
Opracował	mgr inż. arch. Maria Kowalczyk	nr upr.	6363	Specjalność geodezja
Sprzedaż	mgr inż. arch. Maria Kowalczyk	110/81 BPP	Architektura	Skala 1:100