


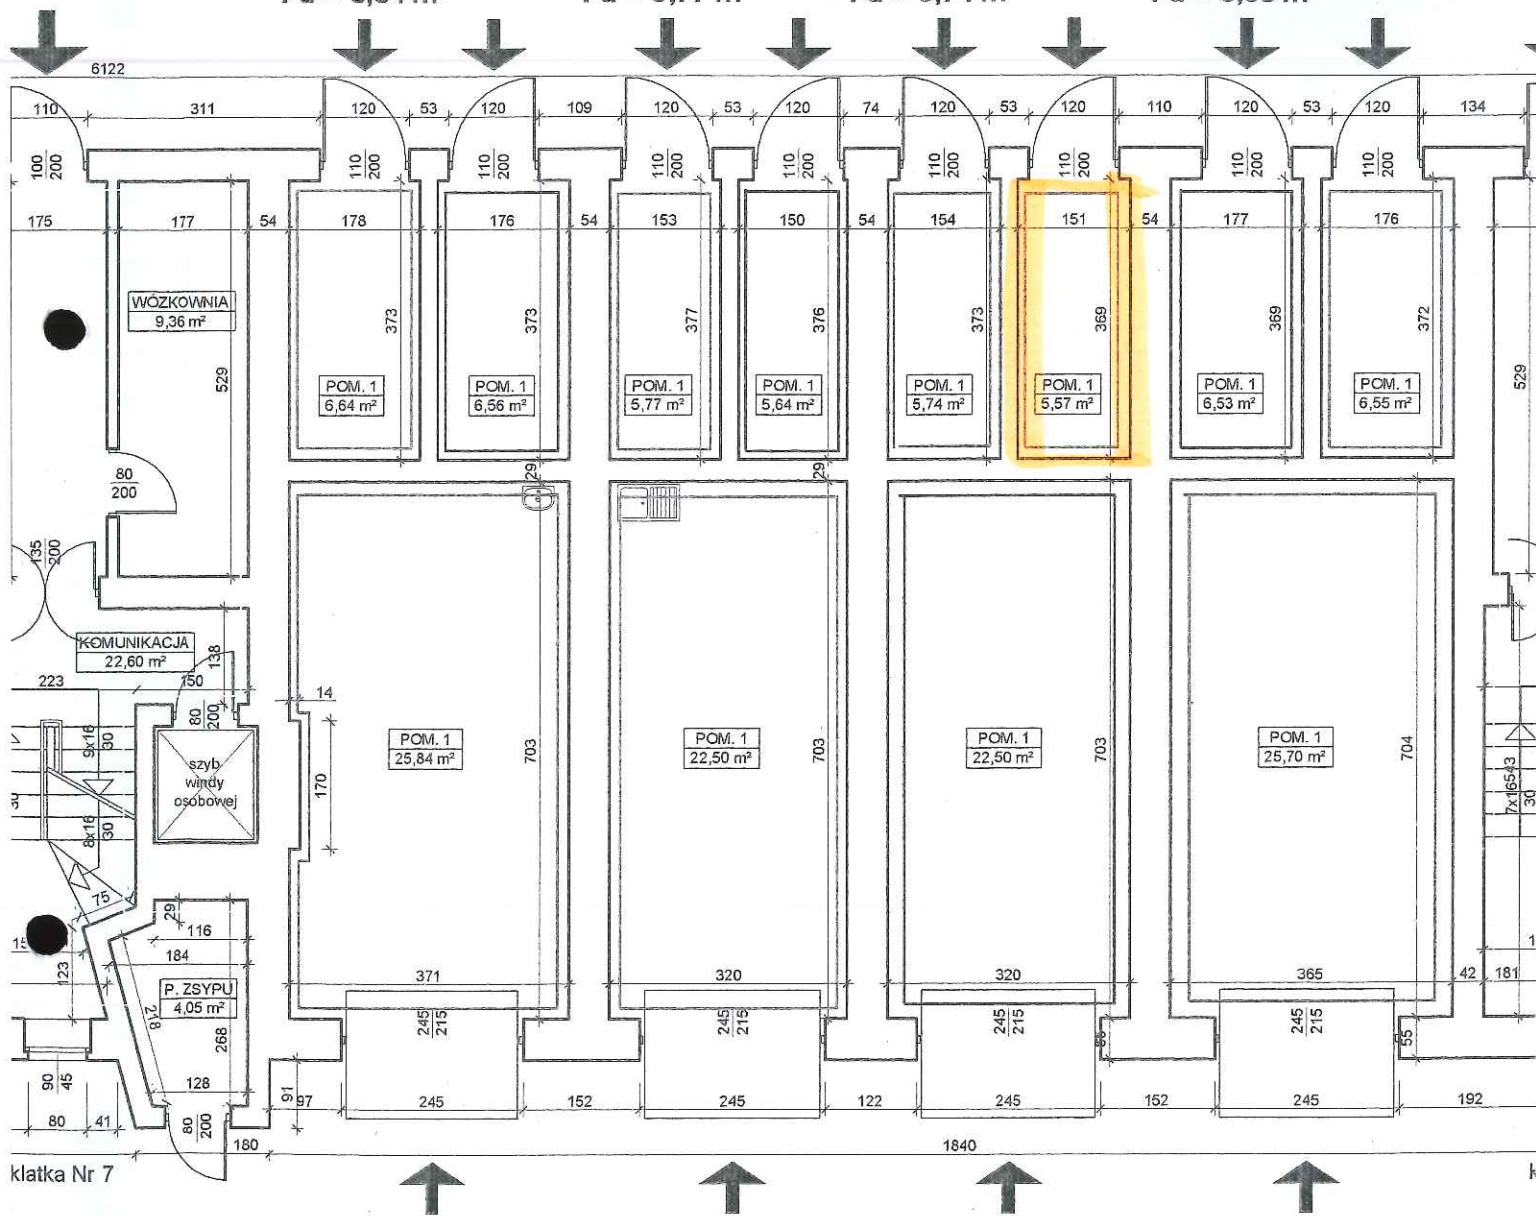

GARAŻ G 006 Pu = 6,56 m² GARAŻ G 008 Pu = 5,64 m² **GARAŻ G 010 Pu = 5,57 m²** GARAŻ G 012 Pu = 6,55 m²
 GARAŻ G 005 Pu = 6,64 m² GARAŻ G 007 Pu = 5,77 m² GARAŻ G 009 Pu = 5,74 m² GARAŻ G 011 Pu = 6,53 m²



GARAŻ G 017 Pu = 25,84 m²

GARAŻ G 018 Pu = 22,50 m²

GARAŻ G 019 Pu = 22,50 m²

GARAŻ G 020 Pu = 25,70 m²

- powierzchnia wspólna budynku

Wysokość wszystkich pomieszczeń na kondygnacji wynosi H = 2,55 m