


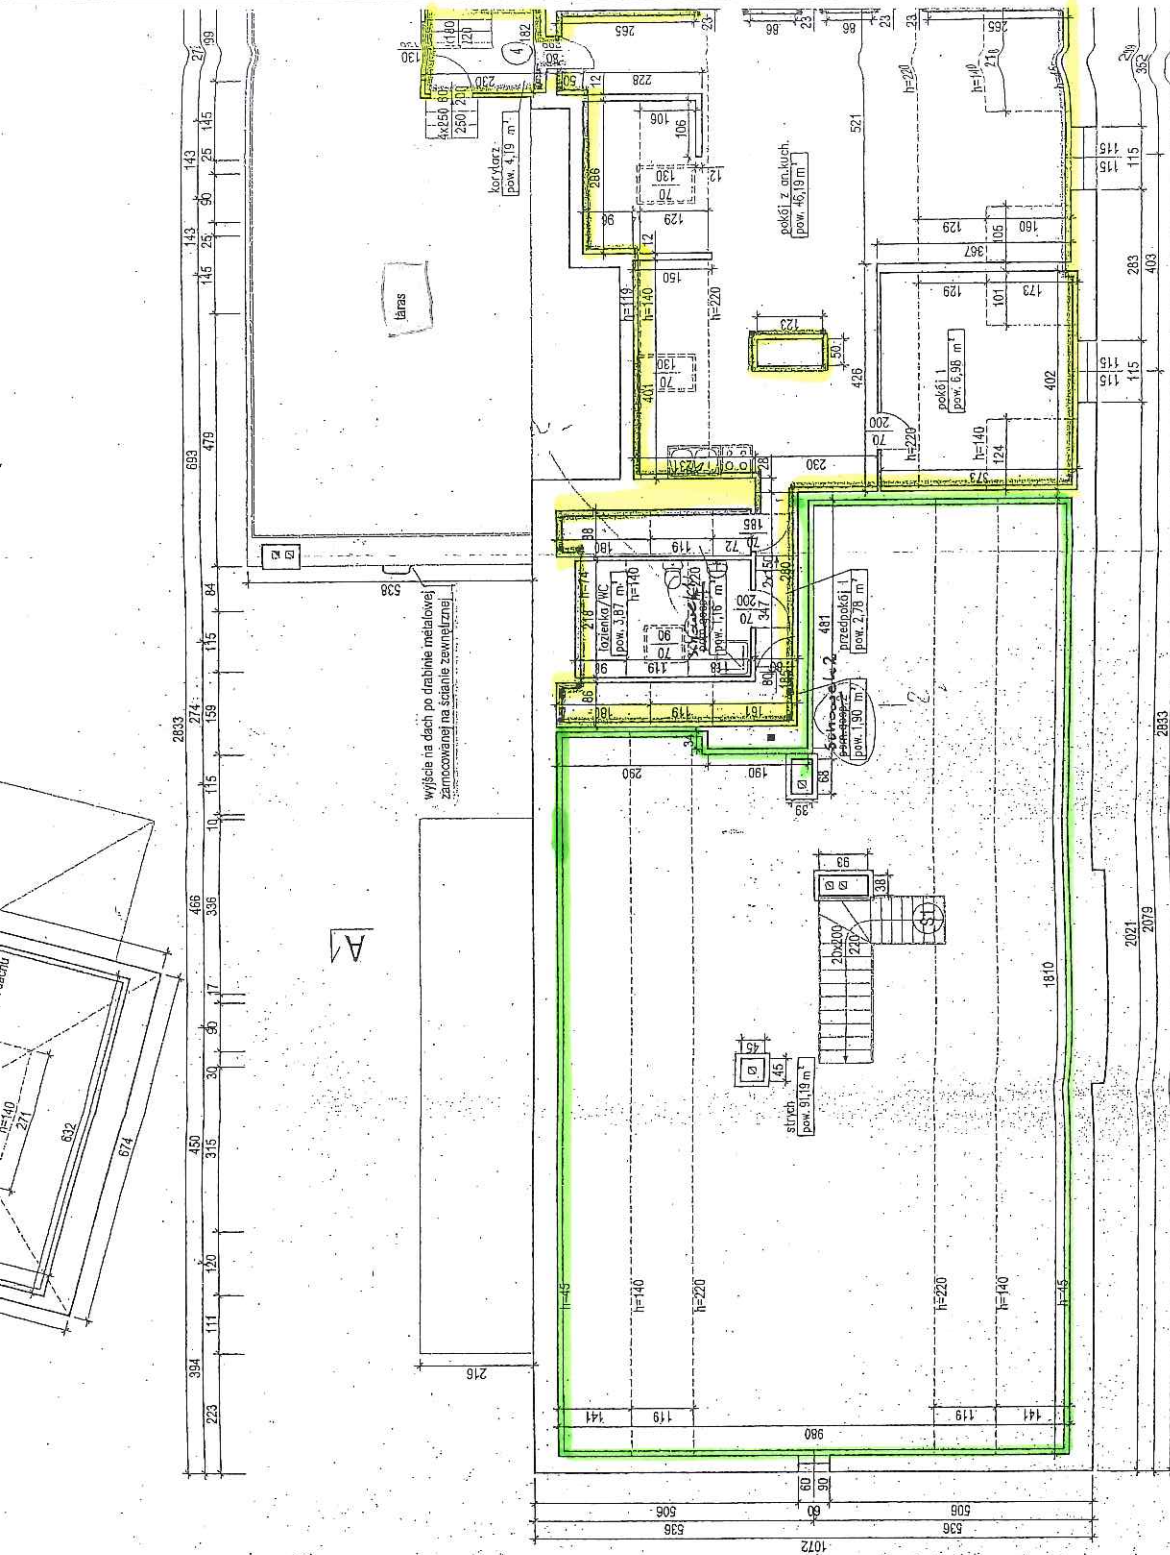

Budynek przy ul. Olcowickiej 27 położony na działce nr 941/2:
 Lokal mieszkalny nr 4 - pow. 62,88 m²
 S1 - lokal o przeznaczeniu innym niż mieszkalne pow. (kawa) 91,90m²

R. Szymura

RZUT PODDASZA