


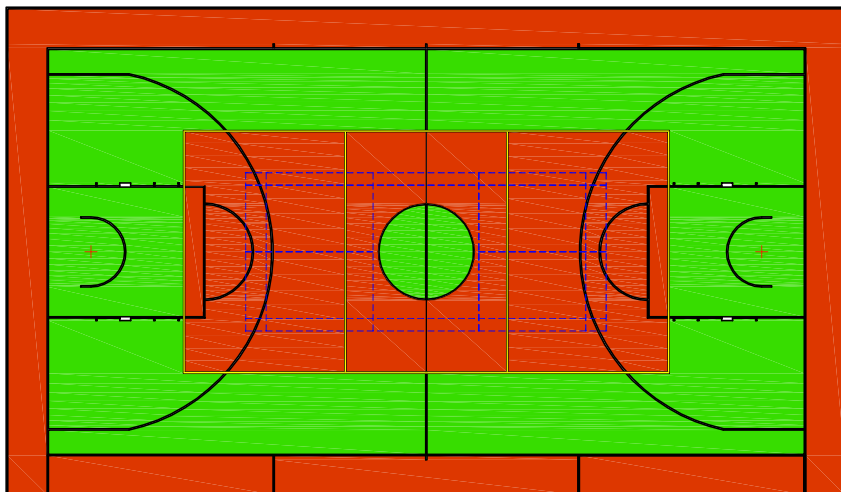

WARIANT 1

LEGENDA-KOLORYSTYKA

	KOLOR BRĄZOWY-POLE GRY SIATKÓWKA
	KOLOR ZIELONY - POLE GRY KOSZYKÓWKA
	KOLOR BIAŁY-LINIE SZER. 5CM KOSZYKÓWKA
	KOLOR ŻÓŁTY-LINIE SZER. 5CM SIATKÓWKA
	KOLOR NIEBIESKI-LINIE SZER. 4CM PRZERYWANA BADMINTON

TEMAT: BUDOWA BOISKA SZKOLENGO
WIELOFUNKCYJNEGO ZE SZTUCZNĄ
NAWIERZCHNIĄ
NA DZIAŁCE NR 442, OBRĘB 12

ADRES:
UL. Parkowa 12, 30-538 Kraków
INWESTOR:
CENTRUM PLACÓWEK
OPIEKUNICZO-WYCHOWAWCZYCH
UL. PARKOWA 12, 30-538 KRAKÓW

TREŚĆ:
BOISKO WIELOFUNKCYJNE
KOLORYSTYKA

AUTORZY:
mgr Inż. arch. Bartłomiej Rados
SPRAWDZAJĄCY:

NR UPR. I PODPIS:

437/2001

ArtBud
firma budowlano-projektowa
ul. Żmowa 10, Sosnowiec 41-200
tel/fax. 2918558

DATA:
1 08 2016

FAZA: PROJEKT
WYKONAWCZY
BRANŻA:
ARCHITEKTURA

SKALA:
1:100

NR RYSUNKU:
A5