


Stojak do koszykówki 2250 – regulowany

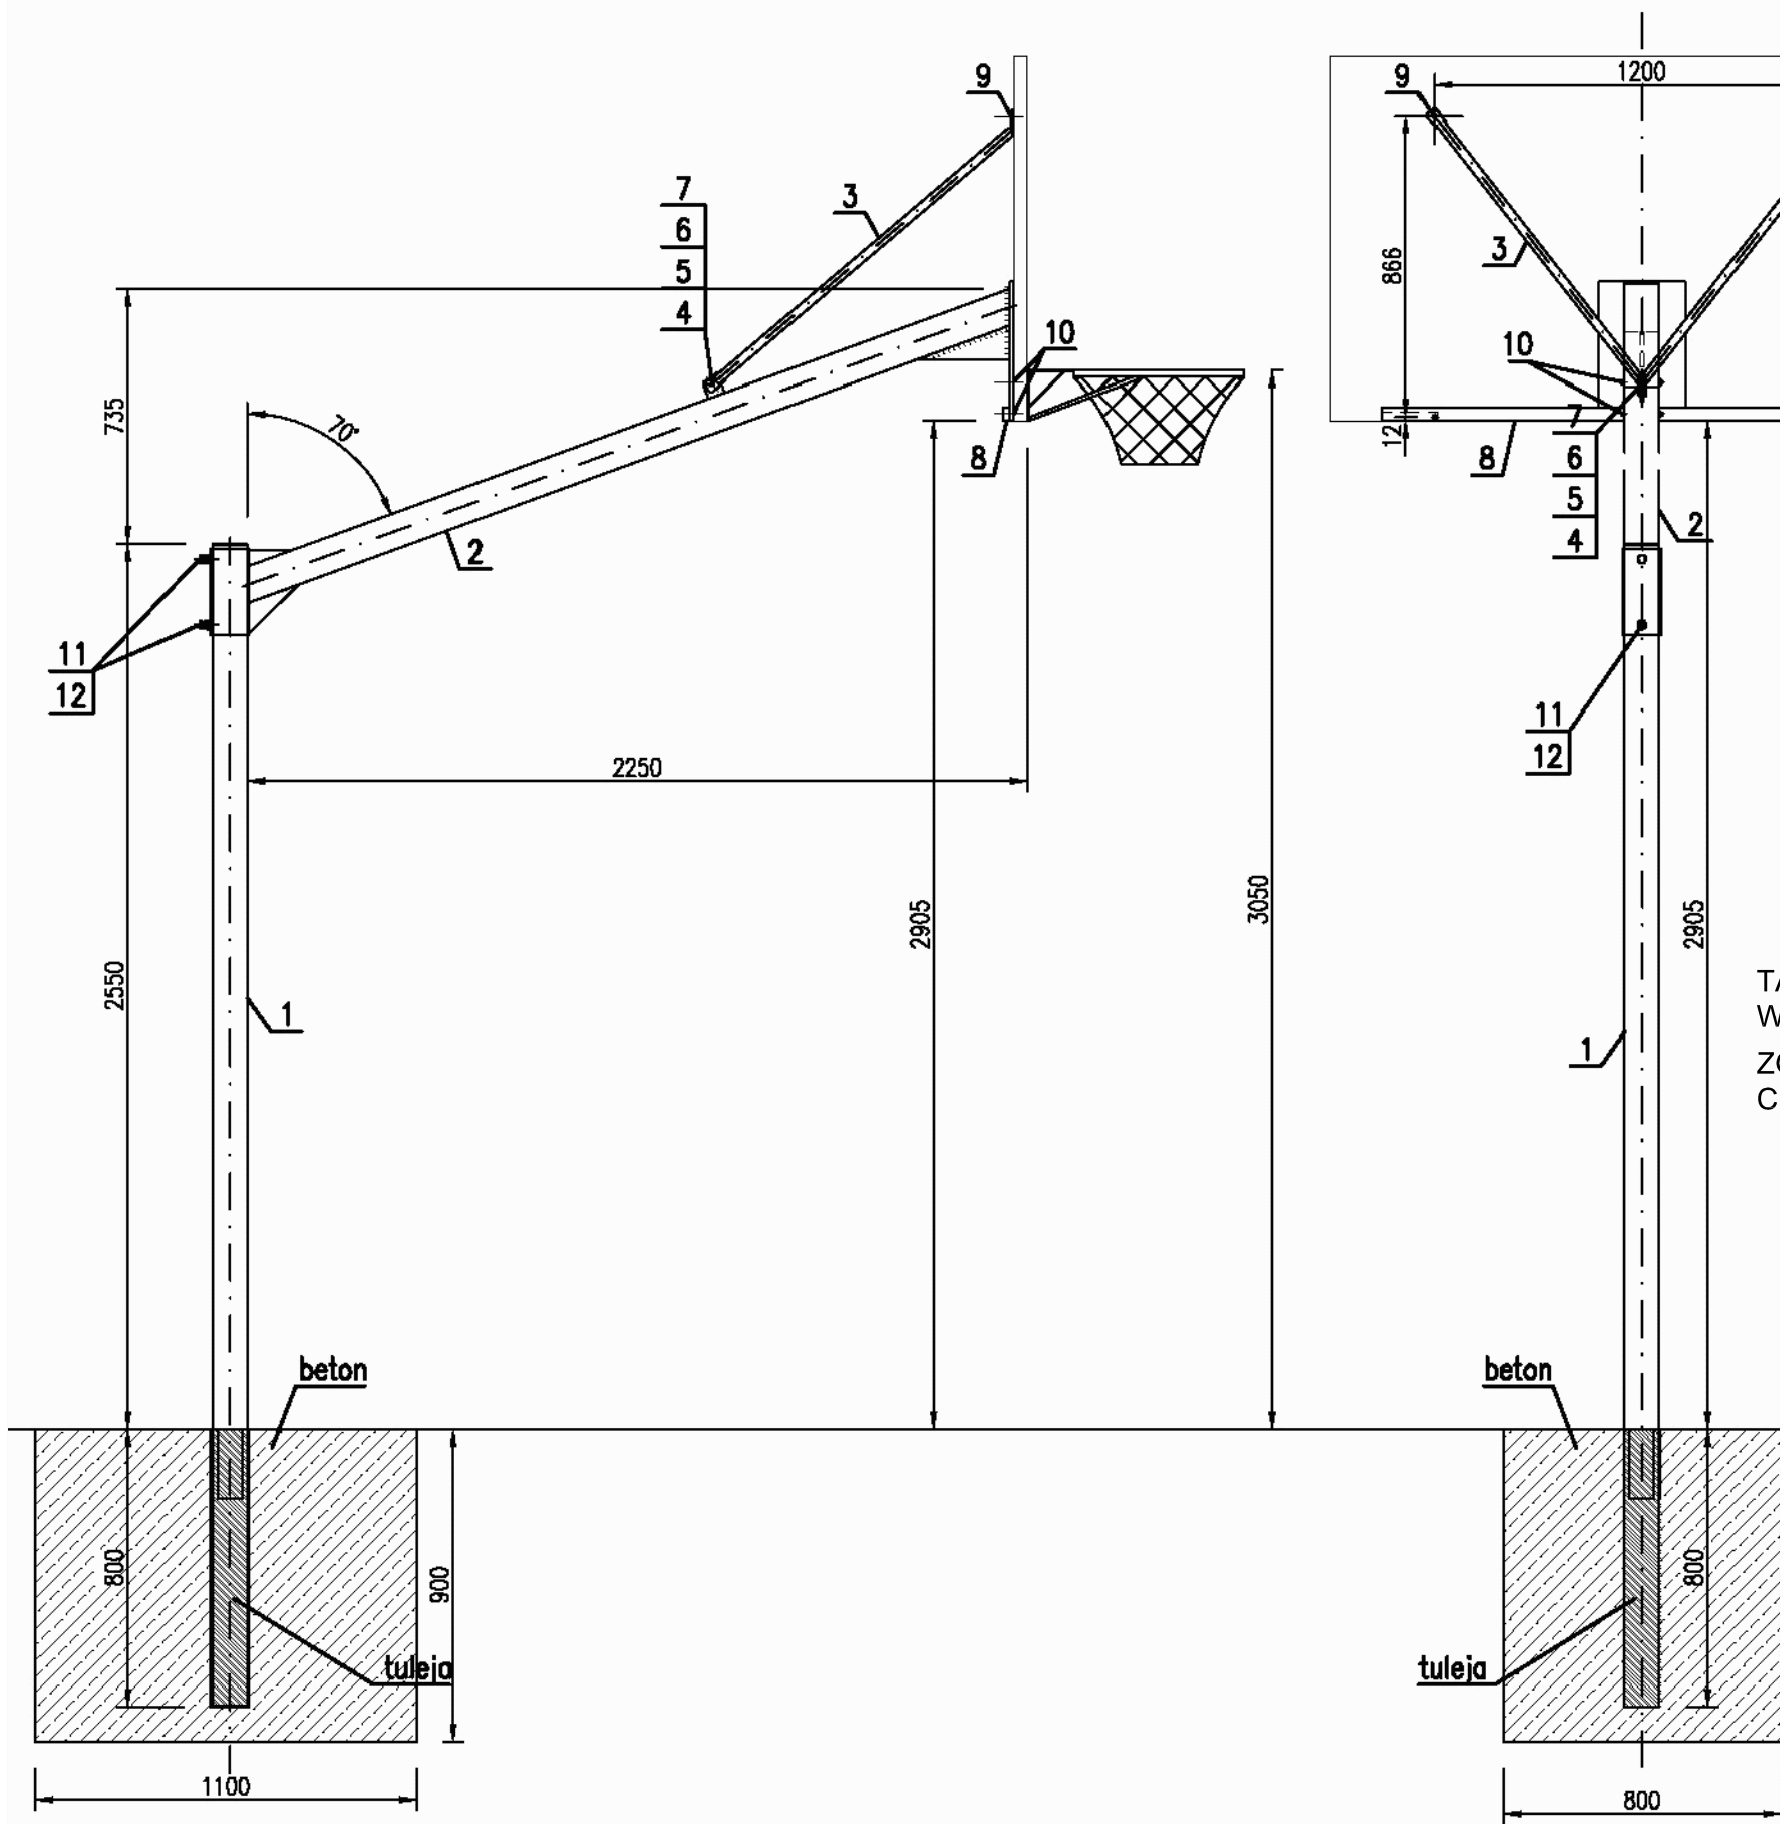

–tuleję słupa odchylić ok. 1–2° w przeciwną stronę do wysięgu, aby zachować pion tablicy

TABLICA DO KOSZYKÓWKI 105X180
WYSIĘGNIK 2.25M
ZGODNY Z NORMĄ PN-EN 1270:2006
CERTYFIKAT BEZPIECZEŃSTWA INSTYTUTU NADZORU TECHNICZNEGO

12	2	Podkładka 12,5				PN/M – 82005
11	2	Śruba M12x40				PN/M – 82109
10	1	Śruba zamkowa M10x70				PN/M – 82406
9	1	Śruba zamkowa M10x40				PN/M – 82406
8	1	Belka pozioma				K.232.30.00
7	7	Nakrętka M10				PN/M – 82144
6	2	Podkładka sprężysta10.5				PN/M – 82029
5	7	Podkładka 10.5				PN/M – 82005
4	1	Śruba M10x50				PN/M – 82109
3	1+1	Wspornik				K.232.20.00
2	1	Wysięgnik				K.232.10.00
1	1	Słup 1200				K.232.10.00
Poz.	Ilość	Nazwa części	Materiał	Wymiar	Ciężar	Nr normy (rys.)

PRZYKŁADOWY PRODUCENT: "POLSPORT" SP. Z.O.O, GÓRA KALWARIA
WSZYSTKIE ELEMENY OCYNKOWANE MALOWANE PROSZKOWO
ZESTAW MUSI POSIADAĆ MOŻLIWOŚĆ DEMONTAŻU

TEMAT: BUDOWA BOISKA SZKOLENGO WIELOFUNKCYJNEGO ZE SZTUCZNĄ NAWIERZCHNIĄ NA DZIAŁCE NR 442, OBRĘB 12			TREŚĆ: BOISKO WIELOFUNKCYJNE TABLICA DO KOSZYKÓWKI		
ADRES: UL. Parkowa 12, 30-538 Kraków	AUTORZY: mgr inż. arch. Bartłomiej Rados	NR UPR.: 437/2001	PODPIS:	DATA: 1 08 2016	SKALA: 1:100
INWESTOR: CENTRUM PLACÓWEK OPIEKUNICZO-WYCHOWAWCZYCH UL. PARKOWA 12, 30-538 KRAKÓW				FAZA: PROJEKT WYKONAWCZY	NR RYSUNKU: A10
	SPRAWDZAJĄCY:			BRANŻA: ARCHITEKTURA	