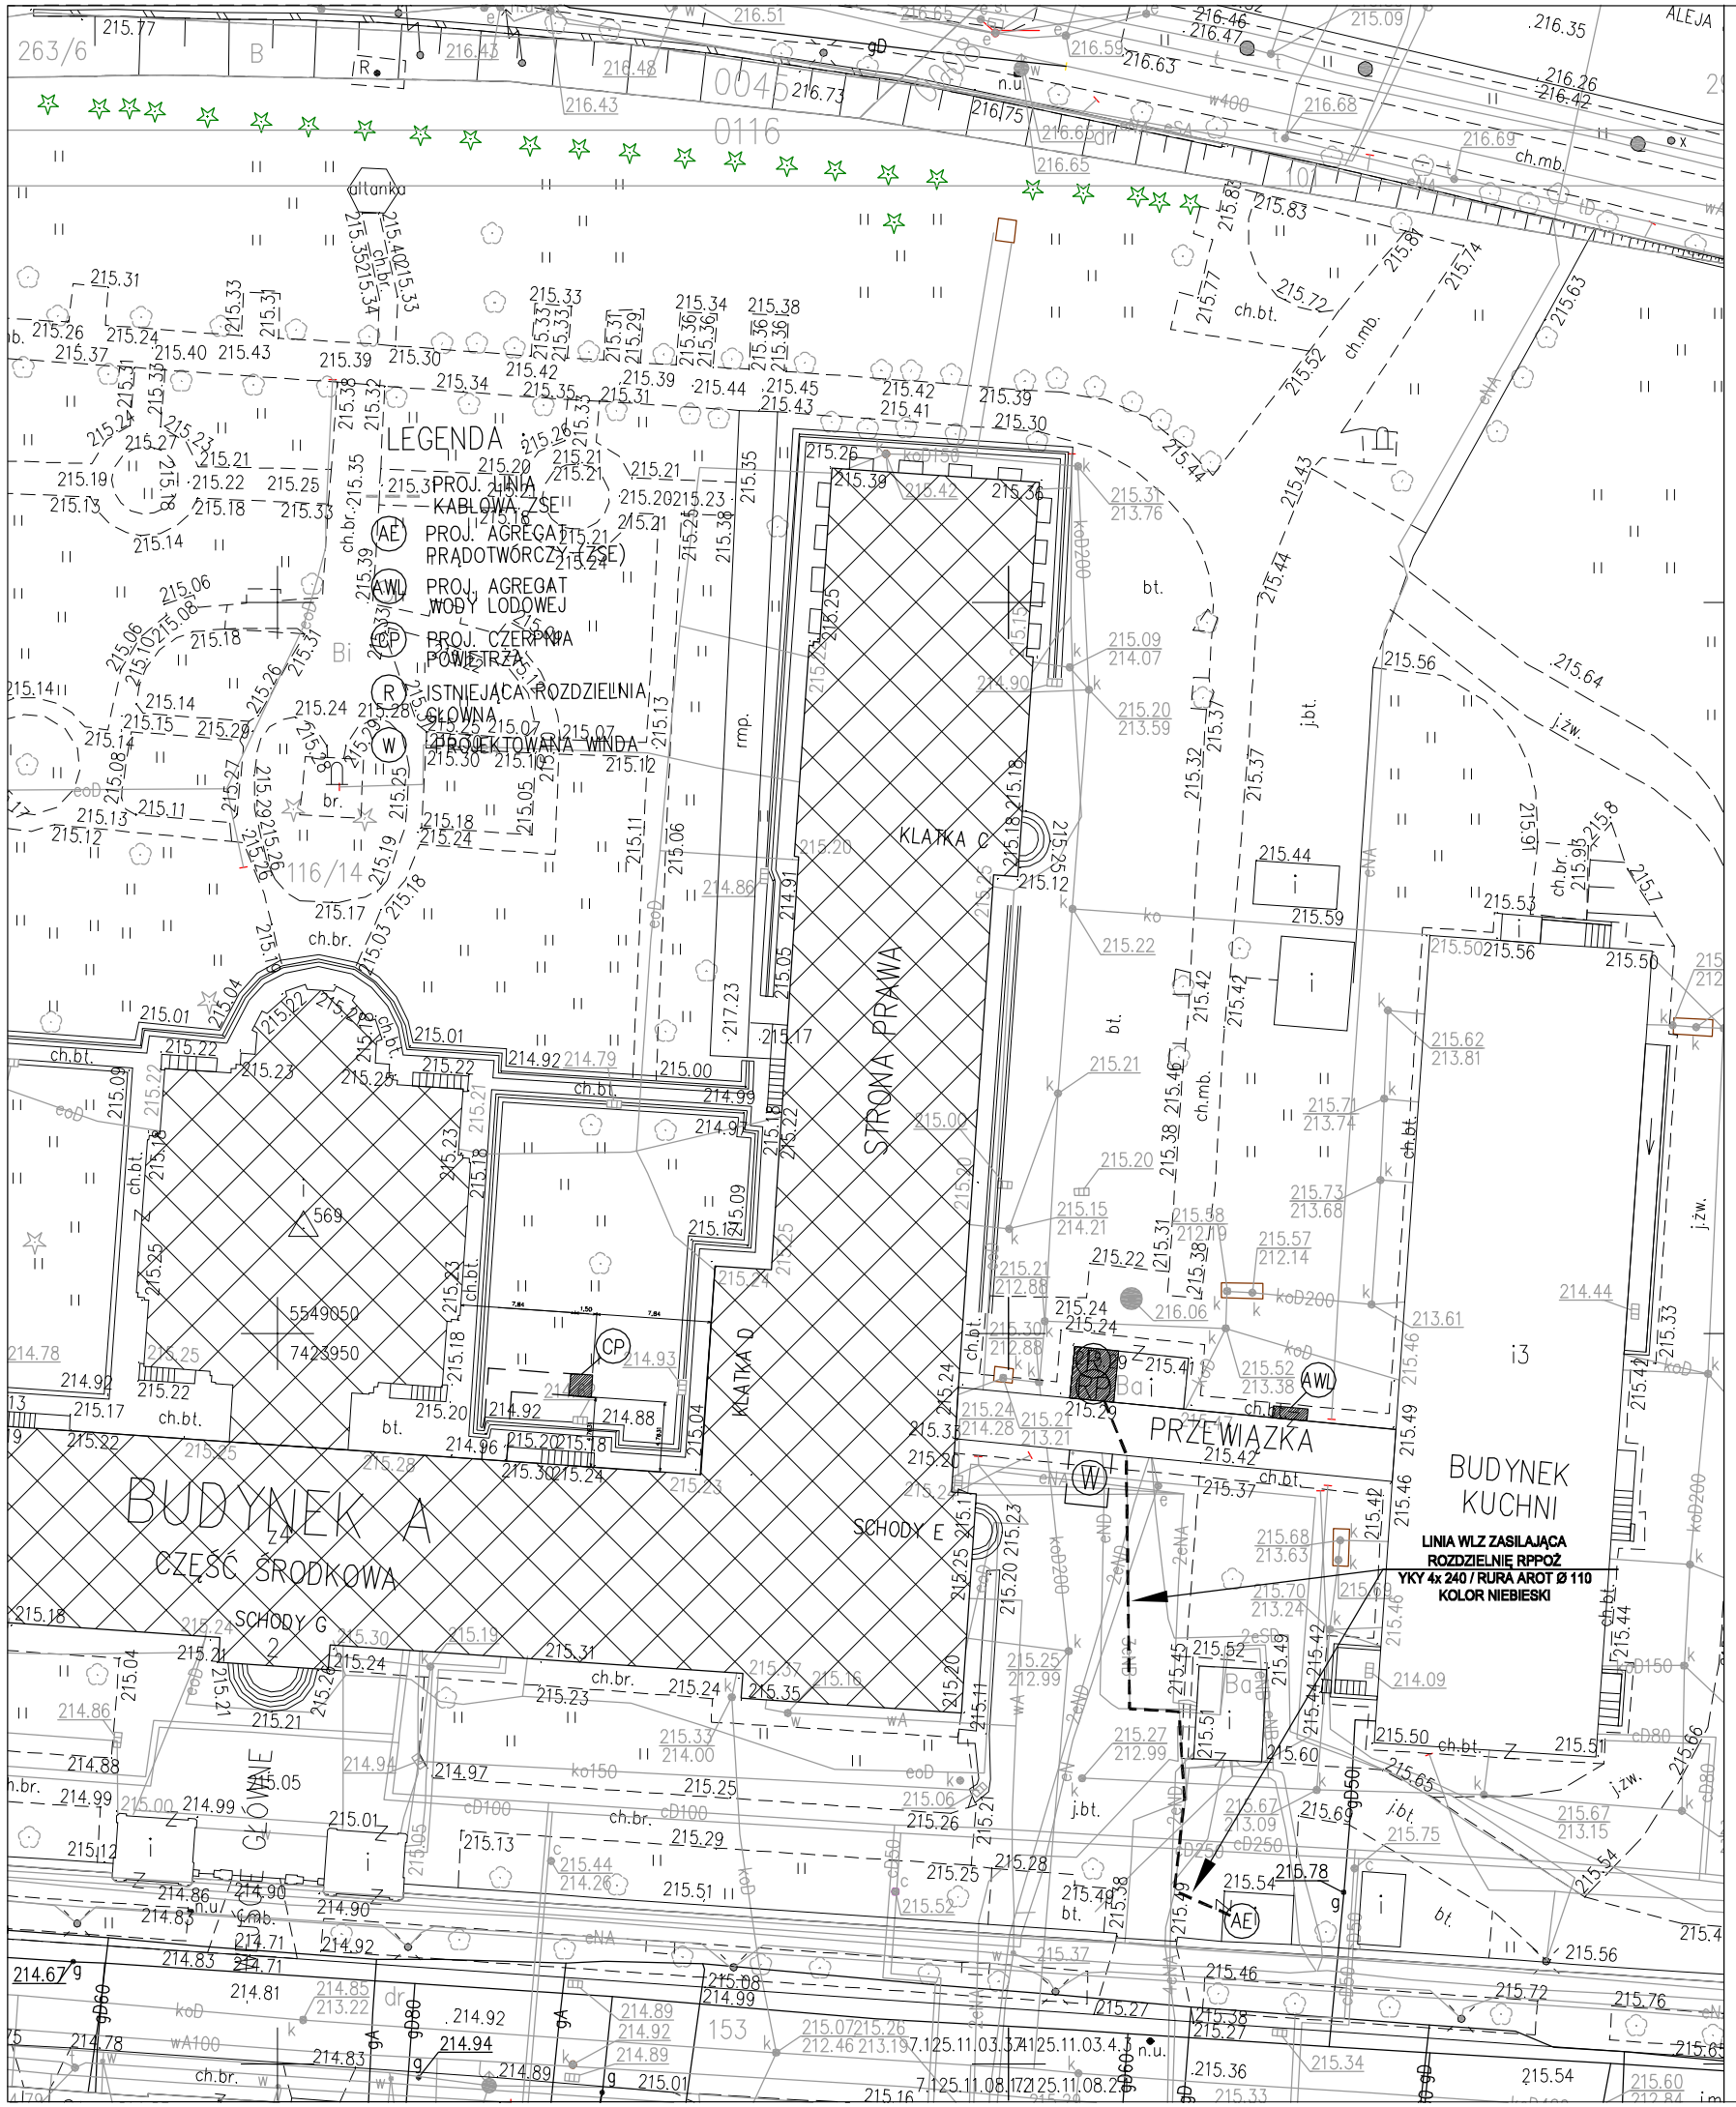

LEGENDA :

- PROJ. LINIA KABLOWA ZSE
- (AE) PROJ. AGREGAT PRĄDOTWÓRCZY (ZSE)
- (AWL) PROJ. AGREGAT WODY LODOWEJ
- (CP) PROJ. CZERPNIA POWIETRZA
- (R) ISTNIEJĄCA ROZDZIELNIA GŁÓWNA
- (W) PROJEKTOWANA WINDA
- (RP) PLANOWANA ROZDZIELNIA POŻAROWA

UWAGI: ROZPATRYWAĆ ŁĄCZNIE Z PROJEKTAMI BRANŻOWYMI: KONSTRUKCJI, TECHNOLOGII, WENTYLACJI I KLIMATYZACJI MECHANICZNEJ, TELETECHNIKI, WOD - KAN, CO I CW

PRAWA AUTORSKIE ZASTRZEŻONE
WG USTAWY O PRAWIE AUTORSKIM I PRAWACH POKREWNYCH (Dz.U.nr 80 poz.904.z 2000r

ARCHIPLAN PROJEKTOWANIE I REALIZACJA JOLANTA PASZKOWSKA
31-102 KRAKÓW UL.TARŁOWSKA 3/2

DOM POMOCY SPOŁECZNEJ IM. LUDWIKA i ANNY HELCLÓW KRAKÓW UL. HELCLÓW 2
PRZEBUDOWA CZĘŚCI ŚRODKOWEJ BUDYNKU A
ORAZ DOSTOSOWANIE CAŁEGO BUDYNKU A DO WYMOGÓW OCHRONY POŻAROWEJ
nazwa i adres obiektu budowlanego

INSTALACJE ELEKTRYCZNE ZEWNĘTRZNE; PLAN ZAGOSPODAROWANIA PRZESTRZENNEGO - POSADOWIENIE ZSE tytuł rysunku			1 : 500 skala	5E_WPO numer rysunku
inż.Krzysztof DOMAGALIK imię nazwisko projektanta	elektryczna specjalność	602/87 numer uprawnień bud.	09.2016 data	 podpis
inż. Krzysztof BURCZAK imię nazwisko opracowującego	elektryczna specjalność	 numer uprawnień bud.	09.2016 data	 podpis
inż. Władysław WAGA imię nazwisko sprawdzającego	elektryczna specjalność	RP-Upr.339/92 numer uprawnień bud.	09.2016 data	 podpis