
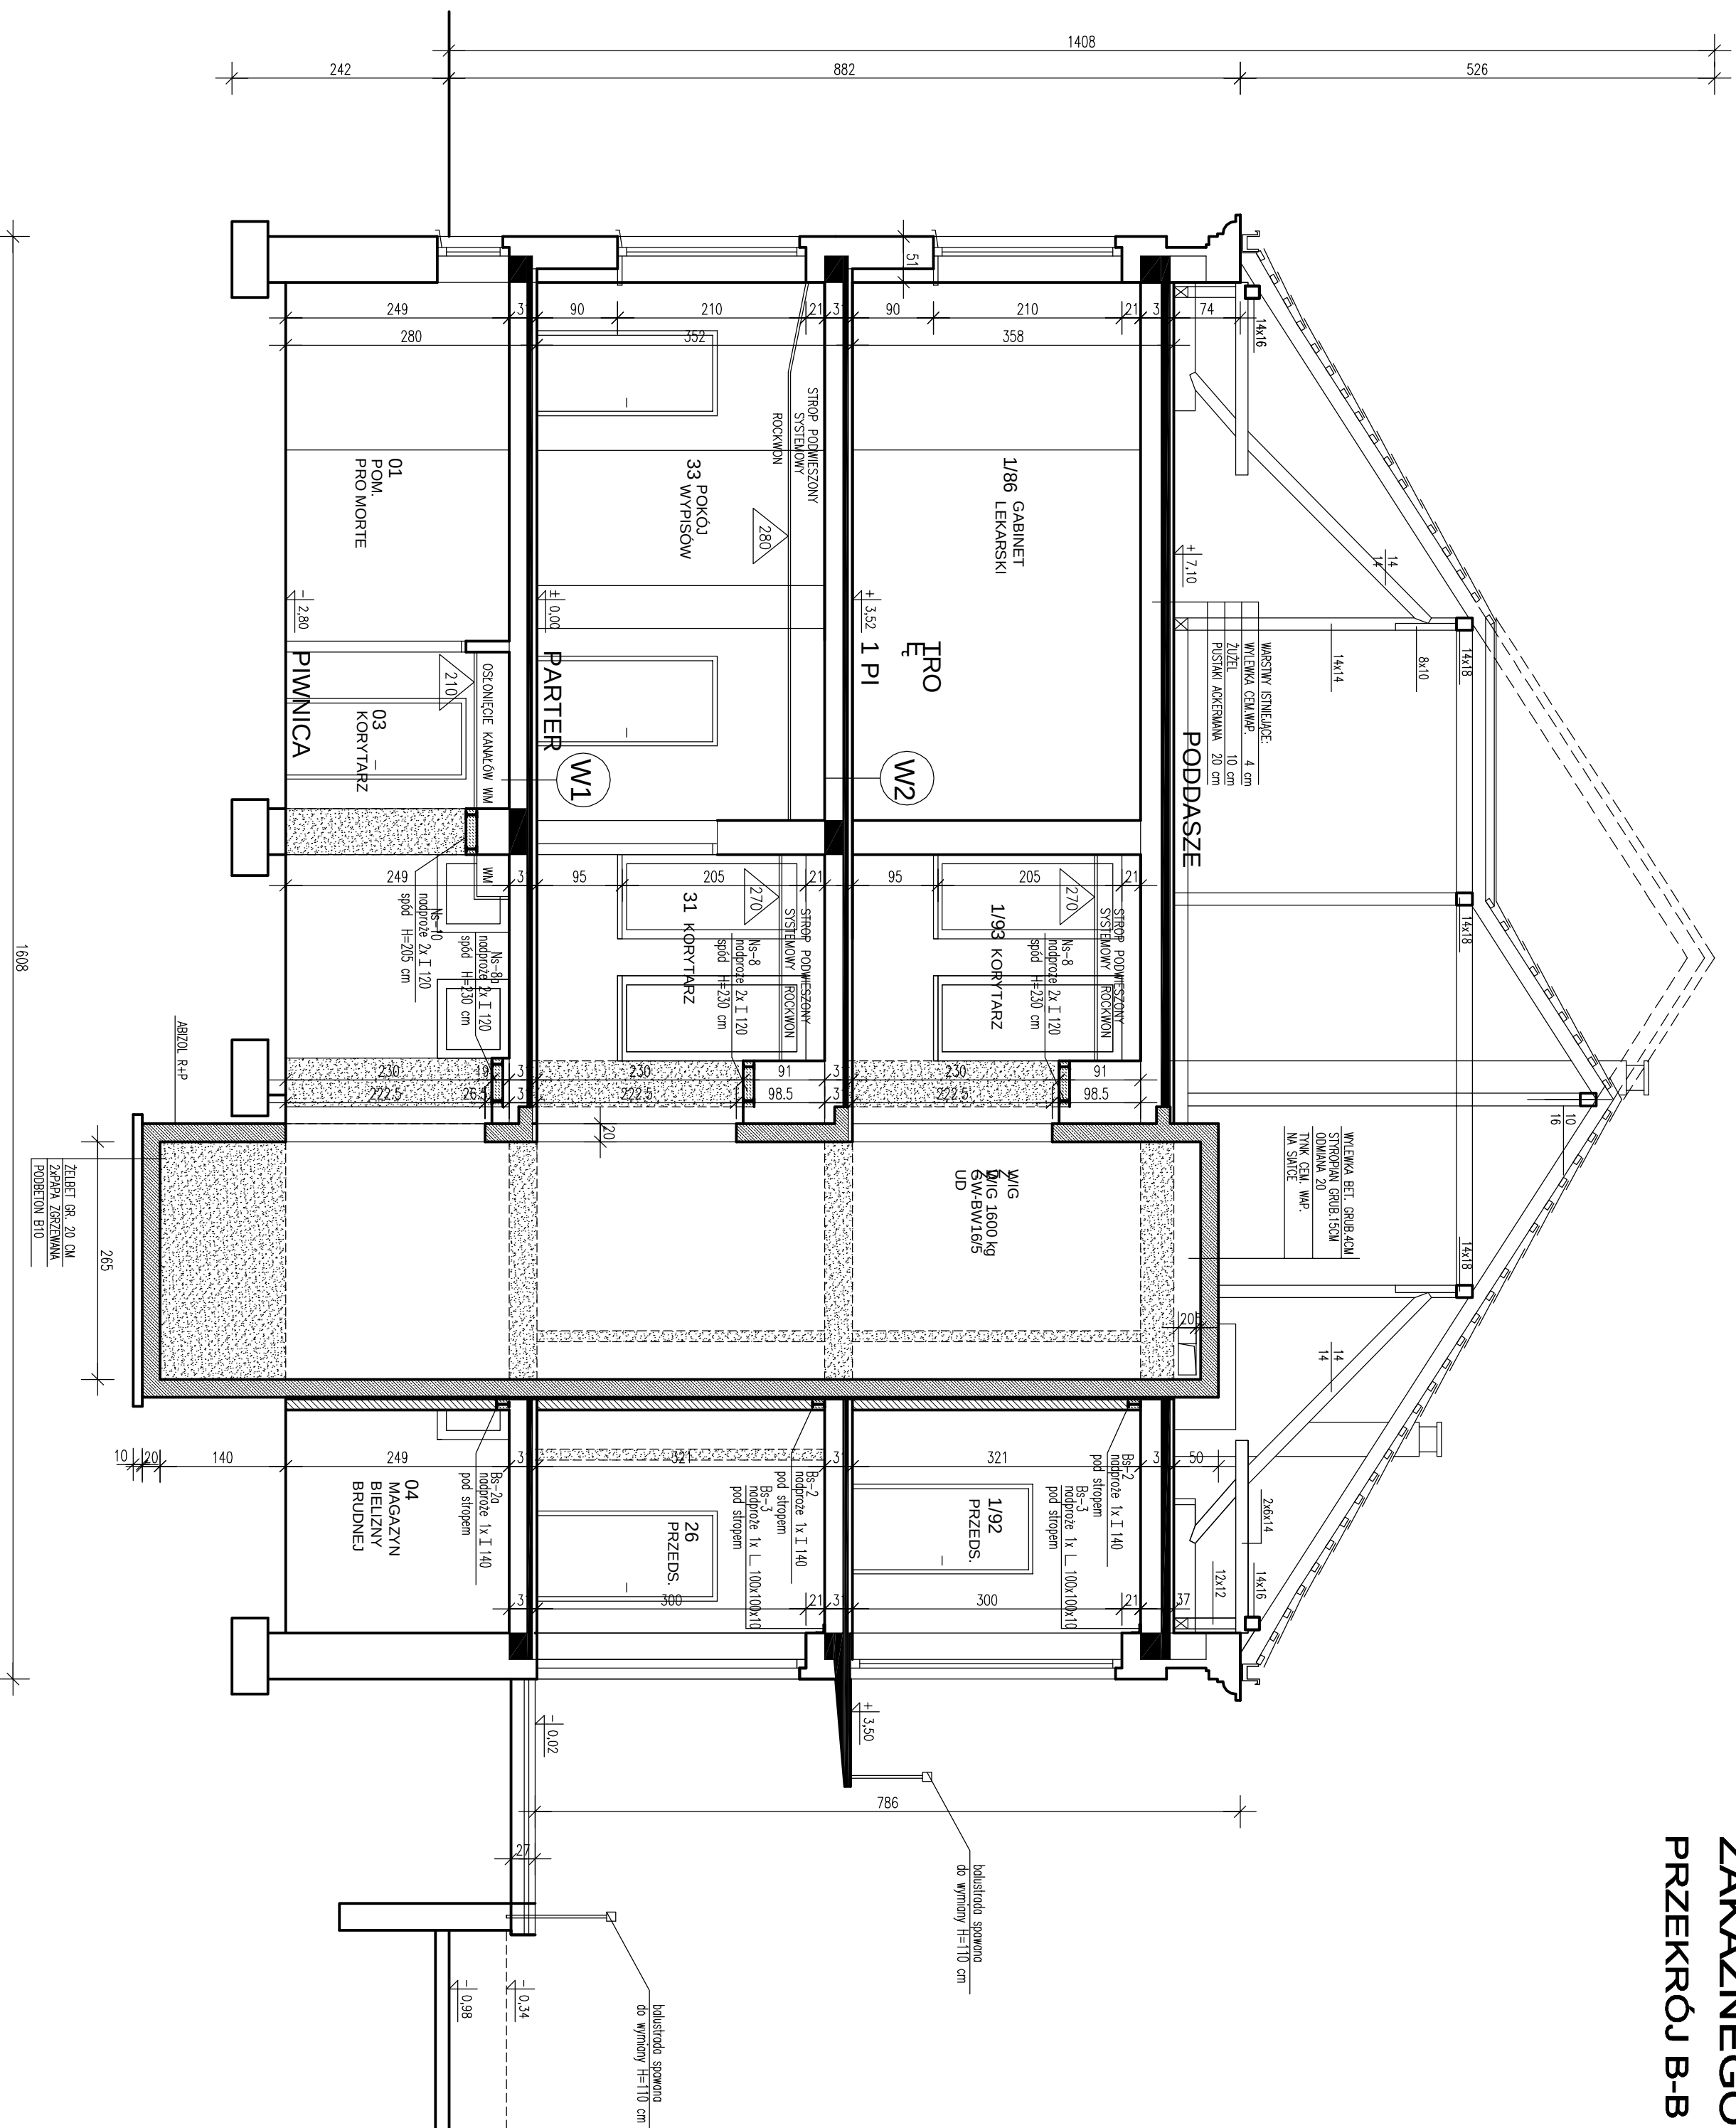
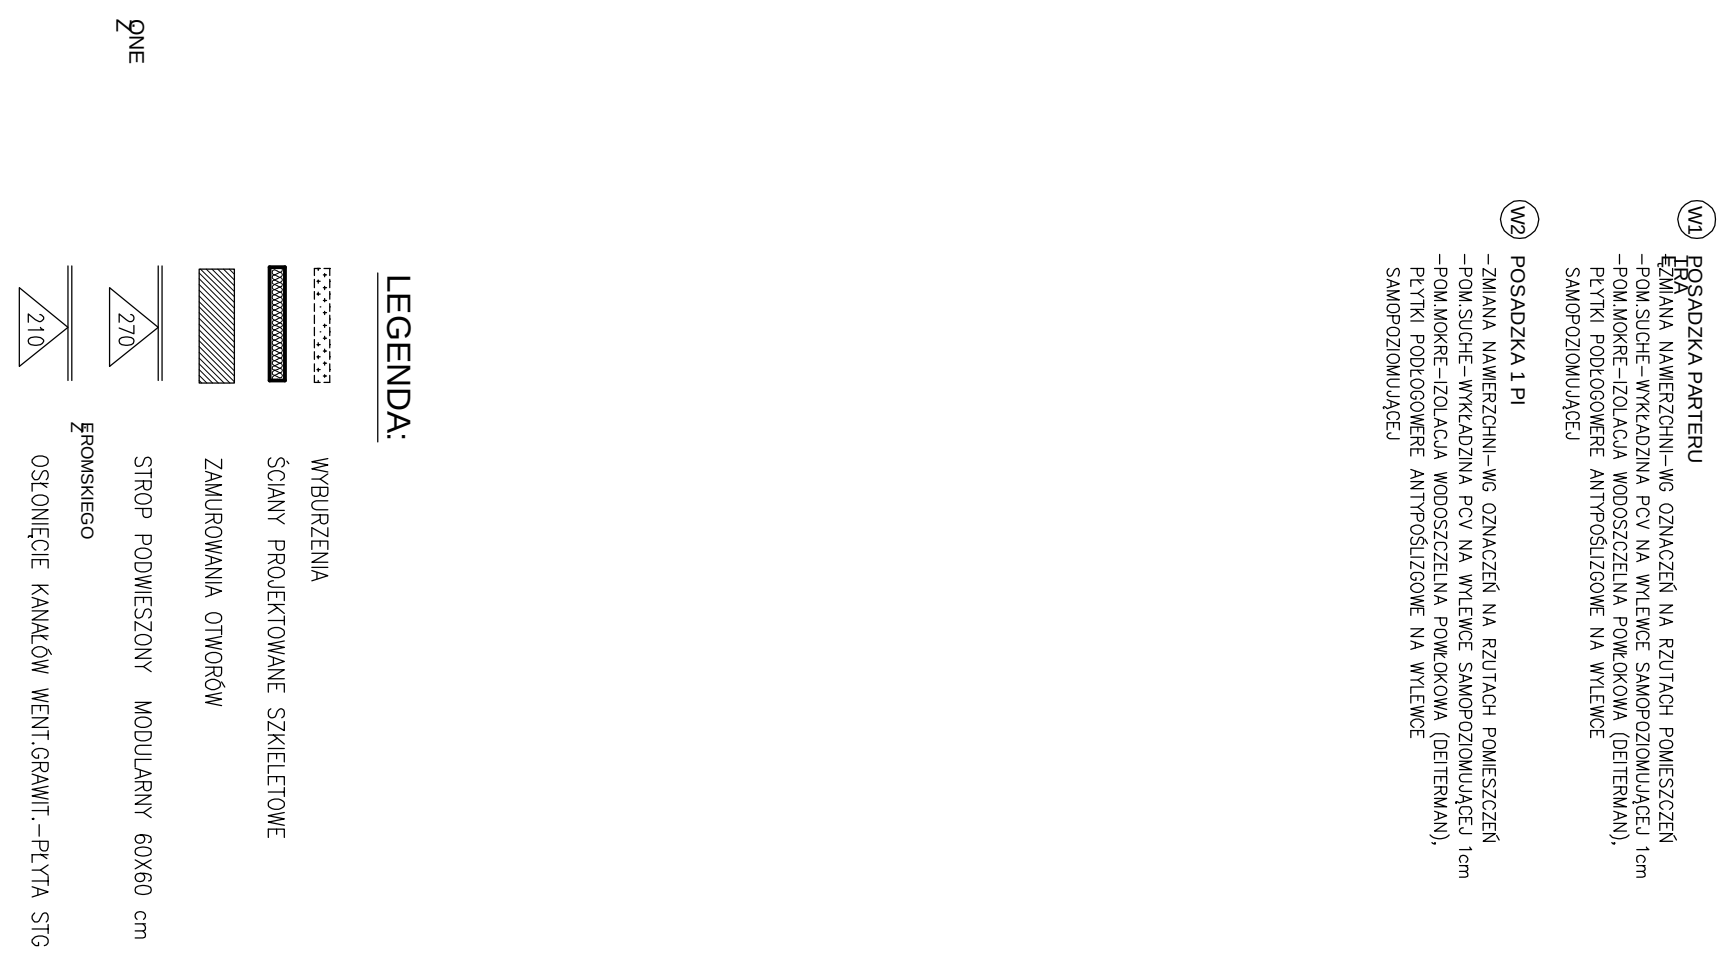
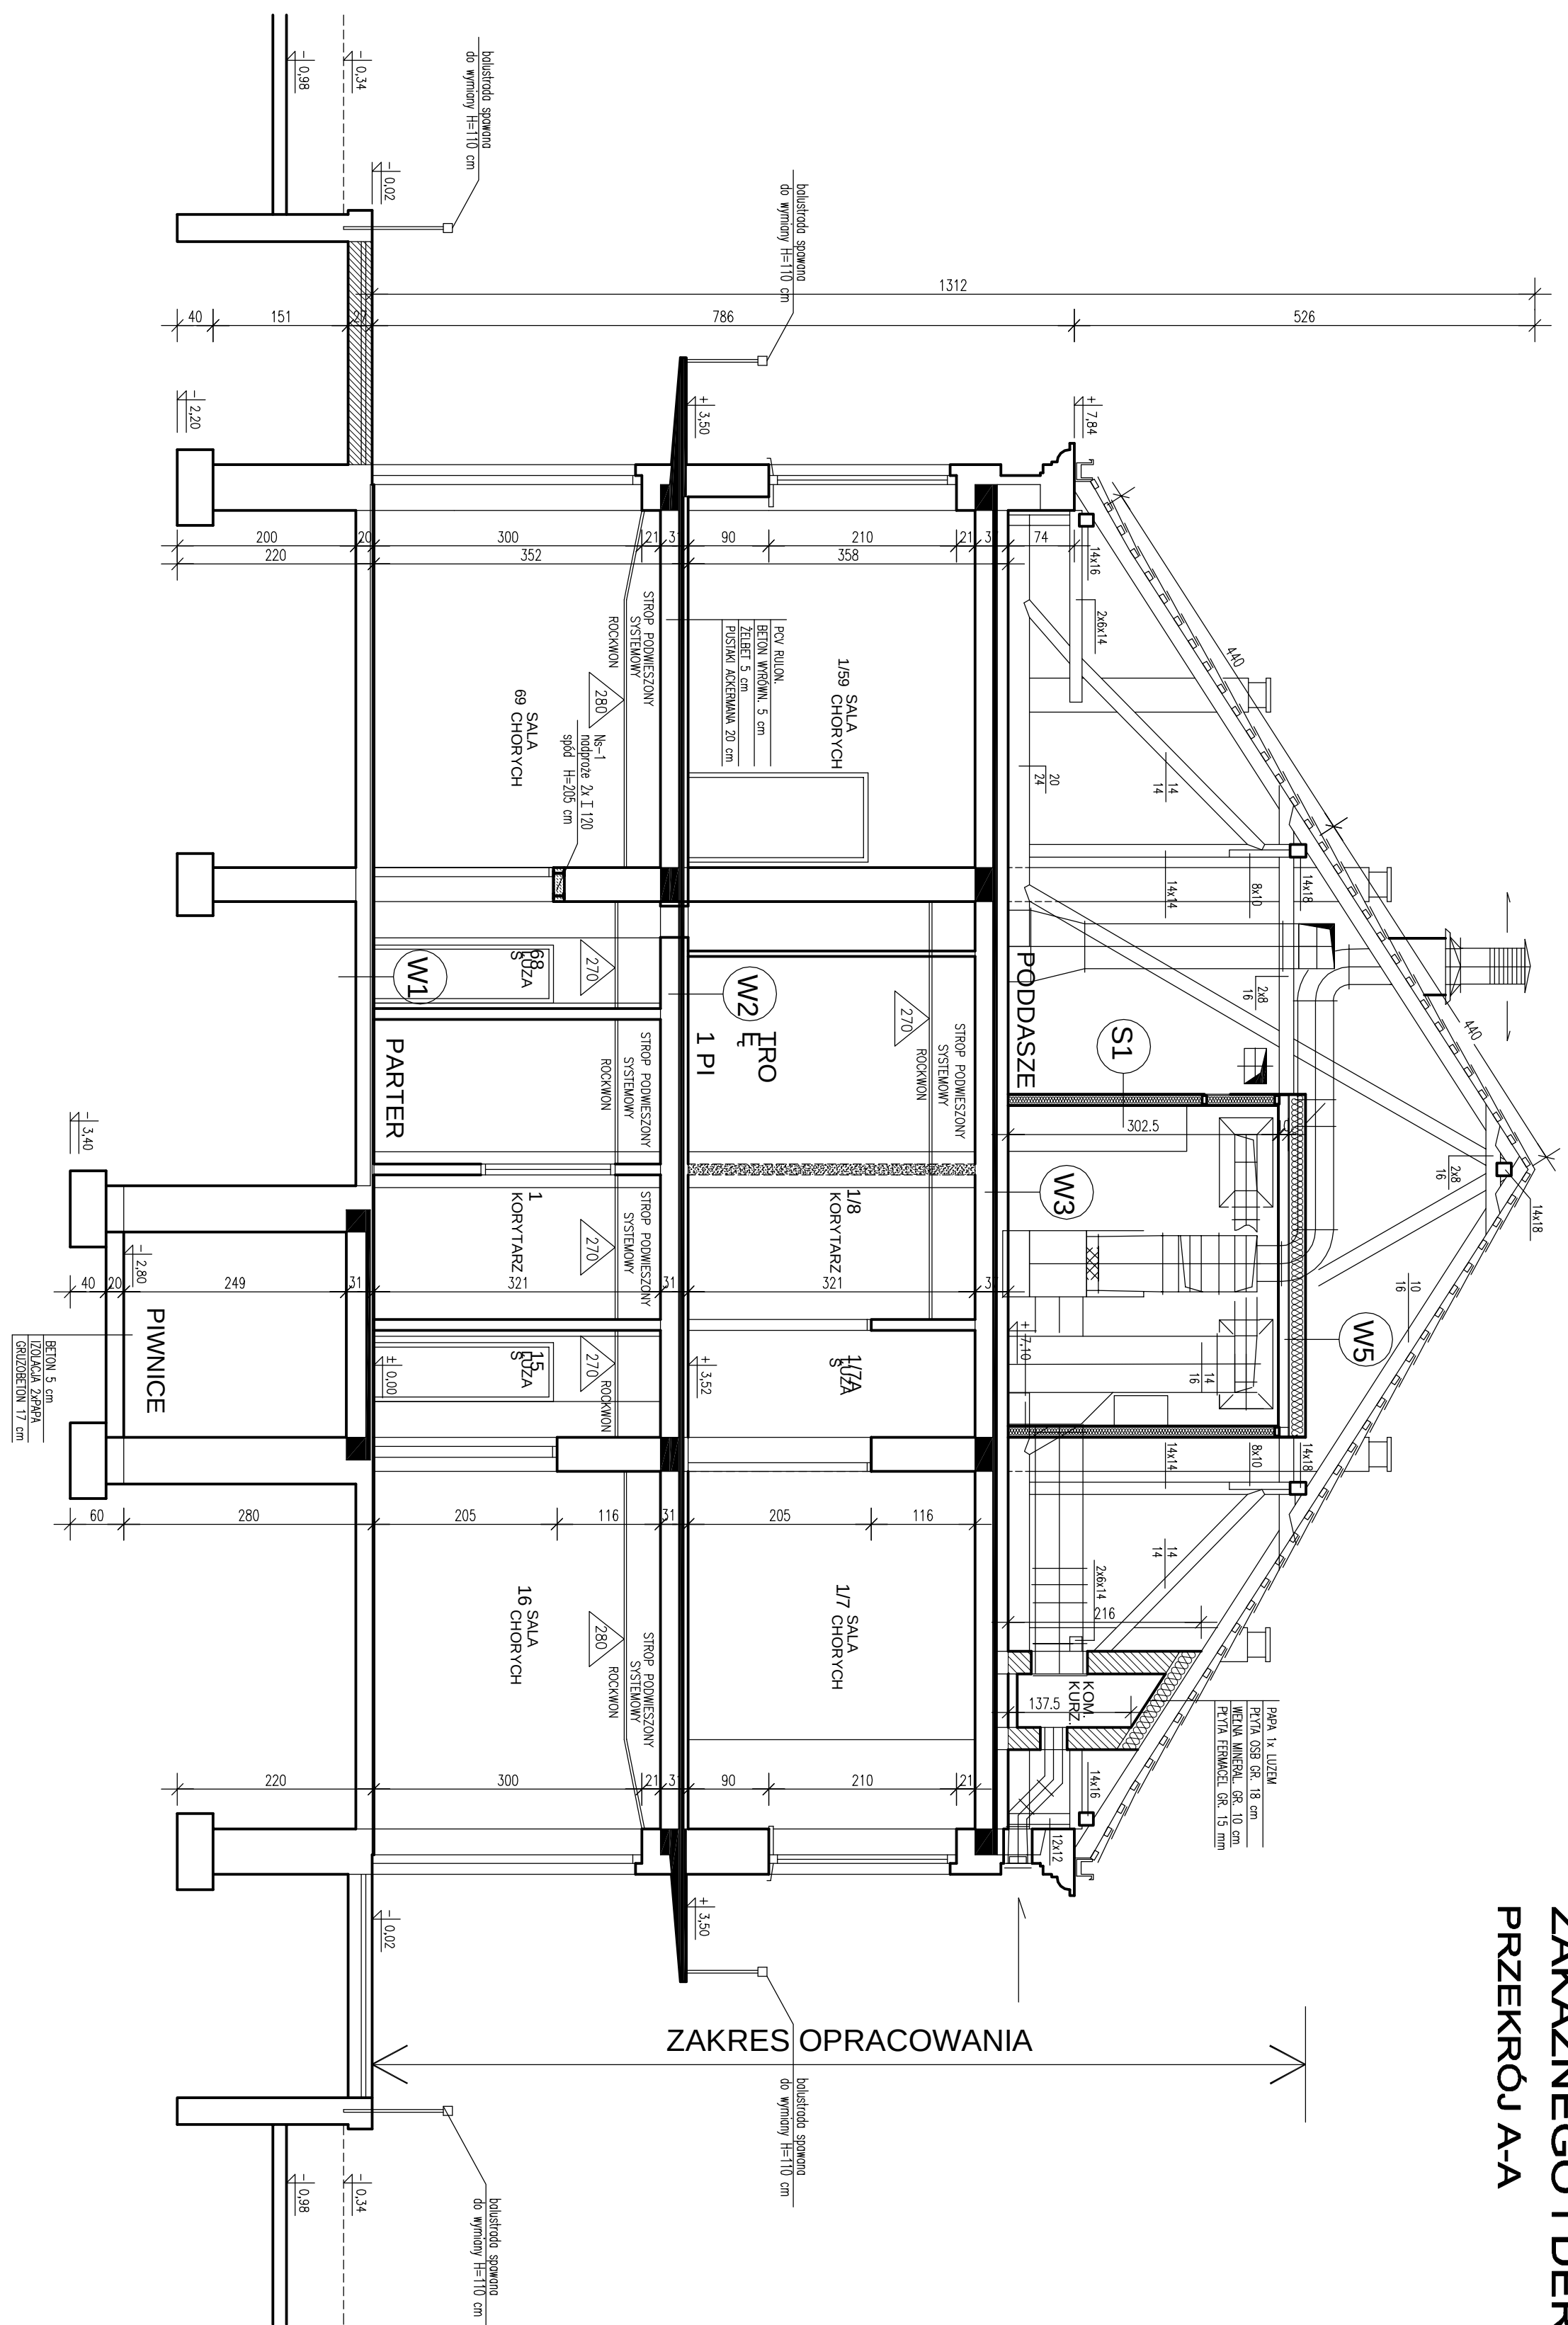


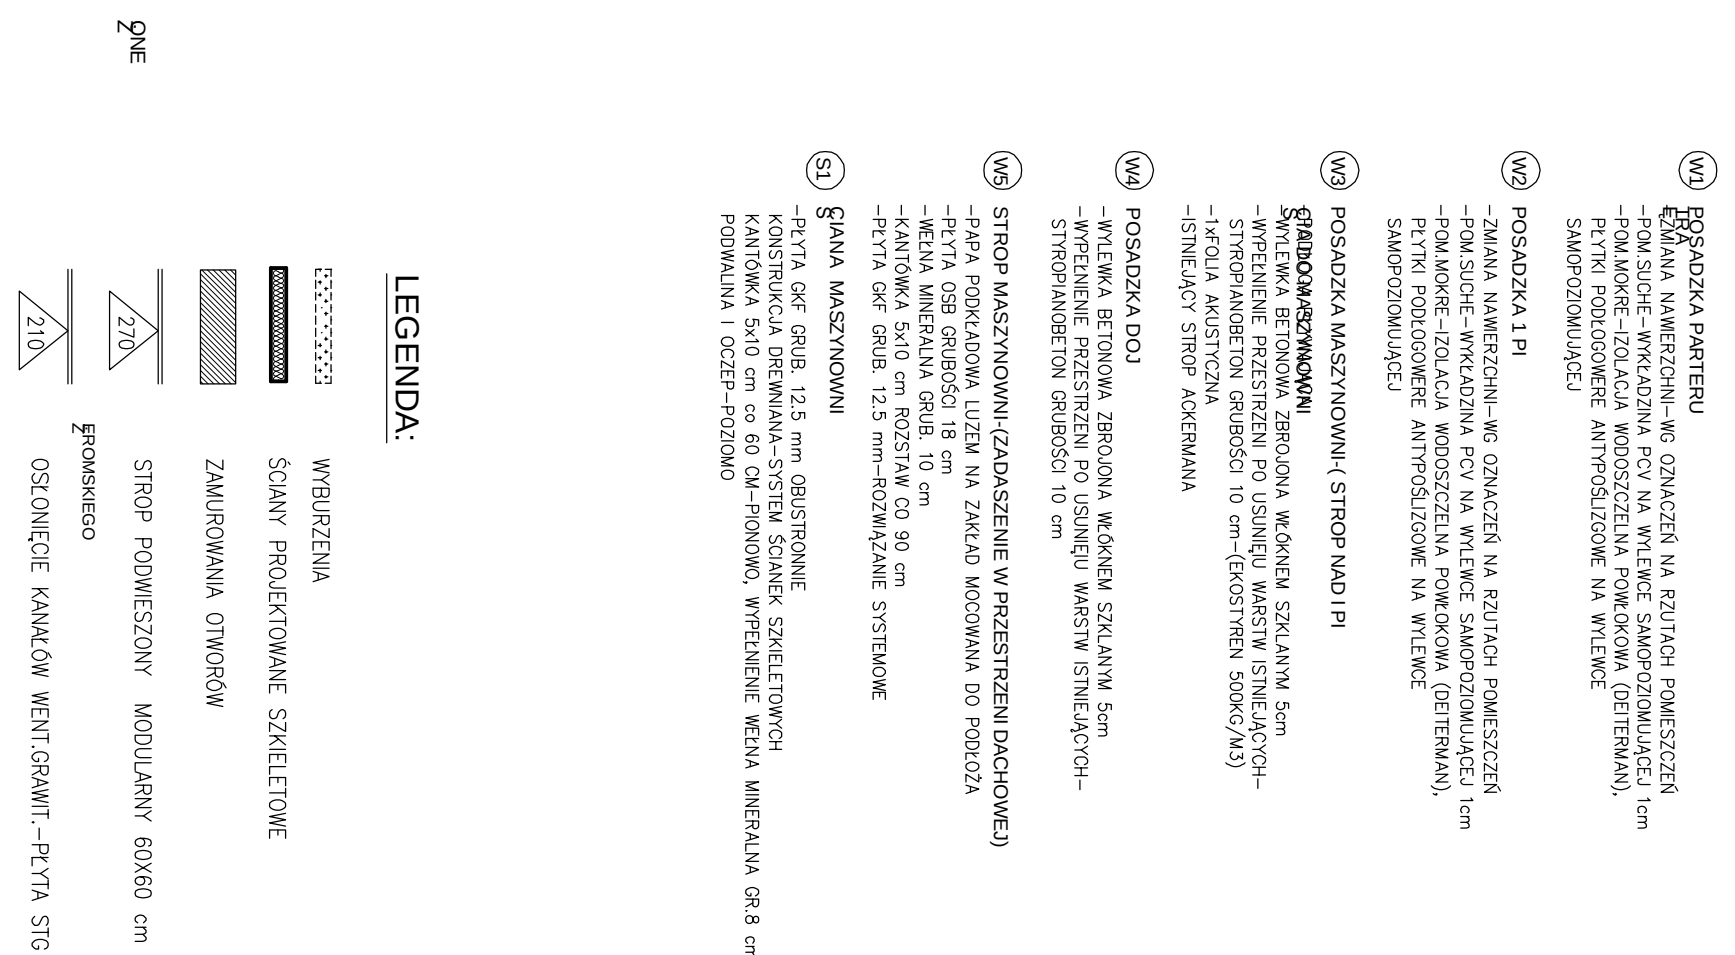

SZPITAL IM. ŻEROMSKIEGO W KRAKOWIE - NOWA HUTA
PRZEBUDOWA ODDZIAŁU OBSERWACYJNO
ZAKAŻNEGO I DERMATOLOGII - II ETAP
PRZEKRÓJ B-B

[illegible]

SZPITAL IM. ŻEROMSKIEGO W KRAKOWIE - NOWA HUTA
PRZEBUDOWA ODDZIAŁU OBSERWACYJNO
ZAKAŻNEGO I DERMATOLOGII - II ETAP
PRZEMKÓŁ A-A

[illegible]