

WOJEWÓDZKI URZĄD
OCHRONY ZABYTEKÓW W KRAKOWIE
31-002 Kraków, ul. Kanonicza 24
tel. 12 426-10-10, 12 426-41-00
NIP 478 173 611 REGON 003915214

OZKr.5188.1816.2016.KU

05 WRZ. 2016

Kraków, dnia

Pan Łukasz Szumiec
os. 1000-lecia 6A/1
32-400 Myślenice

W odpowiedzi na pismo z dnia 31.08.2016r. (data wpływu 31.08.2016r.), w sprawie zatwierdzenia formy latarni parkowych, które będą zlokalizowane na terenie Zakładu dla Ubogich Fundacji Helclów, dz. nr 116/14 przy ul. Helclów 2 w Krakowie, w ramach inwestycji objętej pozwoleniem konserwatorskim z dnia 25.08.2016r. Nr 972/16 znak: OZKr.5142.1001.2016.KU, **Małopolski Wojewódzki Konserwator Zabytków w Krakowie** informuje iż, dopuszcza zastosowanie typu latarni zgodnie z rysunkami A1A/02, z 16.04.2014r., autorstwa Firma Produkcyjno – Handlowa „Art – Metal” Sp.j.

Niniejsze stanowisko uważa się za wystarczające i ostateczne w dalszym postępowaniu w tut. Urzędzie.

~~Małopolski~~
Wojewódzki Konserwator Zabytków
w Krakowie

dr inż. arch. Jan Janczykowski

Otrzymują:

1. Adresat + zwrot 1 x zał.proj.
2. a/a + 1 x zał.proj.

PRODUKT WZORCOWY

Podane w opisie i na rysunkach nazwy własne produktów, ich pochodzenie lub stosowane patenty należy rozumieć, jako opis cech technicznych i jakościowych. Dozwolone jest stosowanie produktów równoważnych względem zaproponowanych.

WOJEWÓDZKI URZĄD
OCHRONY ZABYTKÓW W KRAKOWIE
31-002 Kraków, ul. Kanonicza 24
tel. 12 426-10-10, 12 426-41-00
NIP 676-17-36-611 REGON 003915214

MALOWANIE:

PAINTING

POWŁOKA ANTYKOROZYJNA (ANTICORROSIVE PAINT)
KOLOR (COLOUR) RAL 7021


FUNDAMENT:

FOUNDATION F100

FUNDAMENT NIE WCHODZI W SKŁAD ZESTAWU
FOUNDATION IS NOT INCLUDED INTO THE SET.

nazwa/name	wartość value
strefa obciążenia wiatrem wind zone	I
wsp.dynamiczny dynamic rate	1.2
kategoria terenu terrain category	II
klasa obciążenia load class	B
częściowy wsp. dla obc. wiatrem partial rate for wind load	1,2
częściowy wsp. dla obc. stałego partial rate for fixed load	1,2
obliczeniowa prędkość wiatru wind speed	22 [m/s]

ACCORDING TO: PN-EN 40-3-1, PN-EN 40-3-3

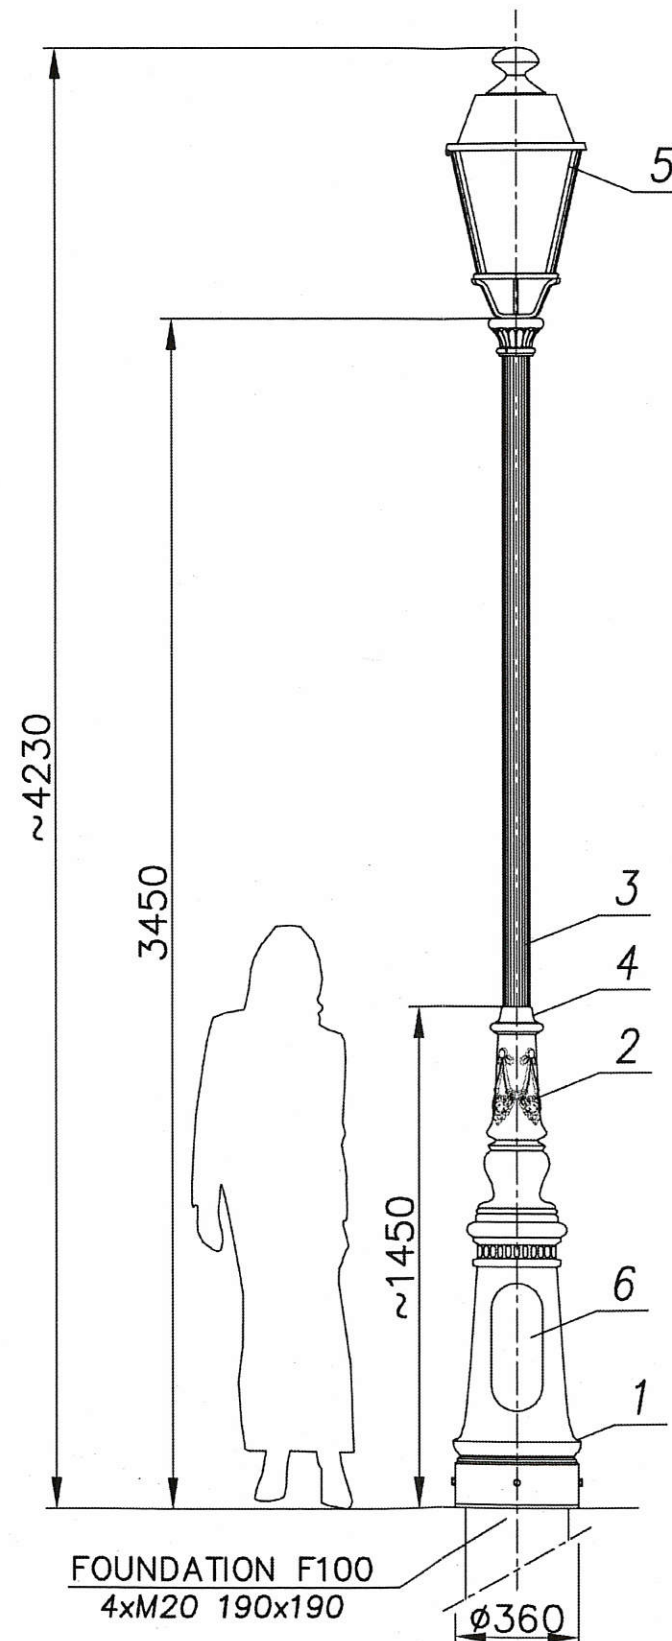

7	Przewód/Cable YDY 3x1,5mm ²	-	-	-	-	-	-
6	Tabliczka przył./ Fuse box	-	-	1	-	-	-
5	Oprawa/Luminary 02 (Luna)	-	polycarbonate/al. poliwęglan/al.	1	-	-	-
4	Ozdoby/ Decorations	-	odlew alum. alum. cast	1	-	-	-
3	Rura kanel./ Flute pipe Ø80	-	aluminium	1	-	-	-
2	Ozdoby/ Decorations	-	odlew alum. alum. cast	1	-	-	-
1	Baza słupa/ Pole base A1A	-	odlew alum. alum. cast	1	-	-	-
nr	nazwa	rysunek	material	ilość	jedn. waga	całk.	uwagi
zmiana 0	dimensional tolerance: +/- 20mm						
projektował:	G.D.						
opracował:	Ł.B.	16.04.2014					
zatwierdził:							
nazwa	hc=4230 A1A/02						A1A/1x02/D
skala	1:30	arkusz	210x297	numer rysunku	A1A/02		STANDARD
					nr.arkusza		1/1



FIRMA PRODUKCYJNO-HANDLOWA
"ART-METAL" Sp.J.
ul.Jabłoniowa 124, 83-331 Łapino Kartuskie
tel.(+48 58) 681 80 78
http://www.art-metal.pl