




Legenda:

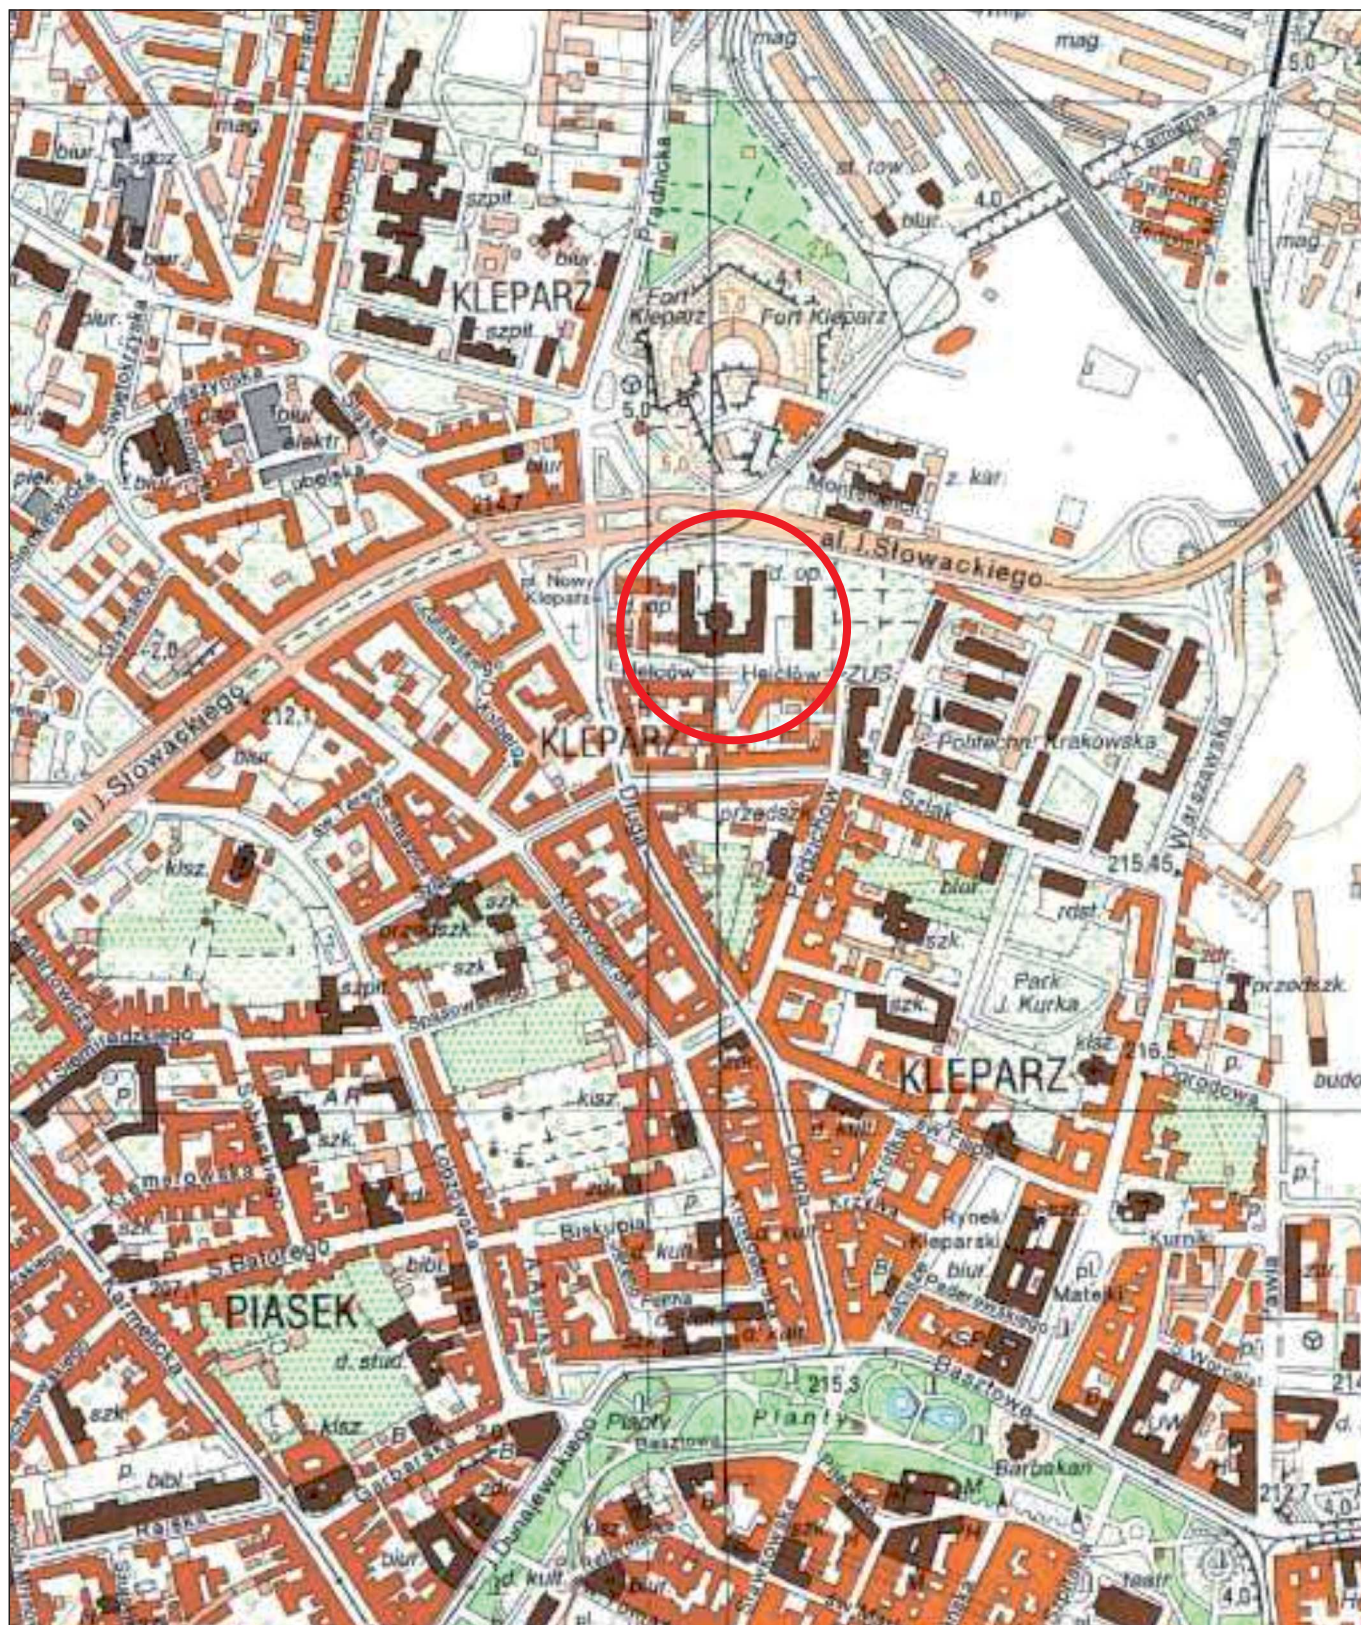

- lokalizacja terenu badań

OPINIA GEOTECHNICZNA

określająca warunki gruntowo-wodne dla remontu istniejącej pochylni oraz montażu nowej pochylni dla niepełnosprawnych o konstrukcji stalowej na działce nr 116/14, obręb: 116, j. ewid. Śródmieście, przy ulicy Helców w Krakowie

Mapa lokalizacyjna

Skala: 1 : 10 000

Data:
sierpień 2016


Opracował:
mgr inż. Marcin Zajac

Nr zał.

1

KOMPLEKSOWE USŁUGI GEOLOGICZNO - WIERTNICZE
GEOBUDWIERT

30-699 Kraków, ul. Żelazowskiego 89a, kom. 509585381

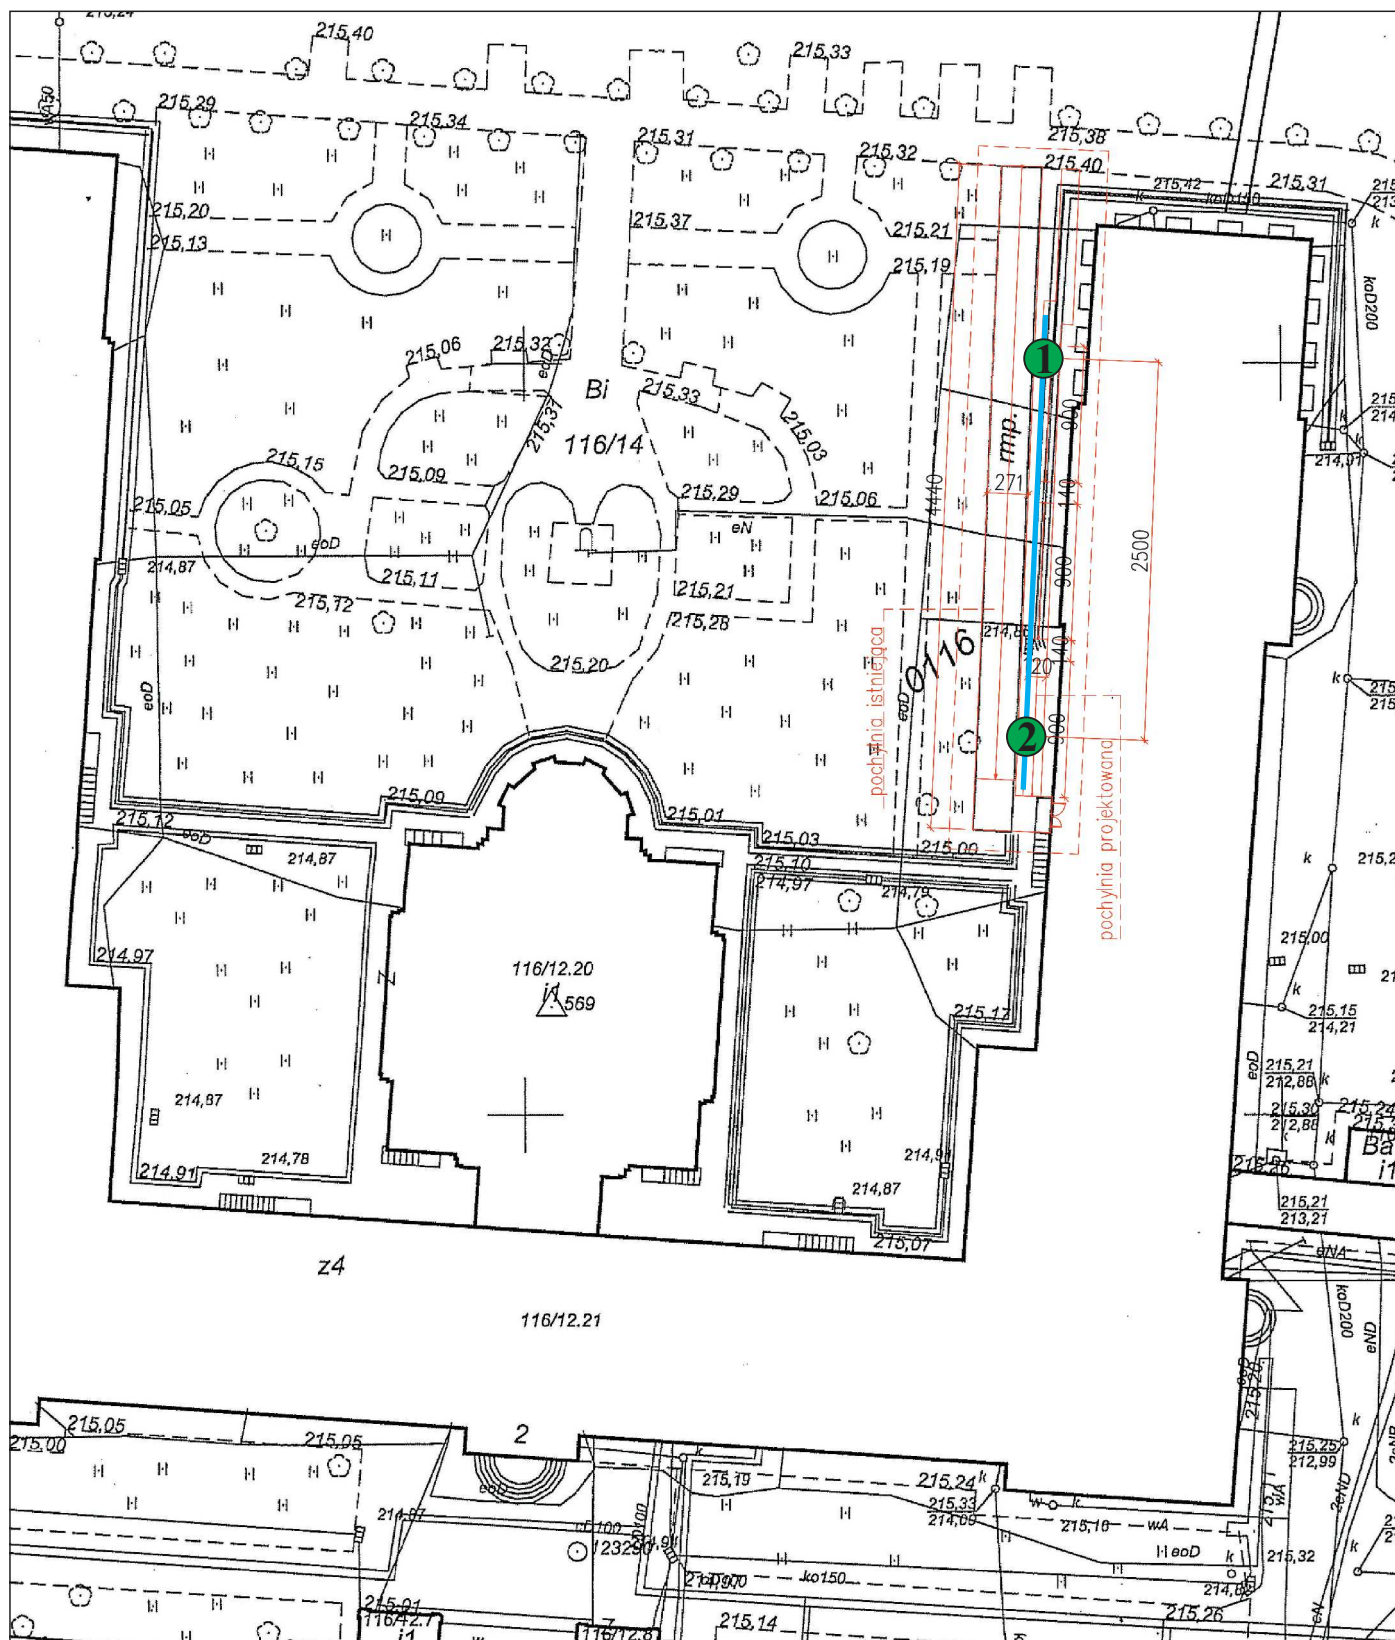

Legenda:



- lokalizacja otworów geotechnicznych



- linia przekroju geotechnicznego

OPINIA GEOTECHNICZNA

określająca warunki gruntowo-wodne dla remontu istniejącej pochylni oraz montażu nowej pochylni dla niepełnosprawnych o konstrukcji stalowej na działce nr 116/14, obręb: 116, j. ewid. Śródmieście, przy ulicy Helców w Krakowie

Mapa dokumentacyjna

Skala: 1 : 500

Data:
sierpień 2016

Opracował:
mgr inż. Marcin Zajac

Nr zał.


2

KOMPLEKSOWE USŁUGI GEOLOGICZNO - WIERTNICZE

GEOBUDWIERT

30-699 Kraków, ul. Żelazowskiego 89a, kom. 509585381

Przekrój geotechniczny 2 - 1

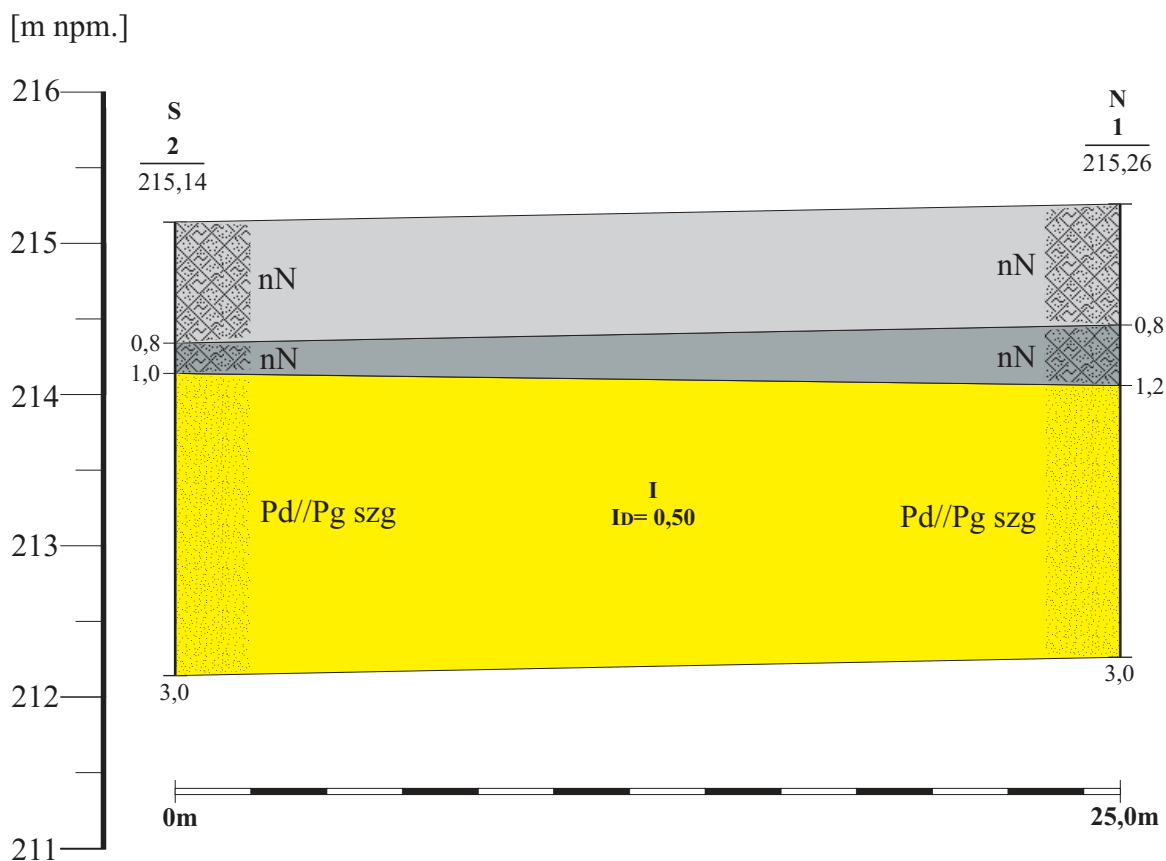

Legenda:

- I Nr warstwy geotechnicznej
- 2 Nr otworu
- 316,00 Rzędna [m n.p.m.]
- nN nasyp niebudowlane
- Pd piasek drobny
- Pg piasek gliniasty
- // z przewarstwieniami
- szg średnio zagęszczony
- Id stopień zagęszczenia

OPINIA GEOTECHNICZNA

określająca warunki gruntowo-wodne dla remontu istniejącej pochylni oraz montażu nowej pochylni dla niepełnosprawnych o konstrukcji stalowej na działce nr 116/14, obręb: 116, j. ewid. Śródmieście, przy ulicy Helców w Krakowie

Przekrój geotechniczny 2 - 1

Skala: 1 : 50/200

Data:
sierpień 2016

Opracował:
mgr inż. Marcin Zając

Nr zał.
4

KOMPLEKSOWE USŁUGI GEOLOGICZNO - WIERTNICZE
GEOBUD WIERT

30-699 Kraków, ul. Żelazowskiego 89a, kom. 509585381