



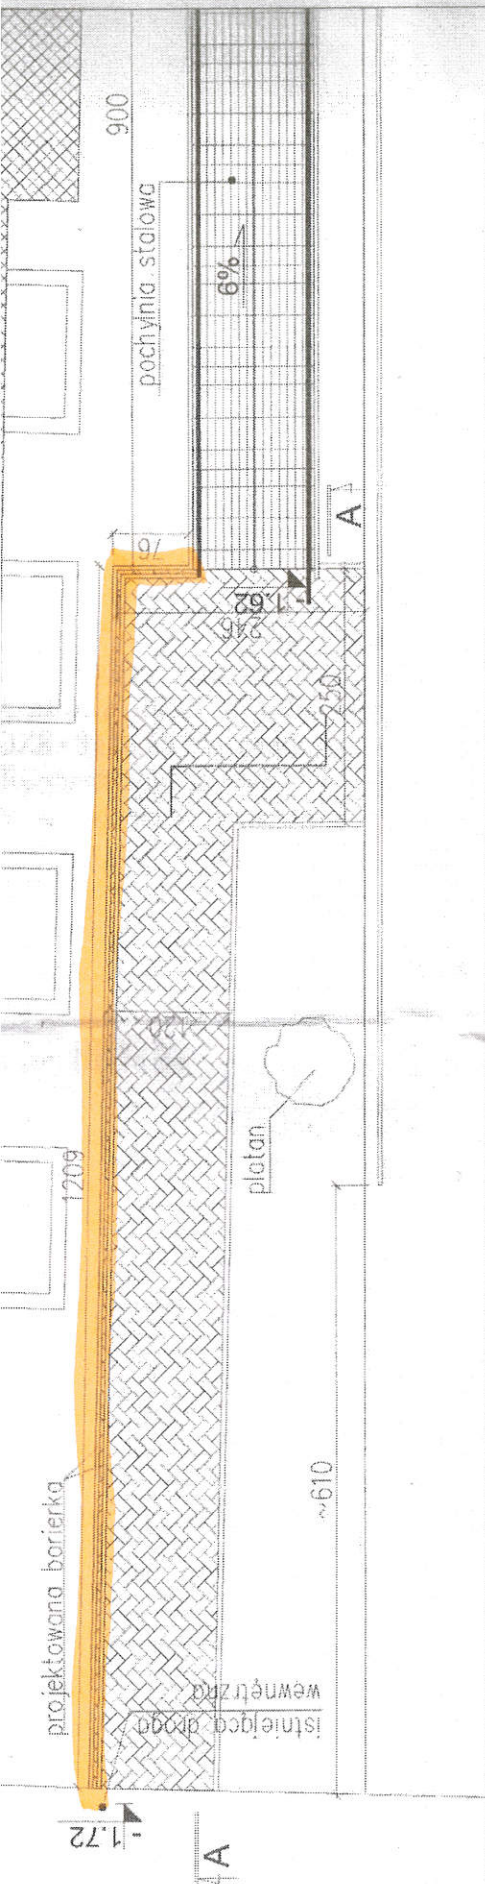

skala 1:100

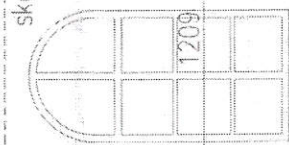

projektowana barierka

-1.72

-1.62

WOJEWÓDZKI URZĄD

OCHRONY ZABYTEKÓW W KRAKOWIE

31-002 Kraków, ul. Kanonicza 24

tel. 12 426-10-10, 12 426-41-00

NIP 678-17-36-611 REGON 003915214

dot. ORG. S142.851.2016.K112 z 01.07.2014

Nazwa projektu:	REMONTU ISTNIEJĄCEJ POCHYLI NI TECHNICZNEJ ORAZ MONTAŻ NOWEJ STALOWEJ POCHYLI DLA NIEPEŁNOSPRAWNYCH			
Nazwa rysunku:	MONTAŻ DODATKOWEJ BARIERKI			
Adres:	Dom Pomocy Społecznej im. L. i A. Helbowskiej ul. Helbowskiej 2, Kraków			ETAP I
Stadium	PROJEKT WYKONAWCZY	Data:	01/2017	Skala: 1:50
Projektant	Specjalność	Nr uprawnień	Podpis	
mgr inż. Krzysztof Mikołajewski	konstrukcyjno-budowlana	MAP 0004/P0002/14	Nr rys.: K11	