


Skala 1 : 2000

załącznik graficzny
do zarządzenia Prezydenta Miasta Krakowa
Nr 3553/2016 z dnia 21.12.2016.
Obręb 40 jedn. ewid. Krowodrza

przebieg służebności przejazdu i przejścia z mediami po terenie części działek nr 471/31, 471/32, 471/33, 471/36

nieruchomość składająca się z działek oznaczonych nr 471/35, 471/37, 472/4, 472/6, 473/4, 472/8, 473/6, 473/8, 474/5, 474/7, 475/5, 475/7 przeznaczona do sprzedaży w drodze przetargu ustnego nieograniczonego

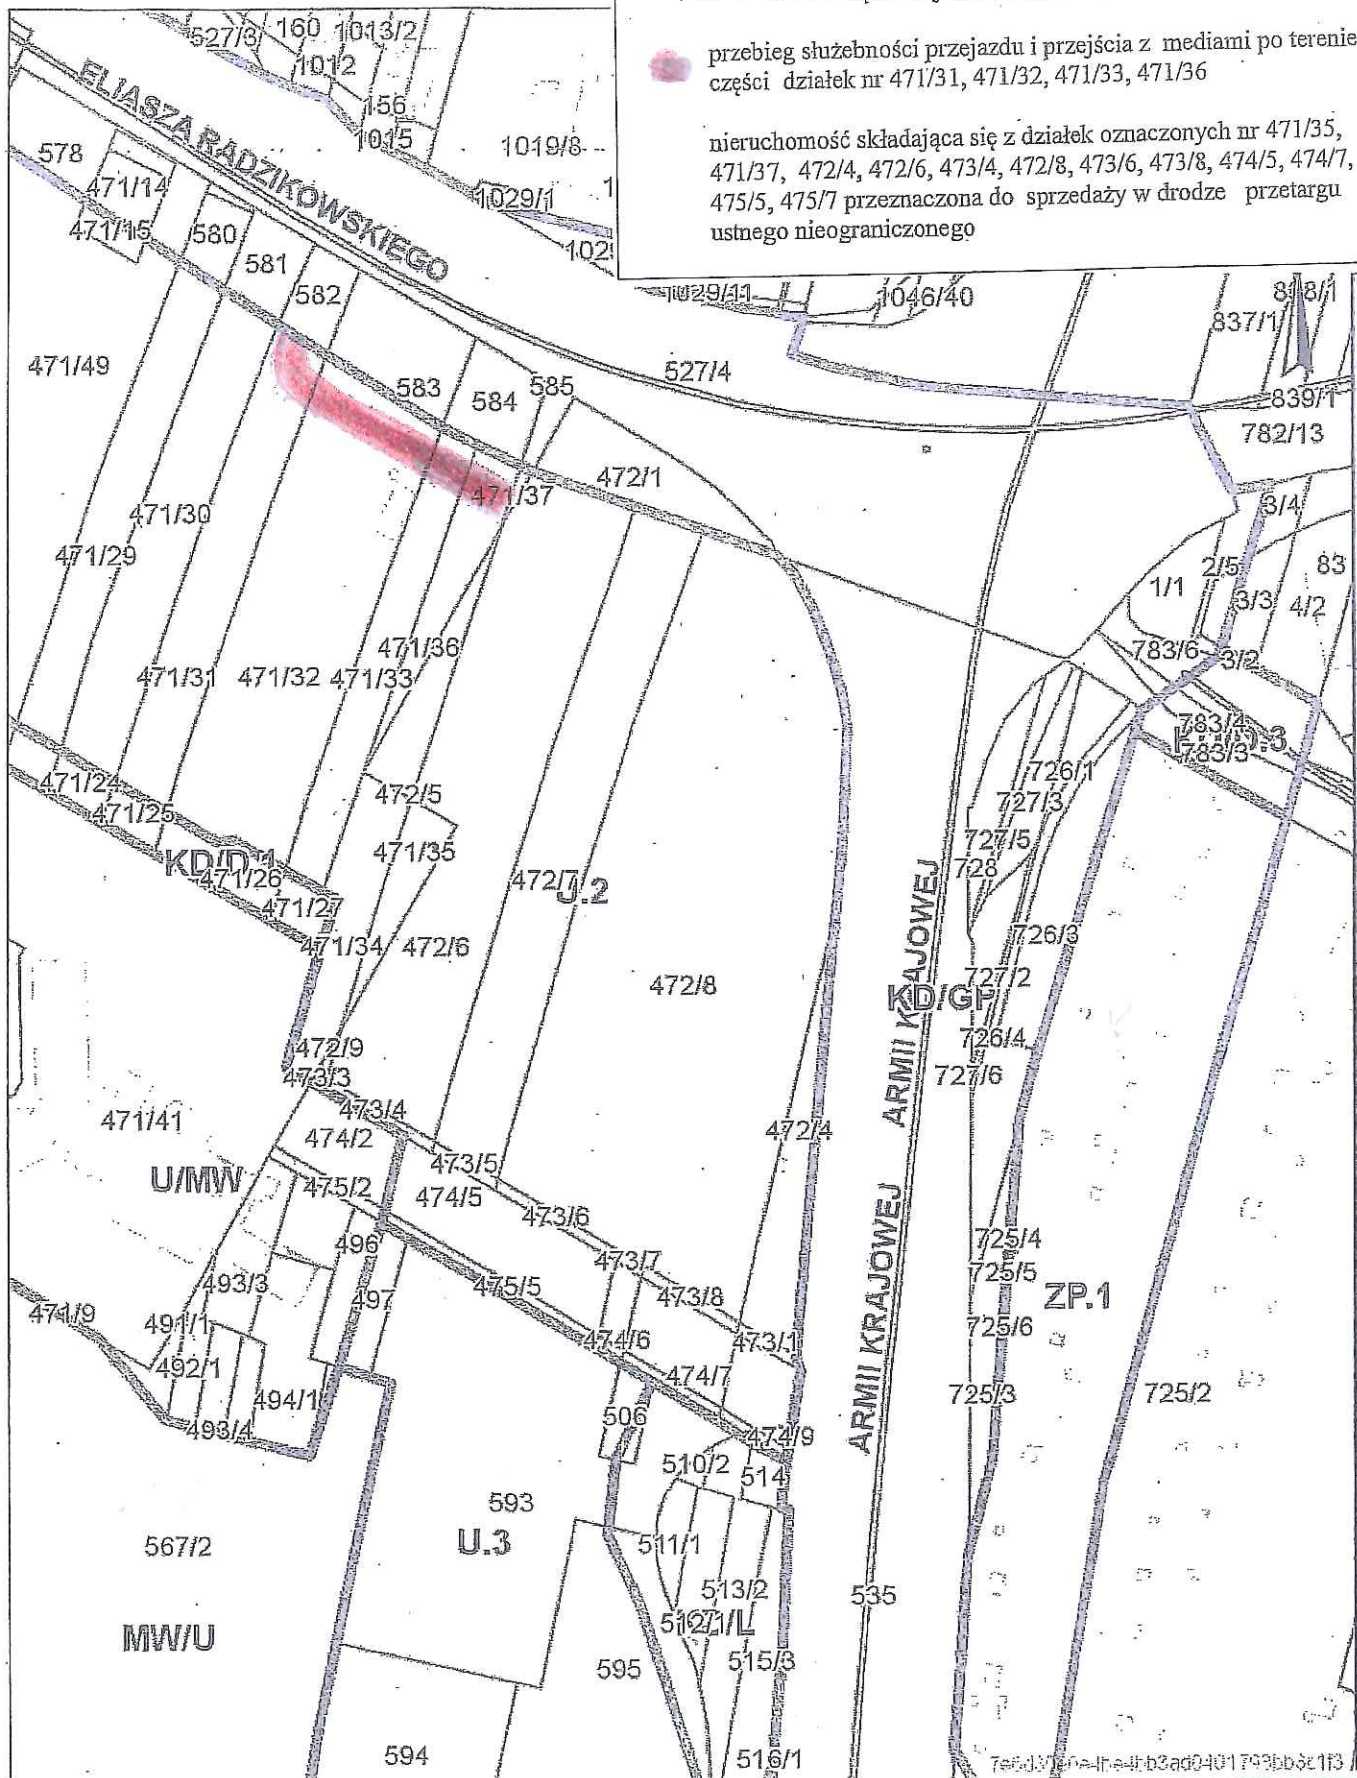

DYREKTOR WYDZIAŁU
Miejski Wydział
16.12.2016

7e0d37e0a1fa4fb3ad0401793bb3c1f3
URZĄD MIASTA KRAKOWA
WYDZIAŁ ORGANIZACJI I NADZORU
Referat Regulacji Normaltywnych
31-004 Kraków, pl. Wszystkich Świętych 3-4
Stwierdzam zgodność z oryginałem
data: 2016.12.21 podpis: