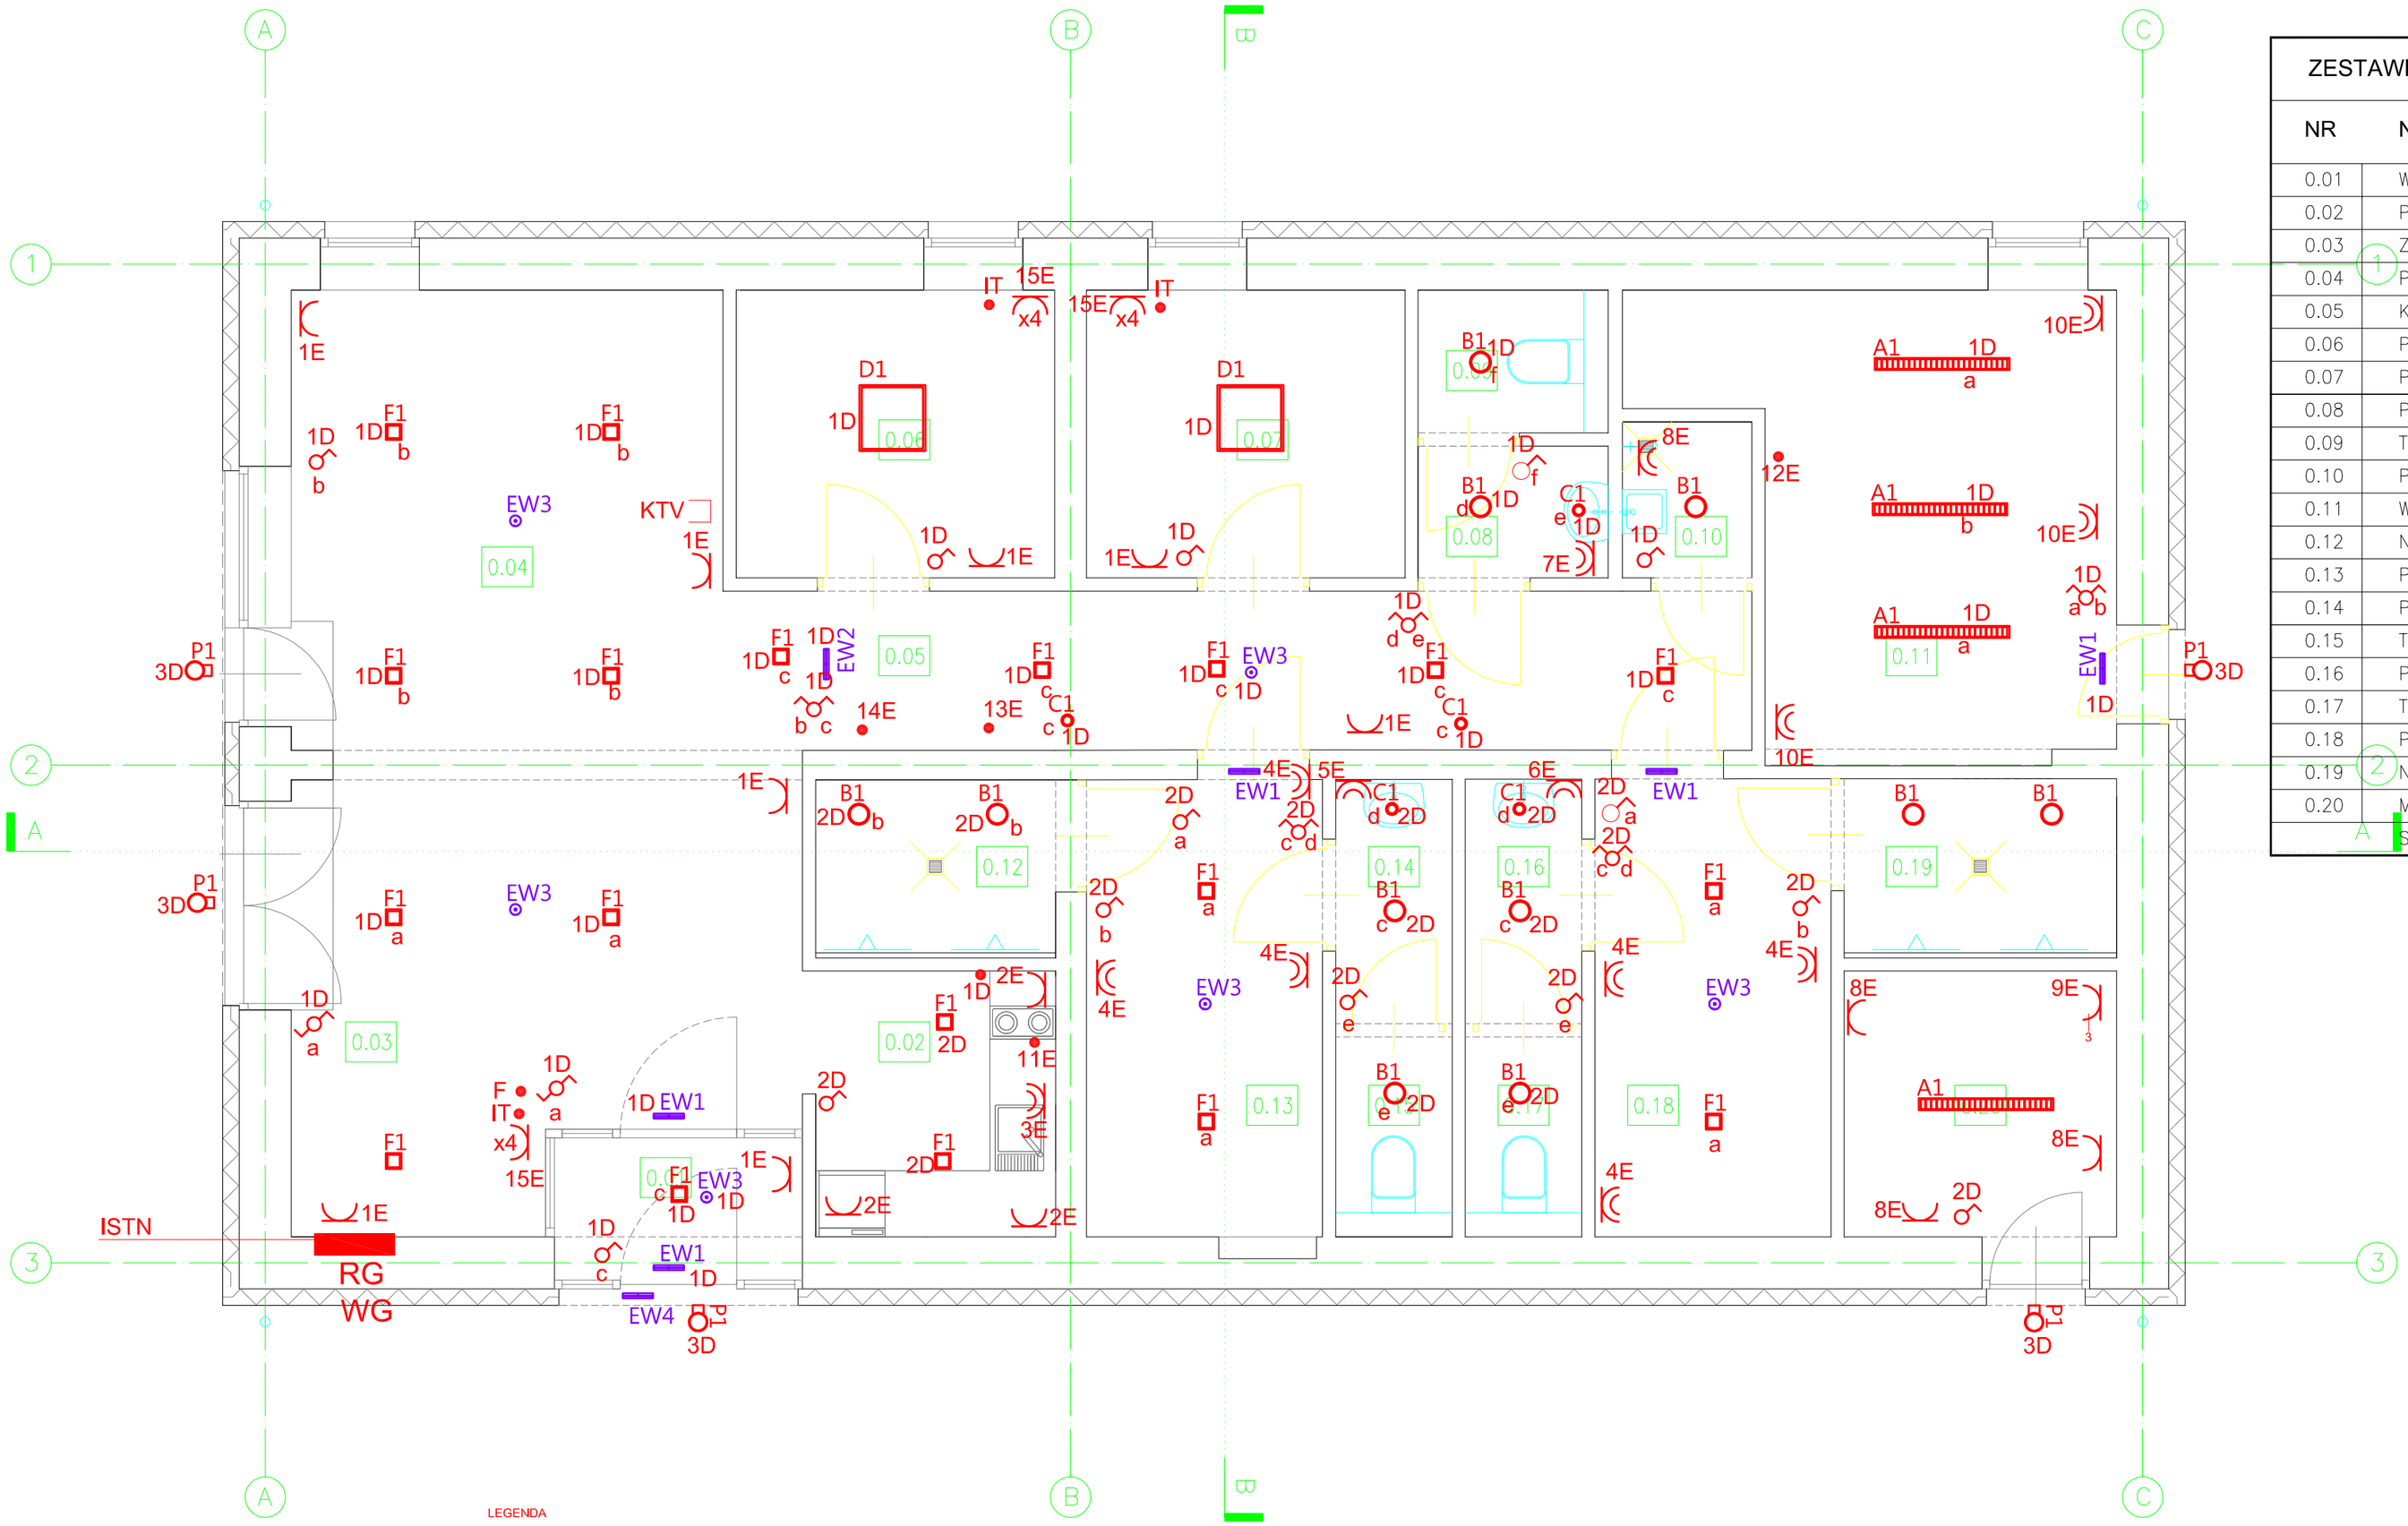

LEGENDA

- A1 — oprawa nastropowa IP66,
- B1 — oprawa dostropowa IP44,
- C1 — oprawa nastropowa IP44,
- D1 — oprawa dostropowa IP40,
- F1 — oprawa dostropowa IP20,
- EW1 — oprawa ewakuacyjna jednostronna IP44, autotest, certyfikat CNBOP
- EW2 — oprawa ewakuacyjna dwustronna IP44, autotest, certyfikat CNBOP
- EW3 — oprawa ewakuacyjna dostropowa, IP65 certyfikat CNBOP, autotest,
- EW4 — oprawa ewakuacyjna, IP65, praca w niskich temperaturach, autotest,
- ŁĄCZNIK DWUBIEGUNOWY
- ŁĄCZNIK JEDNOBIEGUNOWY
- ŁĄCZNIK SCHODOWY
- GNIAZDO 1-FAZ Z BOLCEM UZIEMIAJĄCYM
- GNIAZDO 1-FAZ Z BOLCEM UZIEMIAJĄCYM HERMETYCZNE
- WYPUST
- IT — INTERNET
- F — TELEFON
- GNIAZDO TV

ZESTAWIENIE POWIERZCHNI

NR	NAZWA POMIESZCZENIA	RODZAJ POSADZKI	POW. m2
0.01	WIATROŁAP	PŁYTKI GRESOWE	2,03
0.02	POMIESZCZENIE SOCJALNE	PŁYTKI GRESOWE	5,28
0.03	ZAPLECZE OBSŁUGI BUDYNKU	PŁYTKI GRESOWE	6,91
0.04	POCZEKALNIA	PŁYTKI GRESOWE	28,93
0.05	KOMUNIKACJA	PŁYTKI GRESOWE	12,53
0.06	POMIESZCZENIE TRENERA 1	PŁYTKI GRESOWE	7,60
0.07	POMIESZCZENIE TRENERA 2	PŁYTKI GRESOWE	7,60
0.08	PRZEDSIONEK TOALETY	PŁYTKI GRESOWE	2,07
0.09	TOALETA	PŁYTKI GRESOWE	1,96
0.10	POMIESZCZENIE PORZĄDKOWE	PŁYTKI GRESOWE	1,67
0.11	WYMIENNIKOWNIA	PŁYTKI GRESOWE	15,17
0.12	NATRYSKI	PŁYTKI GRESOWE	3,44
0.13	PRZEBIERALNIA	PŁYTKI GRESOWE	8,95
0.14	PRZEDSIONEK TOALETY	PŁYTKI GRESOWE	2,35
0.15	TOALETA	PŁYTKI GRESOWE	1,69
0.16	PRZEDSIONEK TOALETY	PŁYTKI GRESOWE	2,35
0.17	TOALETA	PŁYTKI GRESOWE	1,69
0.18	PRZEBIERALNIA	PŁYTKI GRESOWE	8,96
0.19	NATRYSKI	PŁYTKI GRESOWE	3,93
0.20	MAGAZYN	PŁYTKI GRESOWE	6,00
	SUMA POWIERZCHNI UŻYTKOWEJ		131,11

NTA projekt
NTA projekt ul. Żyzna 16b 30-399 Kraków e-mail nz@ntaprojekt.pl

PROJEKT	Modernizacja budynku kortów tenisowych na terenie Krakowskiego Szkolnego Ośrodka Sportowego w Krakowie
INWESTOR	Krakowski Szkolny Ośrodek Sportowy al. Powstania Warszawskiego 6 31-549 Kraków
ADRES INWESTYCJI	dz. 455/5 obręb 5 jedn. ewid. Śródmieście al. Powstania Warszawskiego 4 31-549 Kraków
ZESPÓŁ PROJEKTOWY	mgr inż. WOJCIECH SZOLC Nr upr. MAP/0088/PWBE/15
TYTUŁ RYSUNKU	RZUT PARTERU

BRANŻA	STADIUM	SKALA	DATA	NUMER RYSUNKU
ELEKTRYCZNA	PBW	1:50	07.2017	2