



# DZIENNIK URZĘDOWY WOJEWÓDZTWA MAŁOPOLSKIEGO

Kraków, dnia 15 kwietnia 2009 r.

Nr 187

## TREŚĆ:

Poz.:

Str.

### UCHWAŁY SEJMIKU WOJEWÓDZTWA MAŁOPOLSKIEGO:

**1314** — z dnia 30 marca 2009 r. w sprawie wyznaczenia aglomeracji Zabierzów - Balice. . . . . 6246

**1315** — z dnia 30 marca 2009 r. w sprawie wyznaczenia aglomeracji Liszki - Piekary. . . . . 6249

### UCHWAŁY RADY GMINY:

**1316** — Rady Miejskiej w Chrzanowie z dnia 17 marca 2009 r. w sprawie zmiany uchwały Nr XXX/427/08 Rady Miejskiej w Chrzanowie z dnia 25 listopada 2008 roku dotyczącej opłaty targowej. . . . . 6255

**1317** — Rady Miejskiej w Chrzanowie z dnia 17 marca 2009 r. w sprawie utworzenia dodatkowych obwodów głosowania w wyborach do Parlamentu Europejskiego. . . . . 6255

**1318** — Rady Gminy Gorlice z dnia 6 marca 2009 r. w sprawie uchwalenia zmiany miejscowego planu zagospodarowania przestrzennego Gminy Gorlice - wieś Kłęczany działki Nr 227/1, 227/2, 227/3. 6255

**1319** — Rady Gminy Gródek n/Dunajcem z dnia 11 lutego 2009 r. w sprawie zatwierdzenia taryf za zbiorowe zaopatrzenie w wodę i zbiorowe odprowadzenie ścieków. . . . . 6260

**1320** — Rady Gminy Gródek n/Dunajcem z dnia 30 grudnia 2008 r. w sprawie ustalenia wysokości ekwiwalentu pieniężnego dla członków Ochotniczej Straży Pożarnej uczestniczących w działaniach ratowniczych lub szkoleniu pożarniczym organizowanym przez Państwową Straż Pożarną lub Gminę. . . . . 6260

**1321** — Rady Gminy Gródek n/Dunajcem z dnia 15 stycznia 2009 r. w sprawie zmiany w Statucie Ośrodka Pomocy Społecznej w Gródku nad Dunajcem. . . . . 6260

**1322** — Rady Gminy Gródek n/Dunajcem z dnia 11 lutego 2009 r. w sprawie: nadania imienia "Kardynała Stefana Wyszyńskiego" dla Gimnazjum Nr 5 w Gródku n/Dunajcem. . . . . 6261

**1323** — Rady Gminy Grybów z dnia 4 marca 2009 r. w sprawie ustalenia najniższego wynagrodzenia zasadniczego w I kategorii zaszerogowania i zatwierdzenia wartości jednego punktu w złotych dla pracowników Jednostki Budżetowej Zakład Wodociągów i Kanalizacji w Grybowie. . . . . 6261

**1324** — Rady Gminy Grybów z dnia 4 marca 2009 r. w sprawie zmiany dotychczasowego imienia Szkoły Podstawowej w Krużłowej Wyżnej. . . . . 6262

- 1325** — Rady Miasta Krakowa z dnia 4 marca 2009 r. w sprawie zmiany uchwały Nr LXIII/582/04 Rady Miasta Krakowa z dnia 20 października 2004 r. w sprawie przepisów porządkowych związanych z przewozem osób i bagażu taksówkami osobowymi na terenie Gminy Miejskiej Kraków. 6262
- 1326** — Rady Miasta Krakowa z dnia 18 marca 2009 r. w sprawie nadania imienia Gimnazjum Nr 22 w Krakowie, ul. Skwerowa 3. . . . . 6262
- 1327** — Rady Miasta Nowego Sącza z dnia 6 marca 2009 r. w sprawie regulaminu korzystania z placów zabaw zarządzanych przez Urząd Miasta Nowego Sącza. . . . . 6263
- 1328** — Rady Gminy Osiek z dnia 18 marca 2009 r. w sprawie zmiany w określeniu granic stałych obwodów głosowania Gminy Osiek. . . . . 6263

**1314**

**§ 2**

**Uchwała Nr XXX/445/09  
Sejmiku Województwa Małopolskiego  
z dnia 30 marca 2009 r.**

Obszar i granice aglomeracji, o której mowa w § 1, są oznaczone na mapie w skali 1: 25 000, stanowiącej załącznik do uchwały.

**§ 3**

**w sprawie wyznaczenia aglomeracji Zabierzów - Balice.**

Na podstawie art. 18 pkt 1 i pkt 20 oraz art. 89 ust. 1 Ustawy z dnia 5 czerwca 1998 r. o samorządzie województwa (t. j. Dz. U. z 2001 r. Nr 142, poz. 1590z późn. zm.), art. 43 ust. 2a Ustawy z dnia 18 lipca 2001 r. - Prawo wodne (t. j. Dz. U. z 2005 r. Nr 239, poz. 2019 z późn. zm.), Sejmik Województwa Małopolskiego uchwala, co następuje:

Traci moc rozporządzenie Nr 40/06 Wojewody Małopolskiego z dnia 14 czerwca 2006 r. w sprawie wyznaczenia aglomeracji Zabierzów-Balice (Dz. Urz. Woj. Małop. z 2006 r. Nr 353, poz. 2317).

**§ 4**

Wykonanie uchwały powierza się Zarządowi Województwa Małopolskiego.

**§ 1**

**§ 5**


1. Wyznacza się aglomerację Zabierzów - Balice (powiat krakowski) o równoważnej liczbie mieszkańców 6500 z oczyszczalnią ścieków w miejscowości Balice.
2. Aglomeracja obejmuje następujące miejscowości na terenie Gminy Zabierzów: Balice, Aleksandrowice, Burów, Kleszczów, Brzostkwinia.

Uchwała wchodzi w życie po upływie 14 dni od dnia ogłoszenia w Dzienniku Urzędowym Województwa Małopolskiego.

Przewodniczący  
Sejmiku Województwa Małopolskiego: *A. Sztorc*

Załącznik  
do Uchwały Nr XXX/445/09  
Sejmiku Województwa Małopolskiego  
z dnia 30 marca 2009 r.

**UKŁAD SEKCJI**

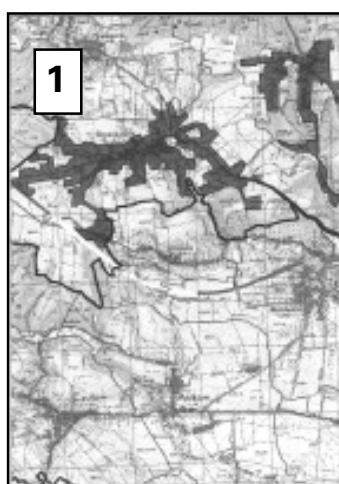


\* Rysunek planu został sporządzony w oparciu o skalę źródłową 1:25 000. Skala ta ulega pomniejszeniu w wyniku przypisanych prawem odległości marginesów.

1



2

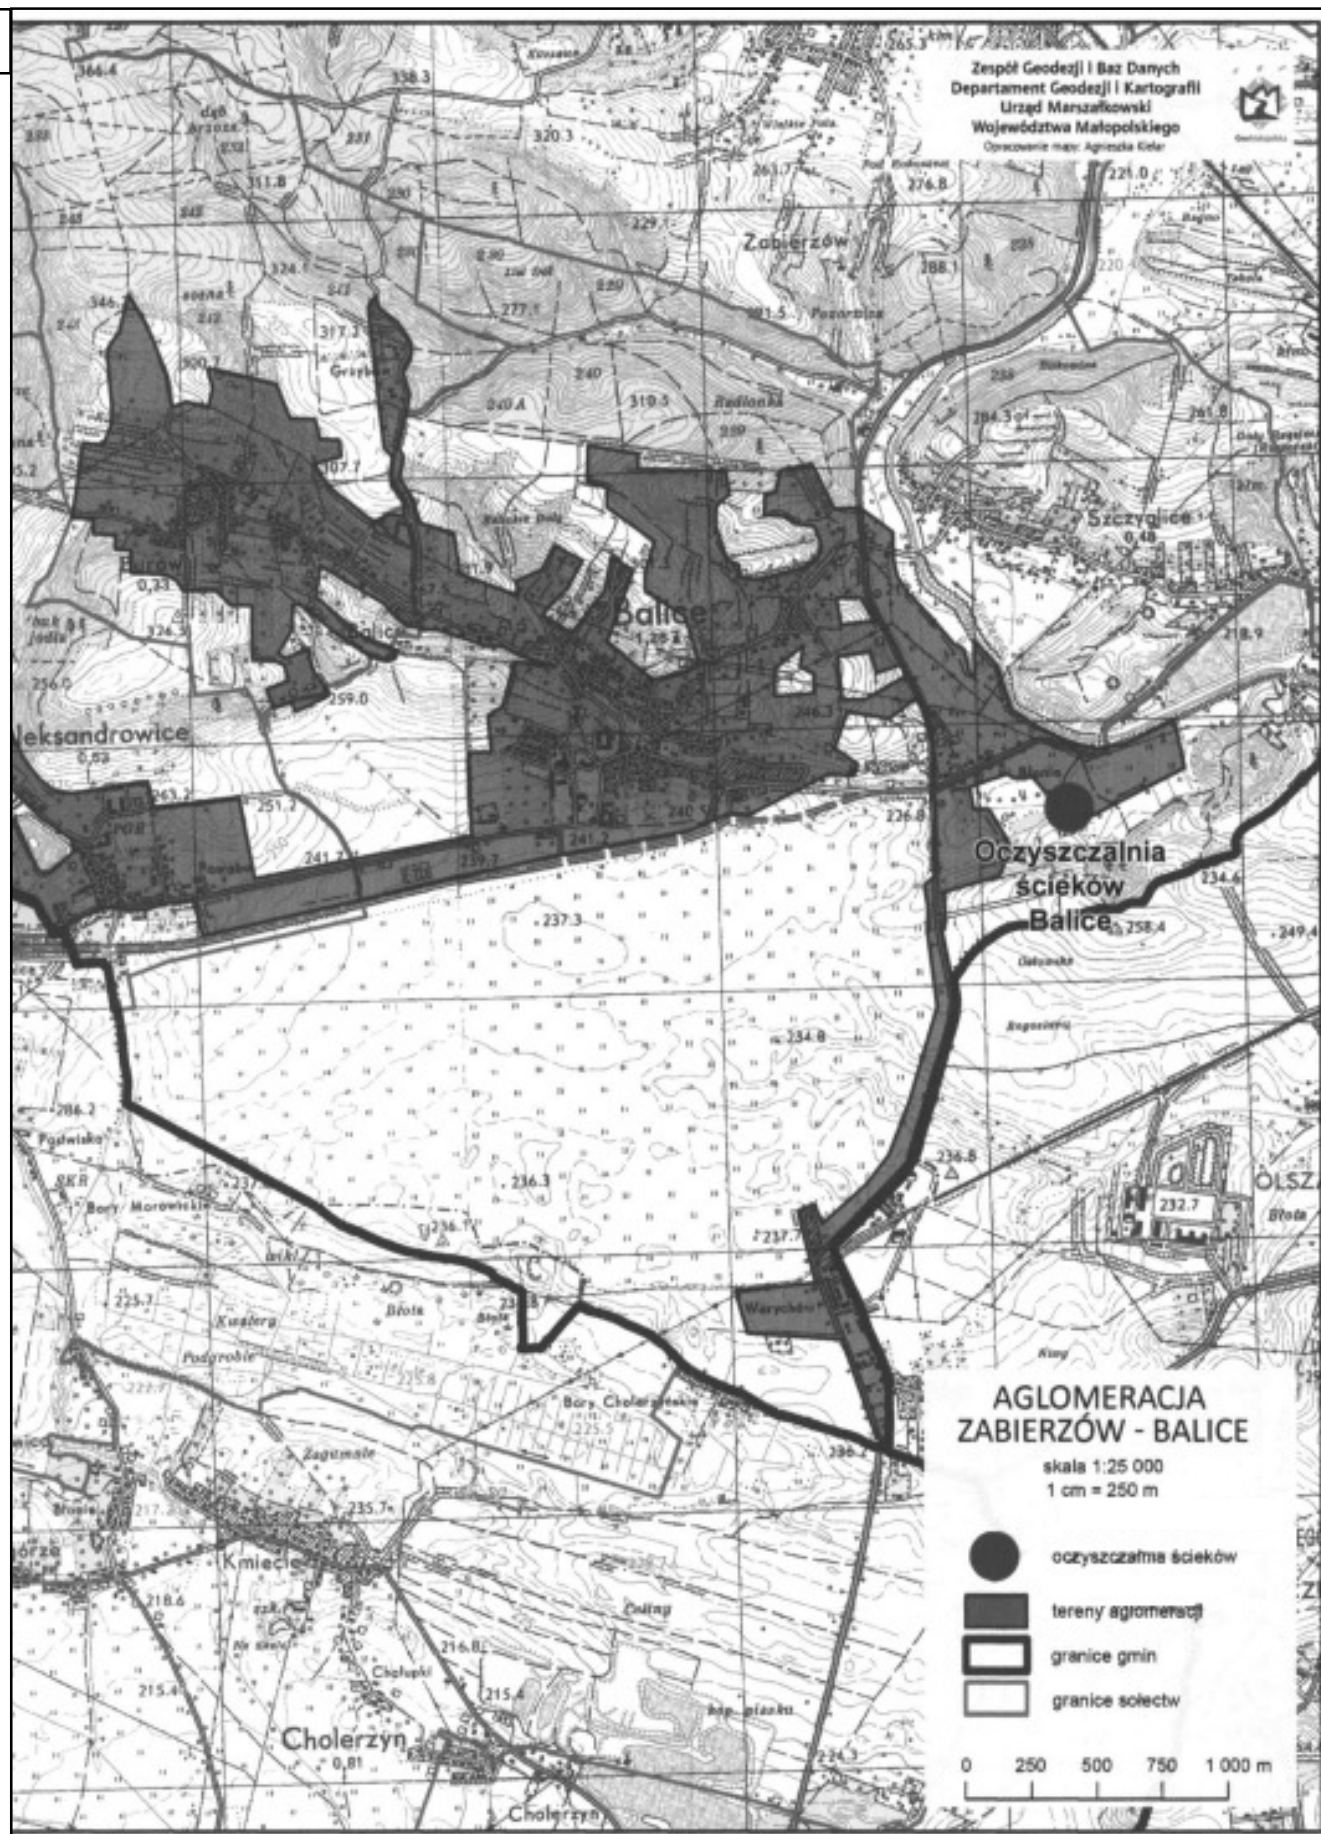

1315

§ 2

**Uchwała Nr XXX/446/09  
Sejmiku Województwa Małopolskiego  
z dnia 30 marca 2009 r.**

**w sprawie wyznaczenia aglomeracji Liszki - Piekary.**

Na podstawie art. 18 pkt 1 i pkt 20 oraz art. 89 ust. 1 Ustawy z dnia 5 czerwca 1998 r. o samorządzie województwa (t. j. Dz. U. z 2001 r. Nr 142, poz. 1590 z późn. zm.), art. 43 ust. 2a Ustawy z dnia 18 lipca 2001 r. - Prawo wodne (t. j. Dz. U. z 2005 r. Nr 239, poz. 2019 z późn. zm.), Sejmik Województwa Małopolskiego uchwala, co następuje:

**§ 1**

1. Wyznacza się aglomerację Liszki - Piekary (powiat krakowski) o równoważnej liczbie mieszkańców 15666 z oczyszczalnią ścieków w miejscowości Piekary.
2. Aglomeracja obejmuje następujące miejscowości na terenie Gminy Liszki: Baczyn, Budzyń, Chrosna, Morawica, Czulów, Mników, Cholerzyn, Kaszów - część, Kryspinów, Liszki, Piekary.

Obszar i granice aglomeracji, o której mowa w § 1, są oznaczone na mapie w skali 1: 25 000, stanowiącej załączniki do uchwały:  
1) Załącznik Nr 1 obejmuje część zachodnią aglomeracji;  
2) Załącznik Nr 2 obejmuje część wschodnią aglomeracji.

**§ 3**

Traci moc rozporządzenie Nr 39/06 Wojewody Małopolskiego z dnia 14 czerwca 2006 r. w sprawie wyznaczenia aglomeracji Liszki (Dz. Urz. Woj. Małop. z 2006 r. Nr 352, poz. 2316).

**§ 4**

Wykonanie uchwały powierza się Zarządowi Województwa Małopolskiego.


**§ 5**

Uchwała wchodzi w życie po upływie 14 dni od dnia ogłoszenia w Dzienniku Urzędowym Województwa Małopolskiego.

Przewodniczący  
Sejmiku Województwa Małopolskiego: *A. Sztorc*


Załącznik Nr 1  
do Uchwały Nr XXX/446/09  
Sejmiku Województwa Małopolskiego  
z dnia 30 marca 2009 r.

**UKŁAD SEKCJI**

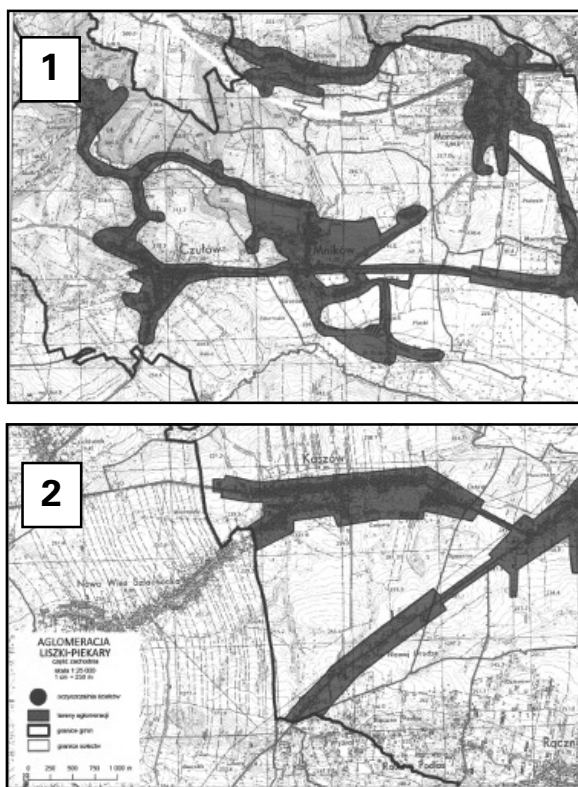


\* Rysunek planu został sporządzony w oparciu o skalę źródłową 1:25 000. Skala ta ulega pomniejszeniu w wyniku przypisanych prawem odległości marginesów.



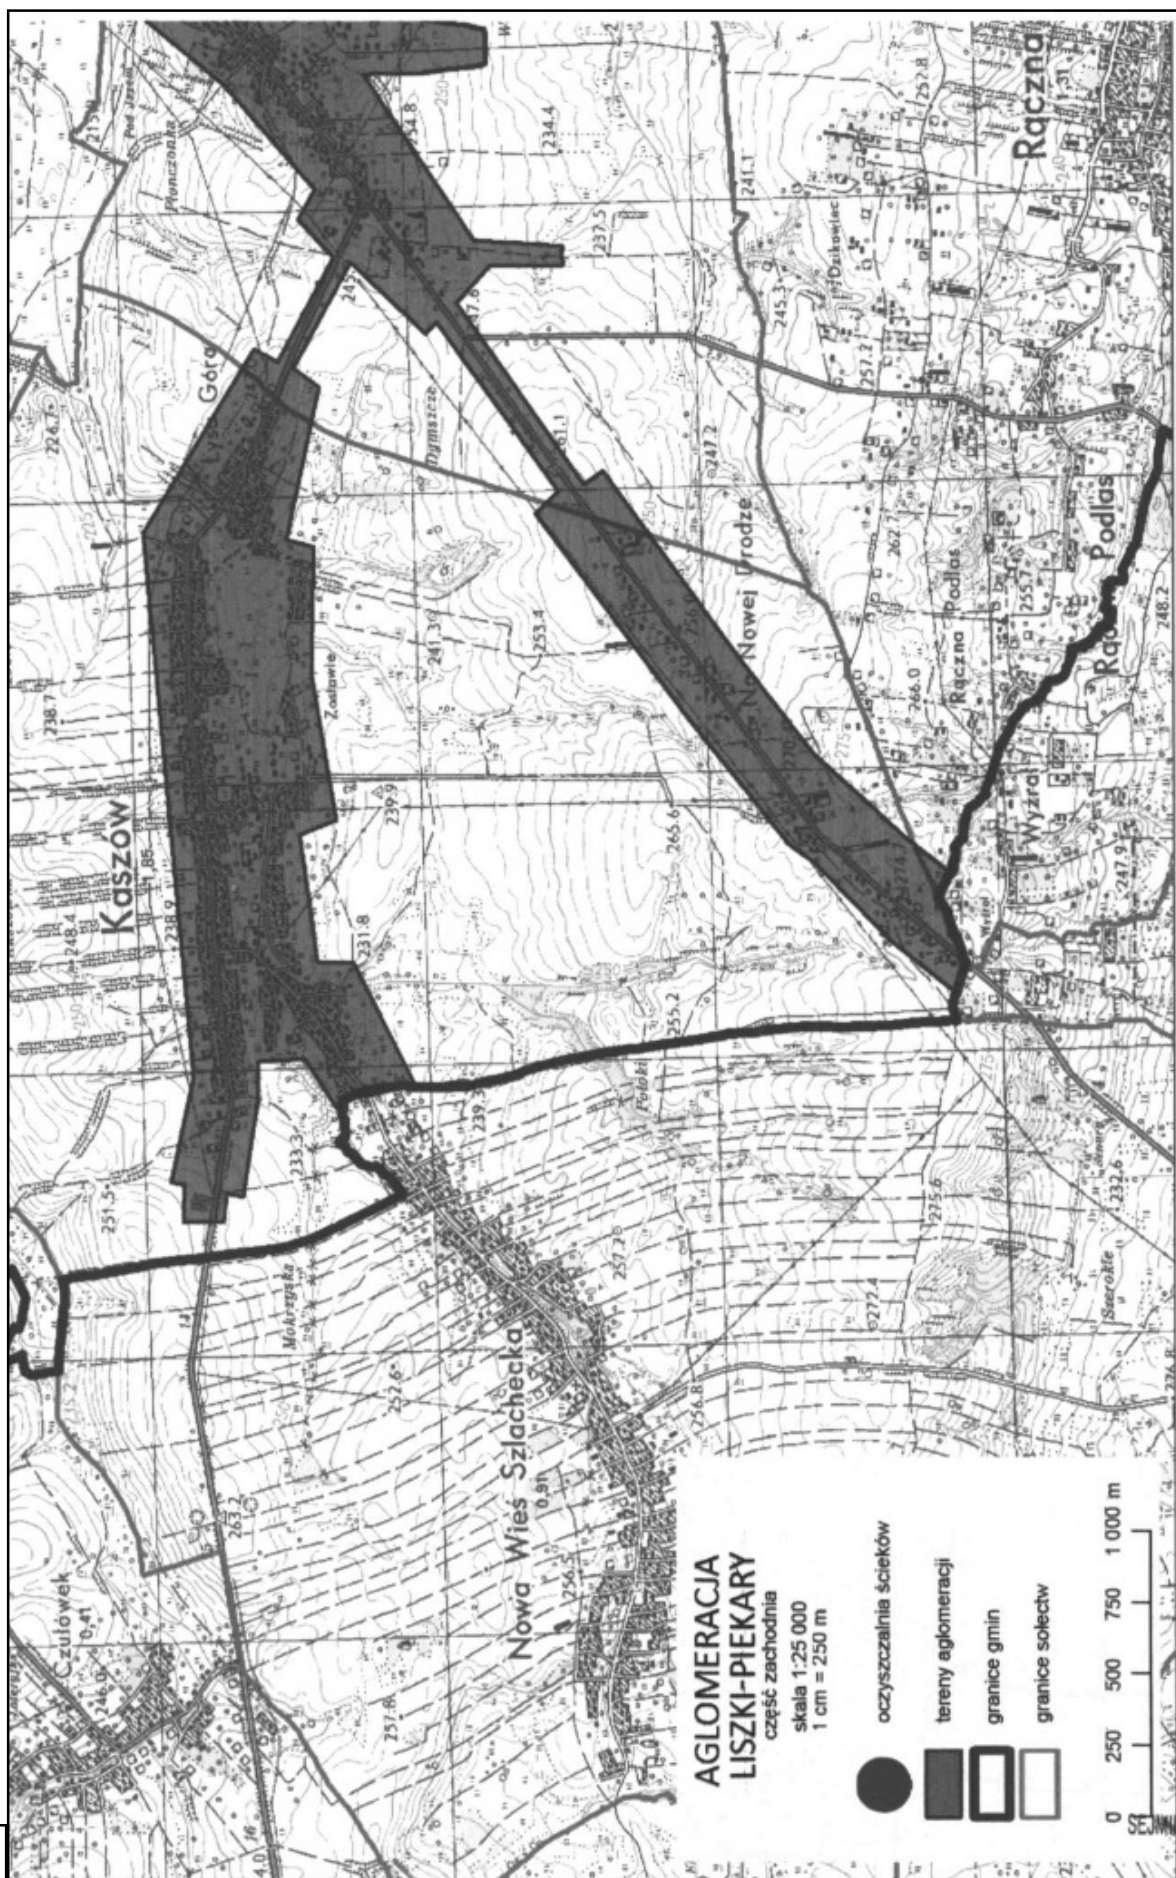


Załącznik Nr 2  
do Uchwały Nr XXX/446/09  
Sejmiku Województwa Małopolskiego  
z dnia 30 marca 2009 r.

#### UKŁAD SEKCJI

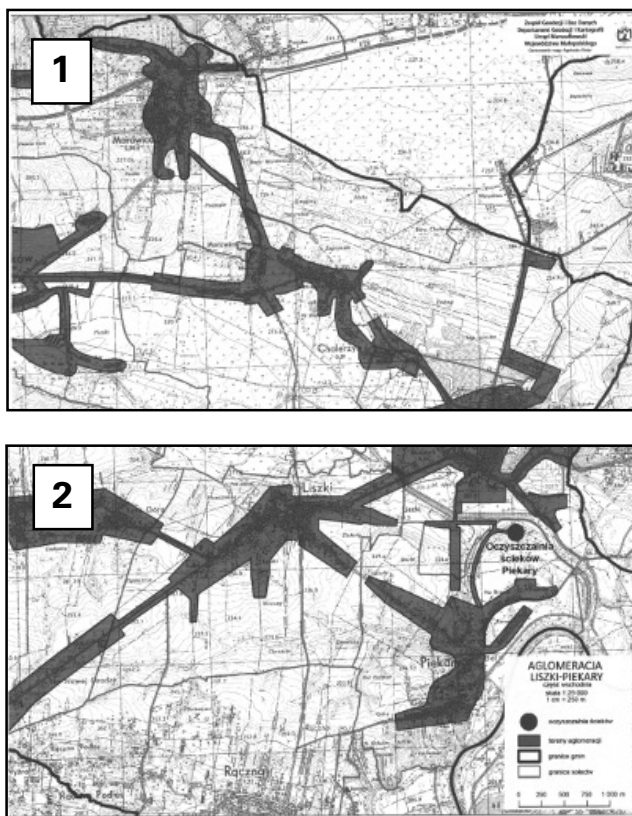

\* Rysunek planu został sporządzony w oparciu o skalę źródłową 1:25 000. Skala ta ulega pomniejszeniu w wyniku przypisanych prawem odległości marginesów.



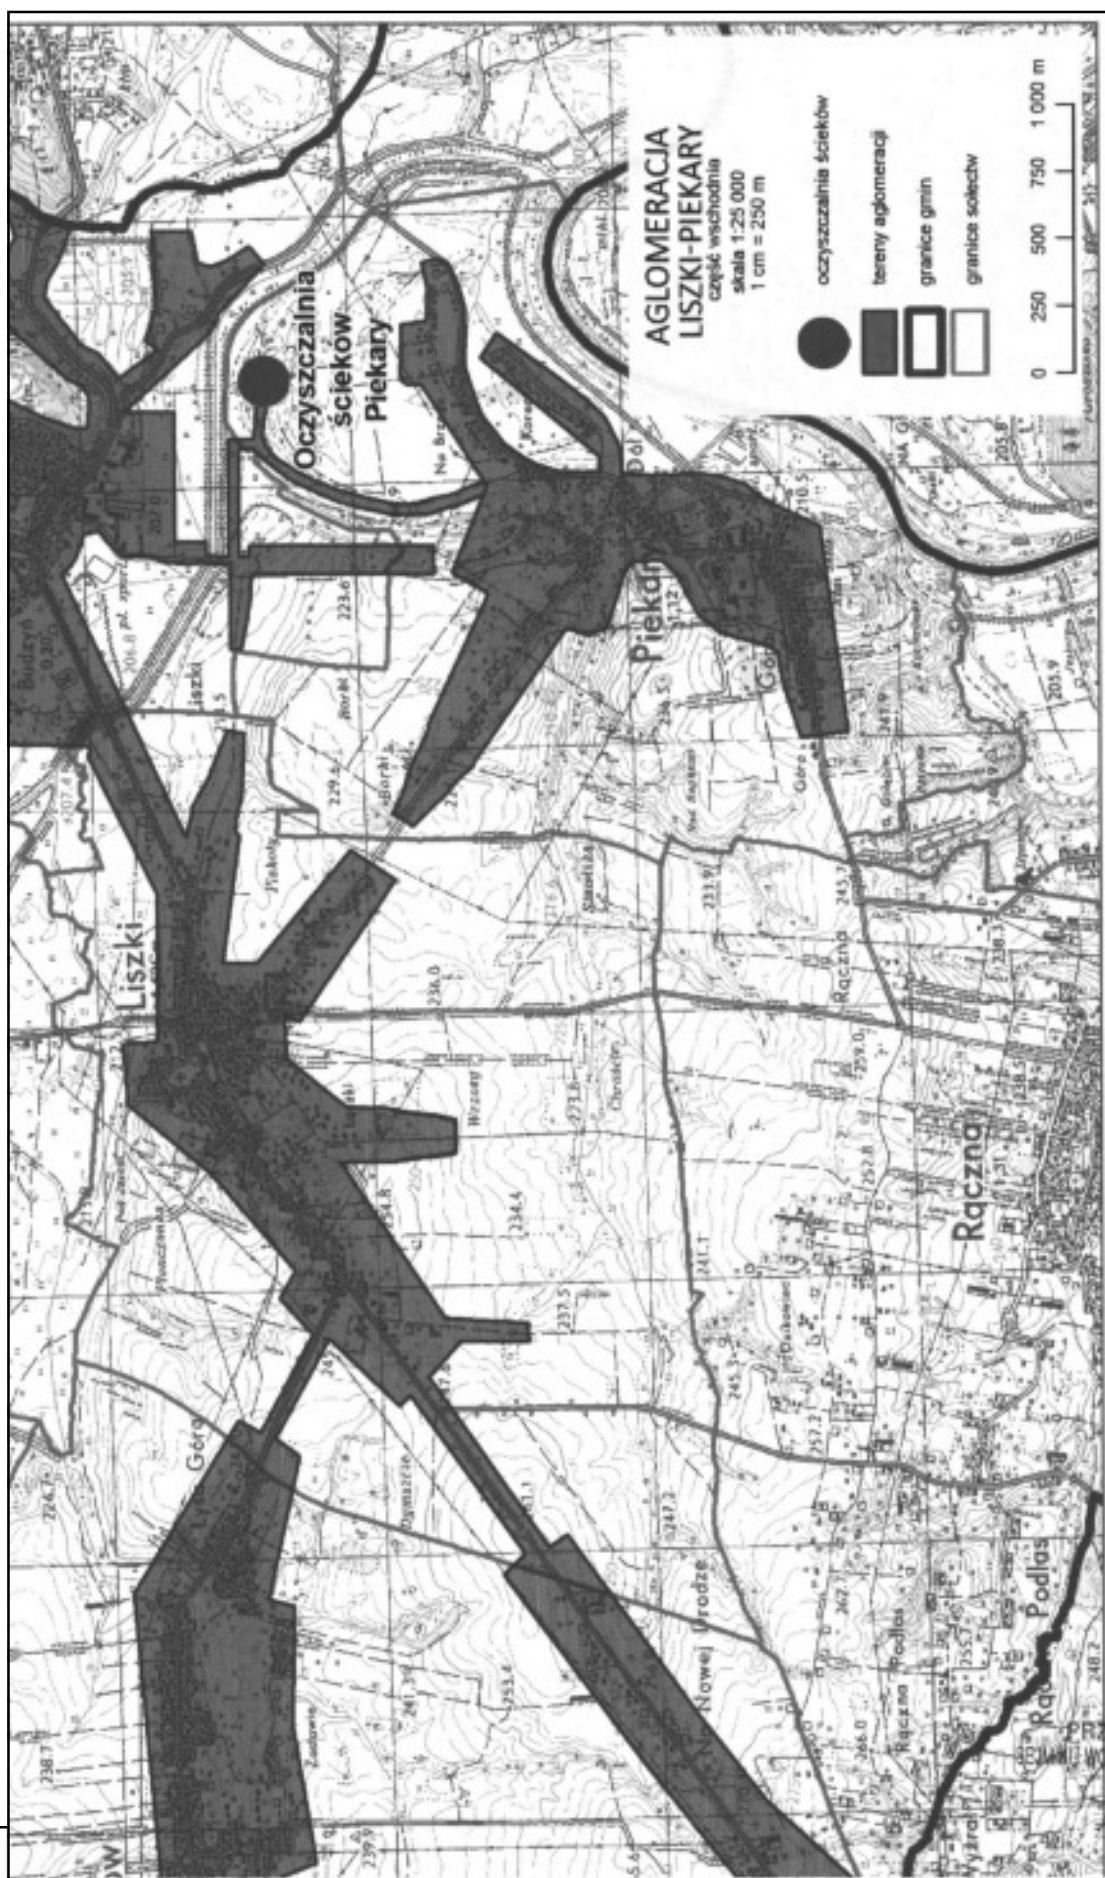

**1316**

**Uchwała Nr XXXV/478/09  
Rady Miejskiej w Chrzanowie  
z dnia 17 marca 2009 r.**

**w sprawie: zmiany uchwały Nr XXX/427/08 Rady Miejskiej w Chrzanowie z dnia 25 listopada 2008 roku dotyczącej opłaty targowej.**

Na podstawie art. 18 ust. 2 pkt 8 Ustawy z dnia 8 marca 1990 r. (t. j. Dz. U. z 2001 r. Nr 142 poz. 1591 z późn. zm.) art. 15 ust. 1 i 19 pkt 1 lit. a i pkt 2 Ustawy z dnia 12 stycznia 1991 r. o podatkach i opłatach lokalnych (tj. Dz. U. z 2006 r. Nr 121, poz. 844 z późn. zm.) na wniosek Burmistrza Miasta Chrzanowa Rada Miejska w Chrzanowie uchwala, co następuje:

**§ 1**

W Uchwale Nr XXX/427/08 Rady Miejskiej w Chrzanowie z dnia 25 listopada 2008 roku w sprawie opłaty targowej wprowadza się następujące zmiany:

1) w §5 dodaje się ust. 3 o brzmieniu:

"3. Dokonywanie przelewu dochodów na rachunek Gminy Chrzanów z tytułu rozliczenia opłaty targowej przez Miejski Zarząd Zasobów Komunalnych następuje w okresach:

- do 10 następnego miesiąca za wpłaty uzyskane w okresie od 21 do końca poprzedniego miesiąca,
- do 25 każdego miesiąca za wpłaty uzyskane w okresie od 1 do 20 dnia miesiąca."

**§ 2**

Wykonanie uchwały powierza się Burmistrzowi Miasta Chrzanowa.

**§ 3**

Uchwała podlega opublikowaniu w Dzienniku Urzędowym Województwa Małopolskiego i wchodzi w życie po upływie 14 dni od dnia ogłoszenia i ma zastosowanie od 1 kwietnia 2009 r.

Przewodniczący Rady: *K. Zubik*

**1317**

**Uchwała Nr XXXV/483/09  
Rady Miejskiej w Chrzanowie  
z dnia 17 marca 2009 r.**

**w sprawie: utworzenia dodatkowych obwodów głosowania w wyborach do Parlamentu Europejskiego.**

Na podstawie art. 18 ust. 2 pkt 15 Ustawy z dnia 8 marca 1990 r. o samorządzie gminnym (t. j. z 2001r. Dz. U. Nr 142, poz. 1591 z późn. zm.) oraz art. 42 ust. 1 i 2 Ustawy z dnia 23 stycznia 2004 r. Ordynacja wyborcza do Parlamentu Europejskiego (Dz. U. Nr 25, poz. 219) w związku z art. 30 Ustawy z dnia 12 kwietnia 2001 r. Ordynacja wyborcza do Sejmu Rzeczypospolitej Polskiej i do Senatu Rzeczypospolitej Polskiej (Dz. U. Nr 46, poz. 499 z późn. zm.) na wniosek Burmistrza Miasta Chrzanowa Rada Miejska w Chrzanowie uchwala, co następuje:

**§ 1**

W celu przeprowadzenia wyborów posłów do Parlamentu Europejskiego zarządzonych na dzień 7 czerwca 2009 r. tworzy się na terenie Gminy Chrzanów dodatkowe obwody głosowania:

- 1) Obwód głosowania Nr 27 z siedzibą Obwodowej Komisji Wyborczej w Domu Pomocy Społecznej w Piązie przy ul. Wiosny Ludów 4,
- 2) Obwód głosowania Nr 28 z siedzibą Obwodowej Komisji Wyborczej w Zakładzie Opiekuńczo-Lecznym w Chrzanowie przy ul. Śląskiej 62a,
- 3) Obwód głosowania Nr 29 z siedzibą Obwodowej Komisji Wyborczej w Szpitalu Powiatowym w Chrzanowie przy ul. Topolowej 16.

**§ 2**

Wykonanie uchwały powierza się Burmistrzowi Miasta Chrzanowa.

**§ 3**

- 1) Uchwała wchodzi w życie z dniem podjęcia i podlega ogłoszeniu w Dzienniku Urzędowym Województwa Małopolskiego.
- 2) Egzemplarz uchwały podlega doręczeniu Wojewodzie Małopolskiemu i Komisarzowi Wyborczemu w Krakowie.
- 3) Uchwałę podaje się do wiadomości publicznej w sposób zwyczajowo przyjęty.

Przewodniczący Rady: *K. Zubik*

**1318**

**Uchwała\* Nr XXIII/215/09  
Rady Gminy Gorlice  
z dnia 6 marca 2009 r.**

**w sprawie: uchwalenia zmiany miejscowego planu zagospodarowania przestrzennego Gminy Gorlice - wieś Kłęczany działki Nr 227/1, 227/2, 227/3.**

Działając na podstawie przepisów art. 18 ust. 2 pkt. 5 Ustawy z dnia 8 marca 1990 r. o samorządzie gminnym (Dz. U. z 2001 r. Nr 142 poz. 1591 z późn. zm.), art. 3 ust. 1, art. 20 ust. 1 Ustawy z dnia 27 marca 2003 r. o planowaniu i zagospodarowaniu przestrzennym (Dz. U. Nr 80 poz. 717 z późn. zm.) oraz art. 7 ust. 1 Ustawy z dnia 3 lutego 1995 r. o ochronie gruntów rolnych i leśnych (Dz. U. z 2004 r. Nr 121 poz. 1266 z późn. zm.) w związku z Uchwałą Nr VIII/54/07 Rady Gminy Gorlice z dnia 3 lipca 2007 roku Rada Gminy Gorlice uchwala co następuje:

**USTALENIA FORMALNE**

**§ 1**

Ileokroć w treści uchwały jest mowa o:

- 1) "**Planie dotychczasowym**" - należy przez to rozumieć miejscowy plan zagospodarowania przestrzennego Gminy Gorlice

\* Publikacja niniejszej uchwały nie uwzględnia ewentualnych czynności nadzorczych podejmowanych przez Wojewodę Małopolskiego.

ce wieś Klęczany wprowadzony Uchwałą Nr XXXII/251/2001 Rady Gminy Gorlice z dnia 21 grudnia 2001 r. (Dz. Urz. Woj. Małopolskiego Nr 36 poz. 553 z 2002 r. z późn. zm.).

- 2) "**Planie**" - należy przez to rozumieć zmianę planu dotychczasowego dla terenów obejmujących działki Nr 227/1, 227/2, 227/3 we wsi Klęczany, uchwaloną niniejszą uchwałą.
- 3) "**Rysunku planu**" - należy przez to rozumieć rysunek planu wymienionego w punkcie 2 sporządzony na mapie sytuacyjno - wysokościowej wykonanej na bazie mapy zasadniczej, zarejestrowanej w Powiatowym Ośrodku Dokumentacji Geodezyjno - Kartograficznej, w skali 1:1000, stanowiący załącznik Nr 1 i będący integralną częścią niniejszej uchwały.
- 4) "**Studium**" - należy przez to rozumieć studium uwarunkowań i kierunków zagospodarowania przestrzennego Gminy Gorlice uchwalone Uchwałą Nr XXXIX/230/98 Rady Gminy Gorlice z dnia 18 czerwca 1998 roku.
- 5) "**Poziomie terenu**" - należy przez to rozumieć średni poziom terenu istniejącego, liczony w obrysie rzutu budynku jako średnia arytmetyczna poziomu terenu od strony przystokowej i odstokowej.
- 6) "**Usługach nieuciążliwych**" - należy przez to rozumieć usługi nie wymienione w przepisach odrębnych jako przedsięwzięcia mogące znacząco oddziaływać na środowisko, wymagające sporządzania raportu oddziaływania na środowisko lub dla których sporządzanie takiego raportu może być wymagane i nie powodujących zmian w środowisku poza granicami działki na której te usługi są realizowane.

#### § 2

1. Stwierdza zgodność planu, o którym mowa w § 1 punkt 2, ze studium, o którym mowa w § 1 punkt 4.
2. Uchwala plan, o którym mowa w § 1 punkt 2.

#### § 3

1. W obszarze objętym planem obowiązujące studium, o którym mowa w § 1 punkt 4 nie wyznacza obszarów przestrzeni publicznych, wymagających określenia warunków ich kształtowania.
2. W obszarze objętym planem nie zachodzi potrzeba określania zasad i warunków scaleń nieruchomości.
3. Tereny objęte planem położone są w obszarze bezpośredniego zagrożenia powodzią dla wezbrania powodziowego  $Q_{5\%}$ . Dla tych terenów przed rozpoczęciem procesu inwestycyjnego wymagane jest uzyskanie stosownej decyzji o której mowa w przepisach odrębnych dotyczących ochrony przed powodzią.
4. W obszarze objętym planem nie występują inne tereny i obiekty podlegające ochronie na podstawie przepisów odrębnych, tereny objęte planem nie są zagrożone osuwaniem się mas ziemnych, nie znajdują się w strefach ochrony sanitarnej ujęć wody.
5. Ustalenia planu nie naruszają i nie wykluczają stosowania przepisów odrębnych.

#### § 4

Tereny objęte planem, stanowiące grunty rolne klasy R IIIa o powierzchni 0,23 ha, były przeznaczone w planie dotychczasowym na cele nierolnicze i nieleśne, nie są objęte kompleksami rolnymi wyznaczonymi w studium i nie wymagają zgody, o której mowa w art. 7 ust. 2 Ustawy z dnia 3 lutego 1995 roku o ochronie gruntów rolnych i leśnych (Dz. U. z 2004r. Nr 121 poz. 1266 z późn. zm.).

## USTALENIA OGÓLNE

### § 5

Ustala następujące **zasady ochrony i kształtowania ładu przestrzennego**:

- 1) Obowiązuje ochrona walorów przyrodniczych i krajobrazu, zgodnie z zasadami podanymi w § 6.
- 2) Obowiązuje ochrona dziedzictwa kulturowego wg zasad podanych w § 7.
- 3) Obowiązują parametry i wskaźniki kształtowania zabudowy i zagospodarowania terenu określone w ustaleniach szczegółowych.

### § 6

Ustala następujące **zasady ochrony środowiska, przyrody i krajobrazu kulturowego**:

- 1) Obowiązuje utrzymanie wysokich standardów środowiska przyrodniczego, w szczególności czystości wód, powietrza atmosferycznego, gleb oraz harmonijnego krajobrazu.
- 2) Obowiązuje zakaz przekraczania dopuszczalnych stężeń zanieczyszczenia atmosfery, określonych w przepisach odrębnych.
- 3) Obowiązuje ochrona przed hałasem i stosowanie urządzeń i zabezpieczeń dla utrzymania dopuszczalnego poziomu hałasu określonego w przepisach odrębnych jak dla terenów zabudowy mieszkaniowej jednorodzinnej.
- 4) Na obszarze objętym planem nie występują inne formy ochrony przyrody.

### § 7

Ustala następujące **zasady ochrony dziedzictwa kulturowego, zabytków oraz dóbr kultury**:

- 1) Obowiązuje kształtowanie architektury obiektów harmonizującej z krajobrazem i nawiązującej do architektury tradycyjnej.
- 2) Na obszarze objętym planem nie występują obiekty podlegające ochronie na podstawie Ustawy z dnia 23 lipca 2003 roku o ochronie zabytków i opiece nad zabytkami (Dz. U. Nr 162 poz. 1568).

### § 8

Ustala następujące **zasady modernizacji, rozbudowy i budowy systemów infrastruktury technicznej i komunikacji**:

- 1) Zakaz zrzutu nieoczyszczonych ścieków do wód i gleby, zakaz gromadzenia wszelkich odpadów w miejscach do tego nie wyznaczonych.
- 2) Obowiązek zachowania stref ochronnych od linii elektroenergetycznych i sieci gazowych w wielkościach zgodnych z przepisami odrębnymi.
- 3) Utrzymanie istniejących sieci infrastruktury technicznej i podłączenie nowych obiektów do istniejących sieci.
- 4) Obowiązek utrzymania ustalonych w planie dotychczasowym szerokości w liniach rozgraniczających drogę krajową i drogę gminną zbiorczą oraz pozostałych parametrów tych dróg.

## USTALENIA SZCZEGÓŁOWE

### § 9

1. Tereny oznaczone symbolem **MN/U/p** obejmujące część działki Nr 227/1 oraz działki 227/2 i 227/3 we wsi Klęczany o powierzchni 0,23 ha, stanowiące grunty rolne klasy R IIIa,

- przeznacza na **tereny zabudowy mieszkalno - usługowej w obszarach bezpośrednio zagrożonych powodzią** dla realizacji nieuciążliwych usług, w tym głównie usług gastronomicznych, oraz budynków mieszkalnych jednorodzinnych. Utrzymuje istniejący budynek, dopuszcza jego remonty, rozbudowę i przebudowę, w tym związaną ze zmianą funkcji. Dopuszcza realizację nowego budynku usługowego lub mieszkalnego. Dopuszcza wydzielenie funkcji mieszkalnej w budynku usługowym. Dopuszcza realizację garaży dla samochodów osobowych. Dla usług obowiązuje zabezpieczenie powierzchni parkingowej w ilości co najmniej 1 miejsce postojowe/4 miejsca konsumpcyjne. Przy realizacji obiektów budowlanych obowiązują ustalenia podane w § 3 ust. 3.
2. Symbolem **EGw** oznaczony jest **istniejący gazociąg wysokiego ciśnienia DN 300 PN 6,5 Mpa** relacji Warzyce - Gorlice wraz ze strefą technologiczną - kontrolowaną o szerokości po 6 m od osi gazociągu. W strefie tej obowiązuje zakaz wznoszenia budynków, urządzania stałych składów i magazynów, sadzenia drzew i podejmowania działalności mogącej zagrożić trwałości gazociągu w czasie jego eksploatacji. Na warunkach zarządcy sieci dopuszcza się w tej strefie urządzenie parkingów.
3. Ustala następujące parametry i wskaźniki kształtowania zabudowy i zagospodarowania terenu:
- 1) Obowiązuje zakaz realizacji dachów płaskich i pulpitowych. Obowiązują dachy strome o kącie nachylenia głównych połaci dachowych 30 - 45°. Obowiązuje ciemna kolorystyka dachów z wykluczeniem kolorów żółtych i niebieskich.
  - 2) Obowiązuje maksymalna wysokość zabudowy 12 m licząc od poziomu terenu do najwyższej kalenicy. Poziom parteru maksymalnie 1,20 m od poziomu terenu.
  - 3) W elewacjach wyklucza się stosowanie paneli z tworzyw sztucznych, kamieni otoczków i jaskrawych kolorów.
  - 4) Obowiązuje usytuowanie nowych budynków lub części rozbudowywanego budynku istniejącego w odległości co najmniej 25 m od zewnętrznej krawędzi jezdni drogi krajowej, co najmniej 15 m od zewnętrznej krawędzi jezdni drogi gminnej zbiorczej i w odległościach od gazociągu wysokiego ciśnienia zgodnych z przepisami odrębnymi.
  - 5) W zagospodarowaniu działki obowiązuje pozostawienie co najmniej 30% powierzchni działki niezabudowanej, w tym zagospodarowanie co najmniej 25% powierzchni zielenią ogrodowo - dekoracyjną.
  - 6) Obowiązuje uwzględnienie istniejącego uzbrojenia w sieci infrastruktury technicznej.
4. Ustala następujące zasady obsługi terenów MN/U/p w zakresie infrastruktury technicznej:
- 1) Zaopatrzenie w wodę z własnego ujęcia zlokalizowanego w obrębie działki. Docelowo możliwe podłączenie obiektów do zbiorczej sieci wodociągowej.
  - 2) Odprowadzenie ścieków (dotyczy ścieków w rozumieniu przepisów art. 9 ust. 1 pkt. 16 Ustawy z dnia 18 lipca 2001 roku "Prawo wodne" - Dz. U. z 2005 r Nr 239 poz. 2019 z późn. zmianami) do zbiorczej sieci kanalizacji sanitarnej na obszarze wsi.
  - 3) Na odpływach kanalizacji opadowej z utwardzonych powierzchni parkingowych obowiązuje zainstalowanie separatorów błota i ropopochodnych.
  - 4) Ogrzewanie obiektów indywidualne, oparte o nośniki energii zapewniające najniższy poziom emisji zanieczyszczeń powietrza. Zalecane stosowanie gazu, oleju opałowego lub energii elektrycznej.
  - 5) Doprowadzenie gazu z istniejącej sieci średniego ciśnienia na warunkach określonych przez zarządzającego siecią.

- 6) Doprowadzenie energii elektrycznej siecią niskich napięć na warunkach określonych przez zarządzającego siecią, w oparciu o bilans zapotrzebowania mocy.
  - 7) Usuwanie odpadów poprzez gromadzenie ich w przystosowanych pojemnikach, usytuowanych zgodnie z przepisami odrębnymi i wywożenie w sposób zorganizowany.
5. Dojazd do terenów MN/U/p z drogi gminnej, włączonej do drogi krajowej, po przystosowaniu zjazdu z drogi krajowej do warunków określonych przez zarządcę tej drogi.

## USTALENIA KOŃCOWE

### § 10

Do czasu realizacji zagospodarowania ustalonego planem, dopuszcza dotychczasowe zagospodarowanie i użytkowanie terenu..

### § 11

Ustala dla terenów MN/U/p wysokość opłaty wyrażoną w stosunku procentowym wzrostu wartości nieruchomości w wyniku uchwalenia planów w wysokości 10%.

### § 12

Integralną częścią niniejszej uchwały są:

- 1) Rysunek planu 1 w skali 1: 1000, zaopatrzonej stosowną klauzulą jako załącznik Nr 1 do uchwały.
- 2) Rozstrzygnięcie dotyczące rozpatrzenia uwag wniesionych do projektu planów, stanowiący załącznik Nr 2.
- 3) Rozstrzygnięcie dotyczące sposobu realizacji inwestycji z zakresu infrastruktury technicznej, stanowiące załącznik Nr 3.

### § 13

Wykonanie uchwały powierza Wójtowi Gminy Gorlice.

### § 14


1. Uchwała wchodzi w życie po upływie 30 dni od daty jej ogłoszenia w Dzienniku Urzędowym Województwa Małopolskiego.
2. Uchwała podlega ogłoszeniu na stronie internetowej Gminy Gorlice.

Przewodniczący Rady Gminy: *A. Kalisz*

Załącznik Nr 1  
do Uchwały Nr XXIII/215/09  
Rady Gminy Gorlice  
z dnia 6 marca 2009 r.


ZMIANA MIEJSCOWEGO PLANU ZAGOSPODAROWANIA PRZESTRZENNEGO GMINY GORLICE  
- WIEŚ KLĘCZANY - dz. Nr 227/1, 227/2, 227/3

RYСУNEK PLANU - skala 1:000

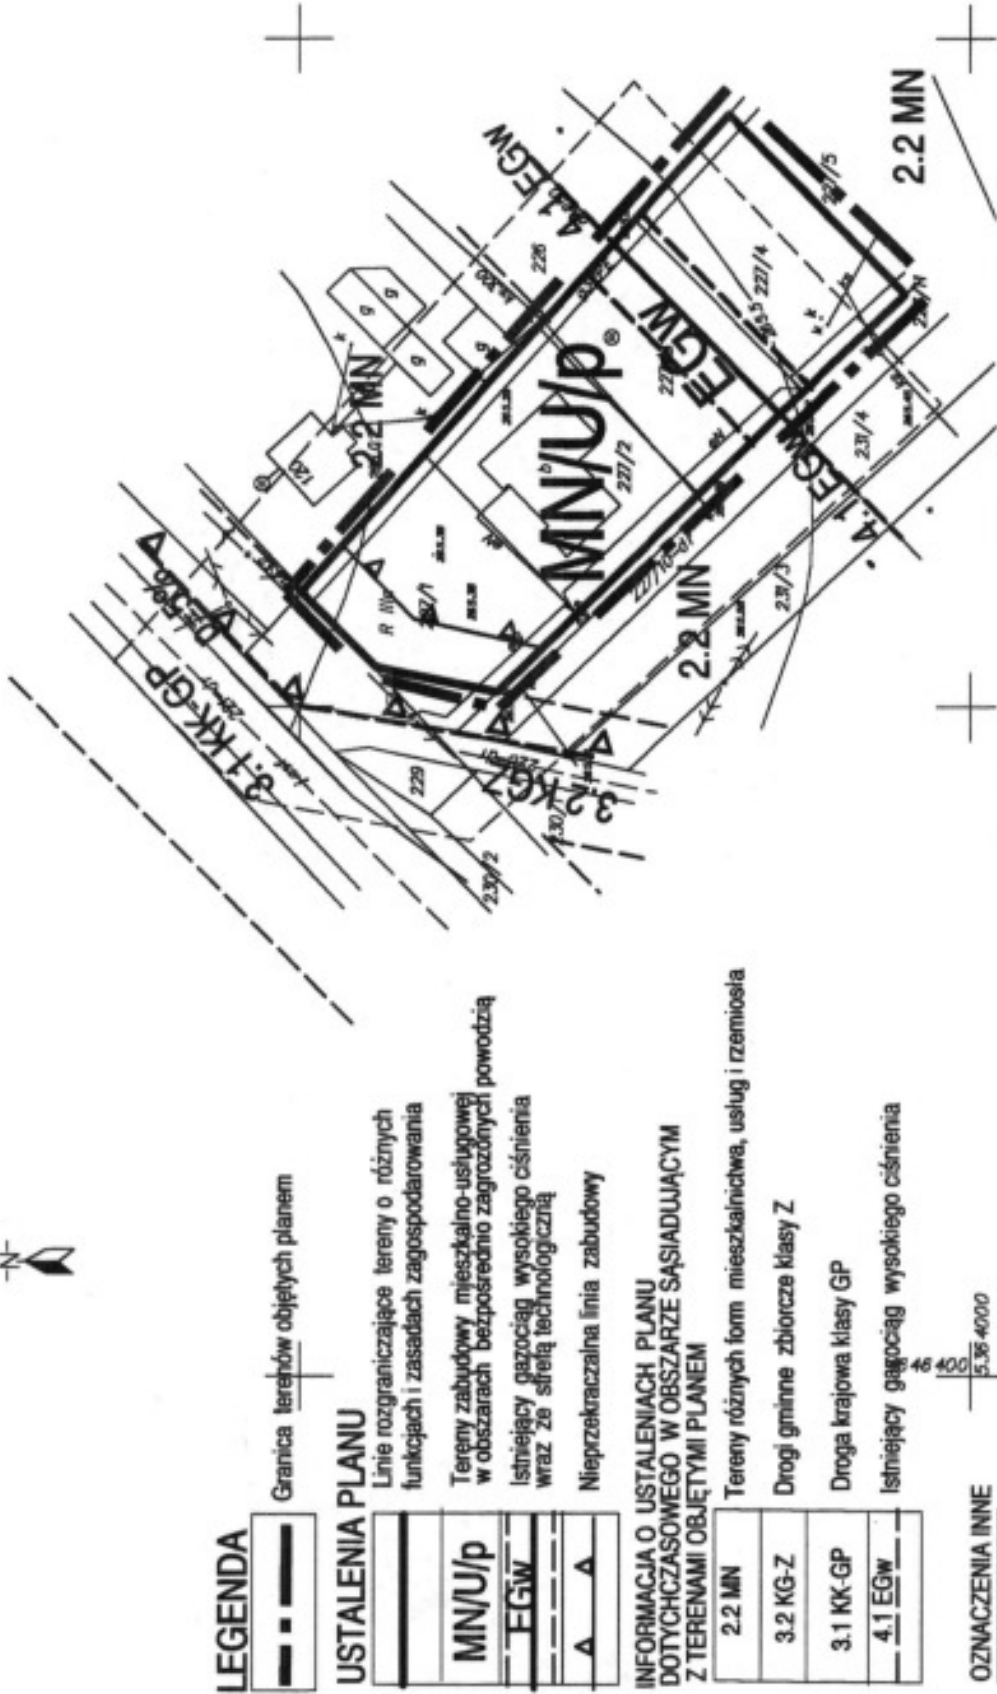

\* Rysunek planu został sporządzony w oparciu o skalę źródłową 1:1000.  
Skala ta ulega pomniejszeniu w wyniku przypisanych prawem odległości marginesów.

**WYRYS ZE STUDIUM UWARUNKOWAŃ  
I KIERUNKÓW ZAGOSPODAROWANIA PRZESTRZENNEGO GMINY GORLICE**

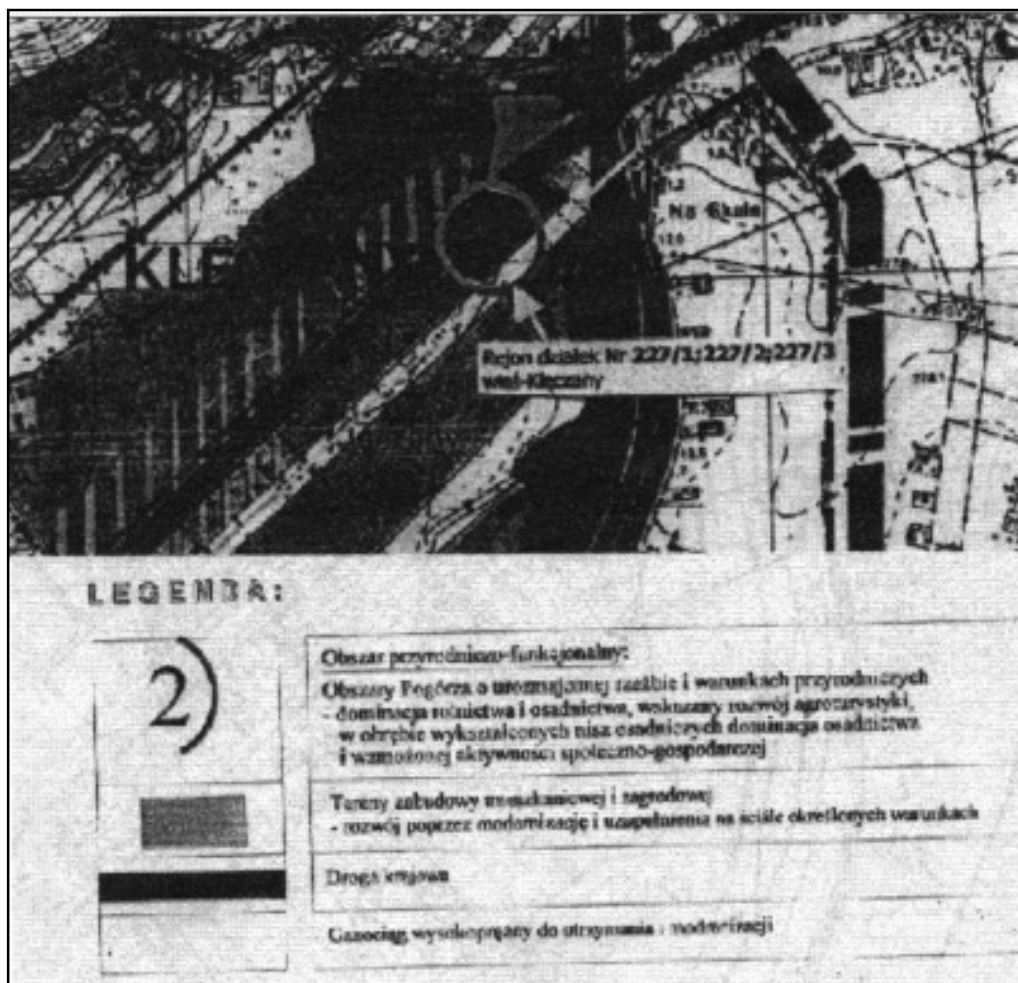

Przewodniczący Rady Gminy: *A. Kalisz*

Załącznik Nr 2  
do Uchwały Nr XXIII/215/09  
Rady Gminy Gorlice  
z dnia 6 marca 2009 r.

Załącznik Nr 3  
do Uchwały Nr XXIII/215/09  
Rady Gminy Gorlice  
z dnia 6 marca 2009 r.

**Rozstrzygnięcie dotyczące rozpatrzenia uwag wniesionych do projektu zmiany miejscowego planu zagospodarowania przestrzennego Gminy Gorlice - wieś Kłęczany działki Nr 227/1, 227/2, 227/3**

Rada Gminy Gorlice, po zapoznaniu się z oświadczeniem Wójta Gminy Gorlice, stwierdzającym brak uwag kwestionujących przyjęte ustalenia w projekcie zmiany miejscowego planu zagospodarowania przestrzennego dla wsi Kłęczany działki Nr 227/1, 227/2, 227/3, w okresie wyłożenia tego projektu do wglądu publicznego i 14 dni po zakończeniu wyłożenia, stwierdza brak potrzeby rozstrzygnięcia, o którym mowa w art. 20 ust. 1 Ustawy z dnia 27 marca 2003 r. o planowaniu i zagospodarowaniu przestrzennym (Dz. U. z 2003 r. Nr 80 poz. 717 z późn. zm.).

Przewodniczący Rady Gminy: *A. Kalisz*

**Rozstrzygnięcie dotyczące sposobu realizacji inwestycji z zakresu infrastruktury technicznej, należących do zadań własnych Gminy, zapisanych w projekcie zmiany miejscowego planu zagospodarowania przestrzennego Gminy Gorlice - wieś Kłęczany działki Nr 227/1, 227/2, 227/3**

Rada Gminy Gorlice, po zapoznaniu się z oświadczeniem Wójta Gminy Gorlice, stwierdzającym brak zapisanych inwestycji z zakresu infrastruktury technicznej należących do zadań własnych Gminy w projekcie zmiany miejscowego planu zagospodarowania przestrzennego dla wsi Kłęczany działki Nr 227/1, 227/2, 227/3, stwierdza brak potrzeby rozstrzygnięcia, o którym mowa w art. 20 ust. 1 Ustawy z dnia 27 marca 2003 r. o planowaniu i zagospodarowaniu przestrzennym (Dz. U. z 2003 r. Nr 80 poz. 717 z późn. zm.).

Przewodniczący Rady Gminy: *A. Kalisz*

1319

**Uchwała Nr XXVI/207/2009  
Rady Gminy w Gródku n/Dunajcem  
z dnia 11 lutego 2009 r.**

**w sprawie: zatwierdzenia taryf za zbiorowe zaopatrzenie w wodę i zbiorowe odprowadzenie ścieków.**

Na podstawie art. 18 ust. 1 pkt. 15, art. 40 ust. 1, art. 41 ust. 1 i art. 42 Ustawy z dnia 8 marca 1990 r. o samorządzie gminnym (t.j. Dz. U. z 2001 r., Nr.142, poz. 1591 z późn. zm.), art. 24 ust. 1 Ustawy z dnia 7 czerwca 2001 r. o zbiorowym zaopatrzeniu w wodę i zbiorowym odprowadzeniu ścieków (Dz. U. Nr 72, poz.747 z późn. zm.), na wniosek Zespołu Elektrowni Wodnych Rożnów Spółka z o.o. Rożnów 433, 33-316 Rożnów, Rada Gminy w Gródku n/Dunajcem uchwala, co następuje:

§ 1

Zatwierdza się taryfę za wodę pobraną z urządzeń zaopatrzenia w wodę eksploatowanych przez ZEW-Rożnów Spółka z o.o. Rożnów 433, 33-316 Rożnów **w wysokości: 2,30 zł/m<sup>3</sup> +VAT.**

§ 2

Zatwierdza się taryfę za ścieki wprowadzane do urządzeń eksploatowanych przez Zespół Elektrowni Wodnych Rożnów Spółka z o.o. Rożnów 433, 33-316 Rożnów **w wysokości: 2,30 zł/m<sup>3</sup> +VAT.**

§ 3

Taryfy określone w § 1 i § 2 dla odbiorców wody pobranej z urządzeń zaopatrzenia w wodę oraz dostarczycieli ścieków do urządzeń eksploatowanych przez ZEW-Rożnów Spółka z o.o. Rożnów 433, 33-316 Rożnów obowiązują w okresie od dnia **1 kwietnia 2009 r. do dnia 31 marca 2010 r.**

§ 4

Traci moc uchwała Nr XVII/137/2008 Rady Gminy w Gródku n/Dunajcem z dnia 9 kwietnia 2008 r. w sprawie zatwierdzenia taryf za zbiorowe zaopatrzenie w wodę i zbiorowe odprowadzenie ścieków (ogłoszone w Dzienniku Urzędowym Województwa Małopolskiego Nr 457 poz. 2936 z dnia 4 lipca 2008 r.).

§ 5

Wykonanie uchwały powierza się Zespołowi Elektrowni Wodnych Rożnów Spółka z o.o. Rożnów 433, 33-316 Rożnów.

§ 6

Zespół Elektrowni Wodnych Rożnów Spółka z o.o. Rożnów 433, 33-316 Rożnów ogłasza Taryfy w prasie lokalnej w terminie 7 dni od daty podjęcia niniejszej uchwały.

§ 7

Uchwała wchodzi w życie po upływie 14 dni od dnia ogłoszenia w Dzienniku Urzędowym Województwa Małopolskiego z mocą obowiązującą od 1 kwietnia 2009 r.

Przewodniczący Rady Gminy: *W. Matusik*

1320

**Uchwała Nr XXIV/194/2008  
Rady Gminy Gródek Nad Dunajcem  
z dnia 30 grudnia 2008 r.**

**w sprawie: ustalenia wysokości ekwiwalentu pieniężnego dla członków Ochotniczej Straży Pożarnej uczestniczących w działaniach ratowniczych lub szkoleniu pożarniczym organizowanym przez Państwową Straż Pożarną lub Gminę.**

Na podstawie art. 18 ust. 2 pkt. 15 Ustawy z dnia 8 marca 1990r. o samorządzie gminnym (Dz. U. z 2001r., Nr 142, poz. 1591 ze zm.), oraz art. 28 ust. 1 i ust. 2 Ustawy z dnia 24 sierpnia 1991r. o ochronie przeciwpożarowej (Dz. U. z 2002 r. Nr 147, poz. 1229 ze zm.), Rada Gminy Gródek nad Dunajcem uchwala co następuje:

§ 1

Członek Ochotniczej Straży Pożarnej, który uczestniczył w działaniu ratowniczym otrzymuje ekwiwalent pieniężny w wysokości 15,00 zł za każdą godzinę udziału w działaniu ratowniczym.

§ 2

Członek Ochotniczej Straży Pożarnej, który uczestniczył w szkoleniu pożarniczym organizowanym przez Państwową Straż Pożarną lub Gminę otrzymuje ekwiwalent pieniężny w wysokości 7,50 zł za każdą godzinę udziału w szkoleniu.

§ 3

Wykonanie Uchwały powierza się Wójtowi Gminy Gródek nad Dunajcem.

§ 4

Uchwała podlega ogłoszeniu w Dzienniku Urzędowym Województwa Małopolskiego i wchodzi w życie z mocą obowiązującą od dnia 1 stycznia 2009 r.

Przewodniczący Rady Gminy: *W. Matusik*

1321

**Uchwała Nr XXV/199/2009  
Rady Gminy w Gródku nad Dunajcem  
z dnia 15 stycznia 2009 r.**

**w sprawie: zmiany w Statucie Ośrodka Pomocy Społecznej w Gródku nad Dunajcem.**

Na podstawie art. 7 ust. 1 pkt. 6, art. 18 ust. 2 pkt. 9 lit. "h", art. 40 ust. 2 pkt.2, art. 41 ust.1 i art. 42 Ustawy z dnia 8 marca 1990 r. o samorządzie gminnym (Dz. U. z 2001 r. Nr 142 poz. 1591, zm: z 2002 r. Nr 23 poz. 220, Nr 62 poz. 558, Nr 113 poz. 984, Nr 153 poz. 1271, Nr 214 poz. 1806, z 2003 r. Nr 80 poz. 717, Nr 162 poz. 1568 z 2004 r, Nr 102 poz. 1055 i Nr 116 poz. 1203, z 2005 r. Nr 172 poz. 1441, Nr 175 poz. 1457, z 2006 r. Nr 17 poz. 128, Nr 181 poz. 1337 i z 2007 r. Nr 48 poz. 327, Nr 138 poz. 974 i Nr 173 poz. 1218) art. 110 Ustawy z dnia 12 marca 2004 r. o pomocy społecznej (Dz. U z 2008 r. Nr 115

poz. 728 z późn. zm.) i art. 4 ust. 1 i art. 13 pkt. 2 Ustawy z dnia 20 lipca 2000 r. o ogłaszaniu aktów normatywnych i niektórych innych aktów prawnych (Dz. U. z 2007 r. Nr 68 poz. 449), Rada Gminy w Gródku nad Dunajcem uchwala co następuje:

§ 1

W Statucie Ośrodka Pomocy Społecznej w Gródku nad Dunajcem nadanego uchwałą Nr XVI/154/2004 Rady Gminy w Gródku nad Dunajcem z dnia 30 sierpnia 2004 r. wprowadza się następującą zmianę:

**1) po § 11 dodaje się § 11a o brzmieniu:**

**" § 11a Ośrodek realizuje projekty systemowe w ramach Programu Operacyjnego Kapitał Ludzki 2007 - 2013 Priorytet VII "Promocja integracji społecznej"**

§ 2

Wykonanie uchwały powierza się Wójtowi Gminy Gródek nad Dunajcem.

§ 3

Uchwała wchodzi w życie po upływie 14 dni od dnia ogłoszenia w Dzienniku Urzędowym Województwa Małopolskiego.

Wiceprzewodniczący Rady Gminy: *Z. Ziółkowski*

**1322**

**Uchwała Nr XXVI/200/2009  
Rady Gminy w Gródku n/Dunajcem  
z dnia 11 lutego 2009 r.**

**w sprawie: nadania imienia "Kardynała Stefana Wyszyńskiego" dla Gimnazjum Nr 5 w Gródku n/Dunajcem.**

Na podstawie § 1 ust. 3 załącznika Nr 3 do Rozporządzenia Ministra Edukacji Narodowej z dnia 21 maja 2001 r. w sprawie ramowych statutowych publicznych przedszkola oraz publicznych szkół. (Dz. U. Nr 61, poz. 624 z późn. zm.) oraz art. 18 ust. 2 pkt. 15 Ustawy z dnia 8 marca 1990 r. o samorządzie gminnym (t. j. Dz. U. z 2001 r. Nr 142 poz. 1591 z późn. zm.) oraz na wspólny wniosek Rady Pedagogicznej, Rady Rodziców i Samorządu Uczniowskiego Rada Gminy w Gródku n/Dunajcem uchwala co następuje:

§ 1

Nadaje się imię "Kardynała Stefana Wyszyńskiego" Gimnazjum Nr 5 w Gródku n/Dunajcem, wchodzącego w skład Zespołu Szkół w Gródku n/Dunajcem.

§ 2

Ustalona nazwa Gimnazjum Nr 5 będzie używana w pełnym brzmieniu na pieczęciach i stemplach stosowanych przez Gimnazjum Nr 5 w Gródku n/Dunajcem.

§ 3

Zleca się Dyrektorowi Zespołu Szkół w Gródku n/Dunajcem podjęcia czynności zmierzających do uwzględnienia w statucie Gimnazjum Nr 5 w Gródku n/Dunajcem zmian wprowadzonych niniejszą uchwałą.

§ 4

Wykonanie uchwały zleca się Wójtowi Gminy Gródek n/Dunajcem oraz Dyrektorowi Zespołu Szkół w Gródku n/Dunajcem.

§ 5

Uchwała wchodzi w życie po upływie 14 dni od dnia ogłoszenia w Dzienniku Urzędowym Województwa Małopolskiego.

Wiceprzewodniczący Rady Gminy: *Z. Ziółkowski*

**1323**

**Uchwała Nr XXV/206/2009  
Rady Gminy Grybów  
z dnia 4 marca 2009 r.**

**w sprawie ustalenia najniższego wynagrodzenia zasadniczego w I kategorii zaszeregowania i zatwierdzenia wartości jednego punktu w złotych dla pracowników Jednostki Budżetowej Zakład Wodociągów i Kanalizacji w Grybowie.**

Na podstawie art. 18 ust. 2 pkt 15 Ustawy z dnia 8 marca 1990 r. o samorządzie gminnym (t. j. Dz. U. z 2001 r. Nr 142, poz. 1591 z późn. zm.) oraz § 2 pkt 2 i § 3 ust. 4 Rozporządzenia Rady Ministrów z dnia 2 sierpnia 2005 r. w sprawie zasad wynagradzania pracowników samorządowych zatrudnionych w jednostkach organizacyjnych jednostek samorządu terytorialnego (Dz. U. z 2005 Nr 146 poz. 1222 z późn. zm.) Rada Gminy w Grybowie uchwala, co następuje:

§ 1

1. Ustala się najniższe wynagrodzenie zasadnicze w I kategorii zaszeregowania dla pracowników zatrudnionych w Jednostce Budżetowej Zakład Wodociągów i Kanalizacji w Grybowie w kwocie 950,00 zł
2. Najniższe wynagrodzenie, o którym mowa w ust. 1 podlega corocznej waloryzacji o średnioroczny wskaźnik wzrostu wynagrodzenia w państwowej sferze budżetowej, określony w Ustawie budżetowej na dany rok, po zaokrągleniu do pełnych dziesiątek groszy.

§ 2

Zatwierdza się wartość jednego punktu w tabeli punktowych rozpiętości dla poszczególnych kategorii zaszeregowania dla Jednostki Budżetowej Zakład Wodociągów i Kanalizacji w Grybowie, w kwocie 8,50 złotych.

§ 3

Wykonanie uchwały powierza się Dyrektorowi Zakładu Wodociągów i Kanalizacji w Grybowie.

§ 4

Uchwała podlega opublikowaniu w Dzienniku Urzędowym Województwa Małopolskiego i wchodzi w życie po upływie 14 dni od dnia publikacji i ma zastosowanie do wynagrodzeń należnych od 1 stycznia 2009 r.

Przewodniczący Rady Gminy: *A. Poręba*

**1324**

**Uchwała Nr XXV/212/2009  
Rady Gminy Grybów  
z dnia 4 marca 2009 r.**

**w sprawie zmiany dotychczasowego imienia Szkoły Podstawowej w Krużlowej Wyżnej.**

Na podstawie art. 18 ust. 2, pkt 15 Ustawy z dnia 8 marca 1990 r. o samorządzie gminnym (t. j. Dz. U. z 2001r. Nr 142 poz. 1591 z późn. zm.) oraz § 1 ust. 4 załącznika Nr 2 do rozporządzenia Ministra Edukacji Narodowej z dnia 21 maja 2001 r. w sprawie ramowych statutów publicznego przedszkola oraz publicznych szkół (Dz. U. z 2001 r. Nr 61 poz. 624 z późn. zm.) na wniosek Rady Pedagogicznej, Rady Rodziców i Samorządu Uczniowskiego Rada Gminy Grybów uchwala, co następuje:

**§ 1**

Zmienia się Szkole Podstawowej w Krużlowej Wyżnej dotychczasowe imię Małgorzaty Fornalskiej na imię **"Ks. Jana Twardowskiego"**.

**§ 2**

Wykonanie uchwały zleca się Wójtowi Gminy Grybów

**§ 3**

1. Uchwała podlega ogłoszeniu w Dzienniku Urzędowym Województwa Małopolskiego.
2. Uchwała wchodzi w życie 1 czerwca 2009 roku.

Przewodniczący Rady Gminy: *A. Poręba*

**1325**

**Uchwała Nr LXV/833/09  
Rady Miasta Krakowa  
z dnia 4 marca 2009 r.**

**w sprawie zmiany uchwały Nr LXIII/582/04 Rady Miasta Krakowa z dnia 20 października 2004 r. w sprawie przepisów porządkowych związanych z przewozem osób i bagażu taksówkami osobowymi na terenie Gminy Miejskiej Kraków.**

Na podstawie art. 18 ust. 2 pkt 15 Ustawy z dnia 8 marca 1990 r. o samorządzie gminnym (Dz. U. z 2001 r. Nr 142 poz. 1591, z późn. zm.) oraz art. 15 ust. 5 Ustawy z dnia 15 listopada 1984 r. - Prawo przewozowe (Dz. U. z 2000 r. Nr 50 poz. 601, z późn. zm.) Rada Miasta Krakowa uchwala, co następuje:

**§ 1**

W załączniku do uchwały Nr LXIII/582/04 Rady Miasta Krakowa z dnia 20 października 2004 r. w sprawie przepisów porządkowych związanych z przewozem osób i bagażu taksówkami osobowymi na terenie Gminy Miejskiej Kraków, wprowadza się następujące zmiany:

1) w § 7:

1) ust. 5 otrzymuje brzmienie:

"5. Jeżeli w czasie trwania przewozu następuje zmiana taryfy dziennej na nocną lub odwrotnie, kierowca jest

obowiązany powiadomić o tym pasażera, a następnie przełączyć taksometr na odpowiednią taryfę."

2) po ust. 5 dodaje się ust. 6 i ust. 7 w brzmieniu:

"6. Kierowca taksówki, który ma zamiar wykonać zamówiony przewóz z podziałem na strefy cen (stawki taryfowe), jest obowiązany przed włączeniem taksometru uprzedzić pasażera o granicach przewozu, a w czasie przejazdu z chwilą przełączenia taksometru na wyższą taryfę (opłatę taryfową) powiadomić o tym pasażera.";

"7. Jeżeli rozpoczęcie i zakończenie przewozu następuje w tej samej strefie cen (stawki taryfowej), kierowca taksówki jest obowiązany - pomimo częściowego przejazdu w innej strefie - zastosować tylko jedną taryfę (opłatę taryfową)."

2) w § 16 po ust. 4 dodaje się ust. 5 w brzmieniu:

"5. Zabrania się umieszczania na taksówce nieaktywnych numerów telefonicznych, które mogą wprowadzać klientów w błąd."

**§ 2**

Wykonanie uchwały powierza się Prezydentowi Miasta Krakowa.

**§ 3**

Uchwała wchodzi w życie po upływie 14 dni od dnia ogłoszenia w Dzienniku Urzędowym Województwa Małopolskiego.

Wiceprzewodnicząca Rady: *M. Patena*

**1326**

**Uchwała Nr LXVI/850/09  
Rady Miasta Krakowa  
z dnia 18 marca 2009 r.**

**w sprawie nadania imienia Gimnazjum Nr 22 w Krakowie, ul. Skwerowa 3.**

Na podstawie art. 18 ust. 2 pkt 15 Ustawy z dnia 8 marca 1990 r. o samorządzie gminnym (Dz. U. 2001 r. Nr 142 poz. 1591, z późn. zm.) w związku z art. 58 ust. 1 Ustawy z dnia 7 września 1991 r. o systemie oświaty (Dz. U. z 2004 r. Nr 256 poz. 2572 z późn. zm.) Rada Miasta Krakowa uchwala, co następuje:

**§ 1**

Gimnazjum Nr 22 w Krakowie, ul. Skwerowa 3 nadaje się imię **Księdza Jana Twardowskiego**.

**§ 2**

Wykonanie uchwały powierza się Prezydentowi Miasta Krakowa.

**§ 3**

Uchwała wchodzi w życie po upływie 14 dni od dnia ogłoszenia w Dzienniku Urzędowym Województwa Małopolskiego.

Wiceprzewodniczący Rady: *B. Kośmider*

**1327**

**Uchwała Nr XLII/482/2009  
Rady Miasta Nowego Sącza  
z dnia 6 marca 2009 r.**

**w sprawie: regulaminu korzystania z placów zabaw zarządzanych przez Urząd Miasta Nowego Sącza.**

Na podstawie art. 40 ust. 1 i 2 pkt. 4 Ustawy z dnia 8 marca 1990 r. o samorządzie gminnym (t. j. Dz. U. z 2001 r. Nr 142 poz. 1591 z późn. zm.) oraz art. 14 ust. 6 Ustawy z dnia 26 października 1982 r. o wychowaniu w trzeźwości i przeciwdziałaniu alkoholizmowi (t. j.: Dz. U. z 2007 r. Nr 70 poz. 473 z późn. zm.) Rada Miasta Nowego Sącza na wniosek Prezydenta Miasta Nowego Sącza uchwala co następuje:

**§ 1**

Uchwala się regulamin korzystania z placów zabaw zarządzanych przez Urząd Miasta Nowego Sącza, stanowiący załącznik do niniejszej uchwały.

**§ 2**

Regulamin korzystania z placów zabaw winien być ogłoszony na specjalnych tablicach informacyjnych, w ilości odpowiedniej do wielkości obiektu.

**§ 3**

Wykonanie uchwały powierza się Prezydentowi Miasta Nowego Sącza.

**§ 4**

Uchwała podlega ogłoszeniu w Dzienniku Urzędowym Województwa Małopolskiego.

**§ 5**

Uchwała wchodzi w życie po upływie 14 dni od dnia ogłoszenia w Dzienniku Urzędowym Województwa Małopolskiego.

Wiceprzewodniczący Rady Miasta: *S. Chomonic*

Załącznik  
do Uchwały Nr XLII/482/2009  
Rady Miasta Nowego Sącza  
z dnia 6 marca 2009 r.

**REGULAMIN KORZYSTANIA Z PLACÓW ZABAW ZARZĄDZANYCH PRZEZ URZĄD MIASTA NOWEGO SĄCZA**

1. Plac zabaw służy zabawie, rekreacji i wypoczynkowi dzieci i młodzieży szkolnej.
2. Dzieci poniżej 7 lat mogą przebywać na terenie placu zabaw tylko pod opieką rodziców lub opiekunów.
3. Z urządzeń zabawowych należy korzystać wyłącznie zgodnie z ich przeznaczeniem, a z uwagi na bezpieczeństwo bawiących się dzieci, należy przestrzegać następujących reguł:
  - w pobliżu urządzeń zabawowych zabronione są gry zespołowe i jazda na rowerze, wrotkach, itp.,
  - zabronione jest wchodzenie na jakiegokolwiek elementy konstrukcji urządzeń zabawowych, które nie służą do sieda-

- nia lub stania, co szczególnie dotyczy huśtawek, przeplotni, drabinek, bramek, dachów domków i innych urządzeń zabawowych i rekreacyjnych,
  - zabronione jest korzystanie z huśtawek, wałek i karuzel przez więcej niż jedno dziecko na jednym miejscu.
4. Na placu zabaw obowiązuje zakaz:
- zaśmiecania terenu,
  - niszczenia i uszkodzania roślinności,
  - uszkodzania urządzeń zabawowych i rekreacyjnych oraz ogrodzeń,
  - zakłócania spokoju i porządku publicznego,
  - palenia ognisk, trawy oraz używania materiałów pirotechnicznych i szkodliwych substancji chemicznych,
  - wprowadzania zwierząt,
  - spożywania napojów alkoholowych, palenie tytoniu oraz używania innych środków odurzających.
5. Wszelkie uszkodzenia urządzeń zabawowych i rekreacyjnych oraz informacje o niszczeniu zieleni i jakimkolwiek łamaniu zakazów o których mowa w pkt. 4 należy zgłaszać do Wydziału Gospodarki Komunalnej i Ochrony Środowiska ul. Szwedzka 2 Nr tel.(018) 4486750 lub Straży Miejskiej Nr alarmowy 986.
6. Osoby nie stosujące się do powyższych zakazów podlegają odpowiedzialności za wykroczenia, karnej i cywilnej na podstawie stosownych przepisów.

Wiceprzewodniczący Rady Miasta: *S. Chomonic*

**1328**

**Uchwała Nr XXVI/206/2009  
Rady Gminy Osiek  
z dnia 18 marca 2009 r.**

**w sprawie: zmiany w określeniu granic stałych obwodów głosowania Gminy Osiek.**

Na podstawie art. 18 ust. 2 pkt 15 Ustawy z dnia 8 marca 1990 r. o samorządzie gminnym (tj. Dz. U. z 2001 r. Nr 142 poz. 1591 z późn. zm.), art. 30 ust. 2 i 2a oraz 3 Ustawy z dnia 16 lipca 1998 r. - Ordynacja wyborcza do rad gmin, rad powiatów i sejmików województw (Dz. U. z 2003 r. Nr 159, poz. 1547 z późn. zm.), w związku z art. 29 ust. 1 Ustawy z 12 kwietnia 2001 r. Ordynacja wyborcza do Sejmu Rzeczypospolitej Polskiej i do Senatu Rzeczypospolitej Polskiej (t. j. Dz. U. z 2007 r. Nr 198, poz. 1360); art. 42 ust. 1 pkt 1 Ustawy z dnia 23 stycznia 2004 r. - Ordynacja wyborcza do Parlamentu Europejskiego (Dz. U. z 2004 r. Nr 25, poz. 219 z późn. zm.) na wniosek Wójta Gminy Osiek Rada Gminy Osiek uchwala, co następuje:

**§ 1**

W załączniku Nr 1 do uchwały Nr XXXI/207/2002 Rady Gminy w Osieku z dnia 30 lipca 2002 r. w sprawie utworzenia obwodów głosowania, określenia ich granic i numerów oraz ustalenia siedzib obwodowych komisji wyborczych w granicach obwodu głosowania Nr 1 w miejsce "część ulicy Zielonej (od Nr 1 do 61 oraz od Nr 2 do Nr 38)" wpisuje się "część ulicy Zielonej (od Nr 1 do Nr 61a oraz od Nr 2 do Nr 40)".

**§ 2**

Wykonanie uchwały powierza się Wójtowi Gminy Osiek.

§ 3

Uchwała wchodzi w życie z dniem podjęcia i podlega ogłoszeniu w Dzienniku Urzędowym Województwa Małopolskiego oraz podaniu do publicznej wiadomości poprzez rozplakowanie na terenie Gminy Osiek.

Przewodniczący Rady: *J. Czerny*

---

**Wydawca:** Wojewoda Małopolski

**Redakcja:** Wydział Prawny i Nadzoru Małopolskiego Urzędu Wojewódzkiego w Krakowie, 31-156 Kraków, ul. Basztowa 22, p. 220, tel. (012) 392-12-20  
e-mail: mcac@malopolska.uw.gov.pl

Redakcja udziela wszelkich informacji dotyczących aktów prawnych ogłaszanych w Dzienniku Urzędowym Województwa Małopolskiego.

**Skład:** Wydział Prawny i Nadzoru Małopolskiego Urzędu Wojewódzkiego w Krakowie

**Druk i Kolportaż:** Zakład Poligraficzny "XERODRUK", 31-156 Kraków, ul. Basztowa 22, tel. (012) 392-16-96

---

Egzemplarze z lat ubiegłych (do wyczerpania nakładu) można nabywać na podstawie nadesłanego zamówienia do Zakładu Obsługi Małopolskiego Urzędu Wojewódzkiego w Krakowie, 31-156 Kraków, ul. Basztowa 22.

---

**Reklamacje z powodu nieotrzymania poszczególnych numerów zgłaszać należy telefonicznie na nr: (012) 392-16-96  
do Zakład Poligraficzny "XERODRUK", 31-156 Kraków, ul. Basztowa 22**

**do 5 dni po otrzymaniu następnego kolejnego numeru, zgłoszenie po tym terminie nie będzie uwzględnione.**

---

Drukowano na polecenie Wojewody Małopolskiego w Zakładzie Poligraficznym "XERODRUK", 31-156 Kraków, ul. Basztowa 22  
tel. (012) 392-16-96

---