

„HELO”
mgr inż. arch. Iwona Łukaszek
ul. Wojska Polskiego 38
76-200 Słupsk, tel. 0665 104 209
NIP 676-173-28-95

INWENTARYZACJA ARCHITEKTONICZNO-BUDOWLANA, skala 1:100


URZĄD MIASTA KRAKOWA
WYDZIAŁ ARCHITEKTURY
I URBANISTYKI
Referat Postępowań Nieprocesowych
30-533 Kraków, Rynek Podgórski 1

adres: KRAKÓW, os. Na Wzgórzach 38
lokal użytkowy: U-101
lokalizacja: piwnica
 $h_{\text{pom}} > 220 \text{ cm}$

Załącznik do zaświadczenia

z dnia 14 SIE 2007

Nr sprawy: AU-01-4-ALA.73530-8802/07

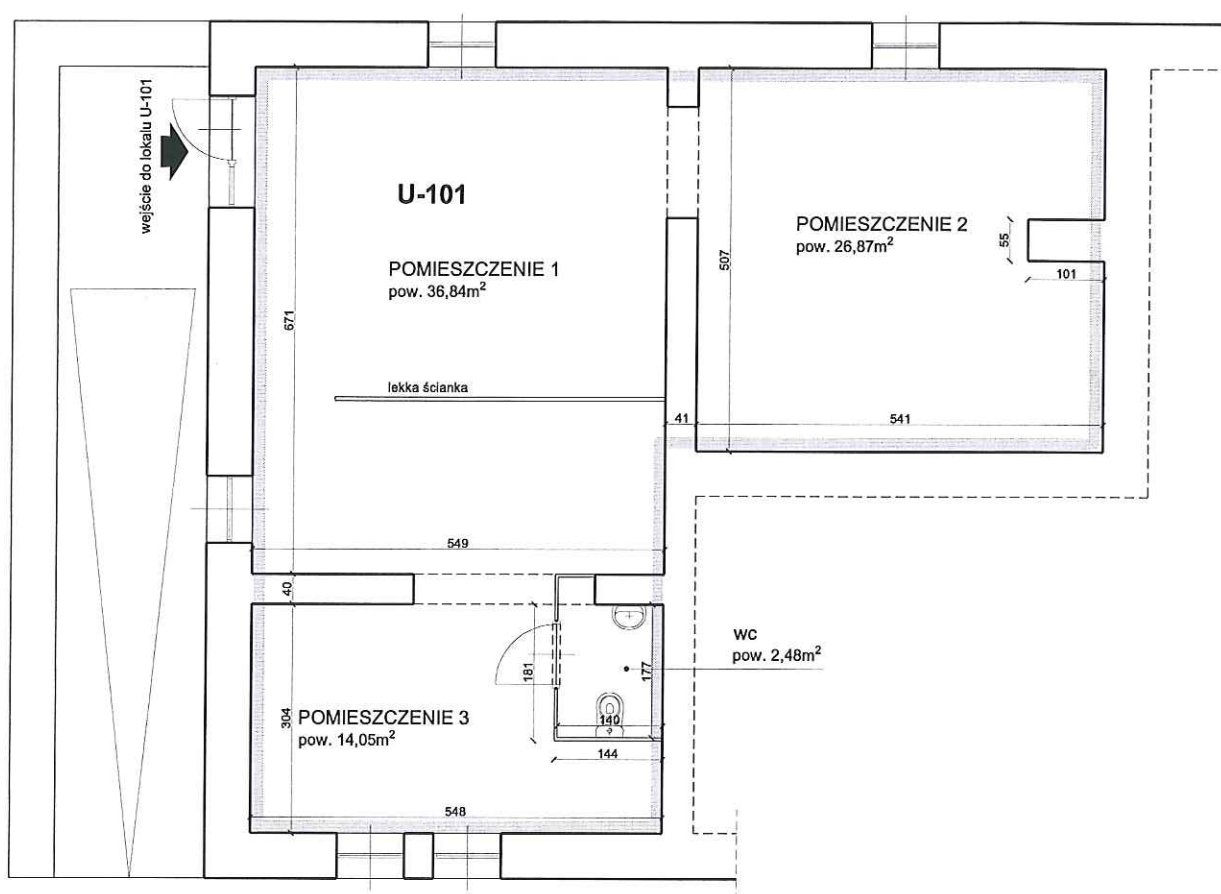

LOKAL UŻYTKOWY U-101		
LP	wykaz pomieszczeń	pow. użytkowa (m²)
1.1	pomieszczenie 1	36,84
1.2	pomieszczenie 2	26,87
1.3	pomieszczenie 3	14,05
1.4	wc	2,48
RAZEM:		80,24 m²

Inwentaryzacja zgodna na dzień 14.07.2007 rok
Wszystkie pomieszczenia wydzielone są ścianami trwałymi.

obrys lokalu użytkowego U-101

WYKONANIE:
mgr inż. arch. Roman Szczypuła

mgr. inż. arch. Iwona Łukaszek

