


Wejście do lokalu prowadzi z klatki schodowej
dostępnej z terenu będącego we wspólnym
użytkowaniu poprzez części wspólne budynku

URZĄD MIASTA KRAKOWA
WYDZIAŁ ARCHITEKTURY
I URBANISTYKI
Referat Postępowań Nieprocesowych
30-533 Kraków, Rynek Podgórski 1

Załącznik do zaświadczenia
z dnia 2013.08.19
Nr Sprawy AU-01.4.7120.12.272.2013
EBA

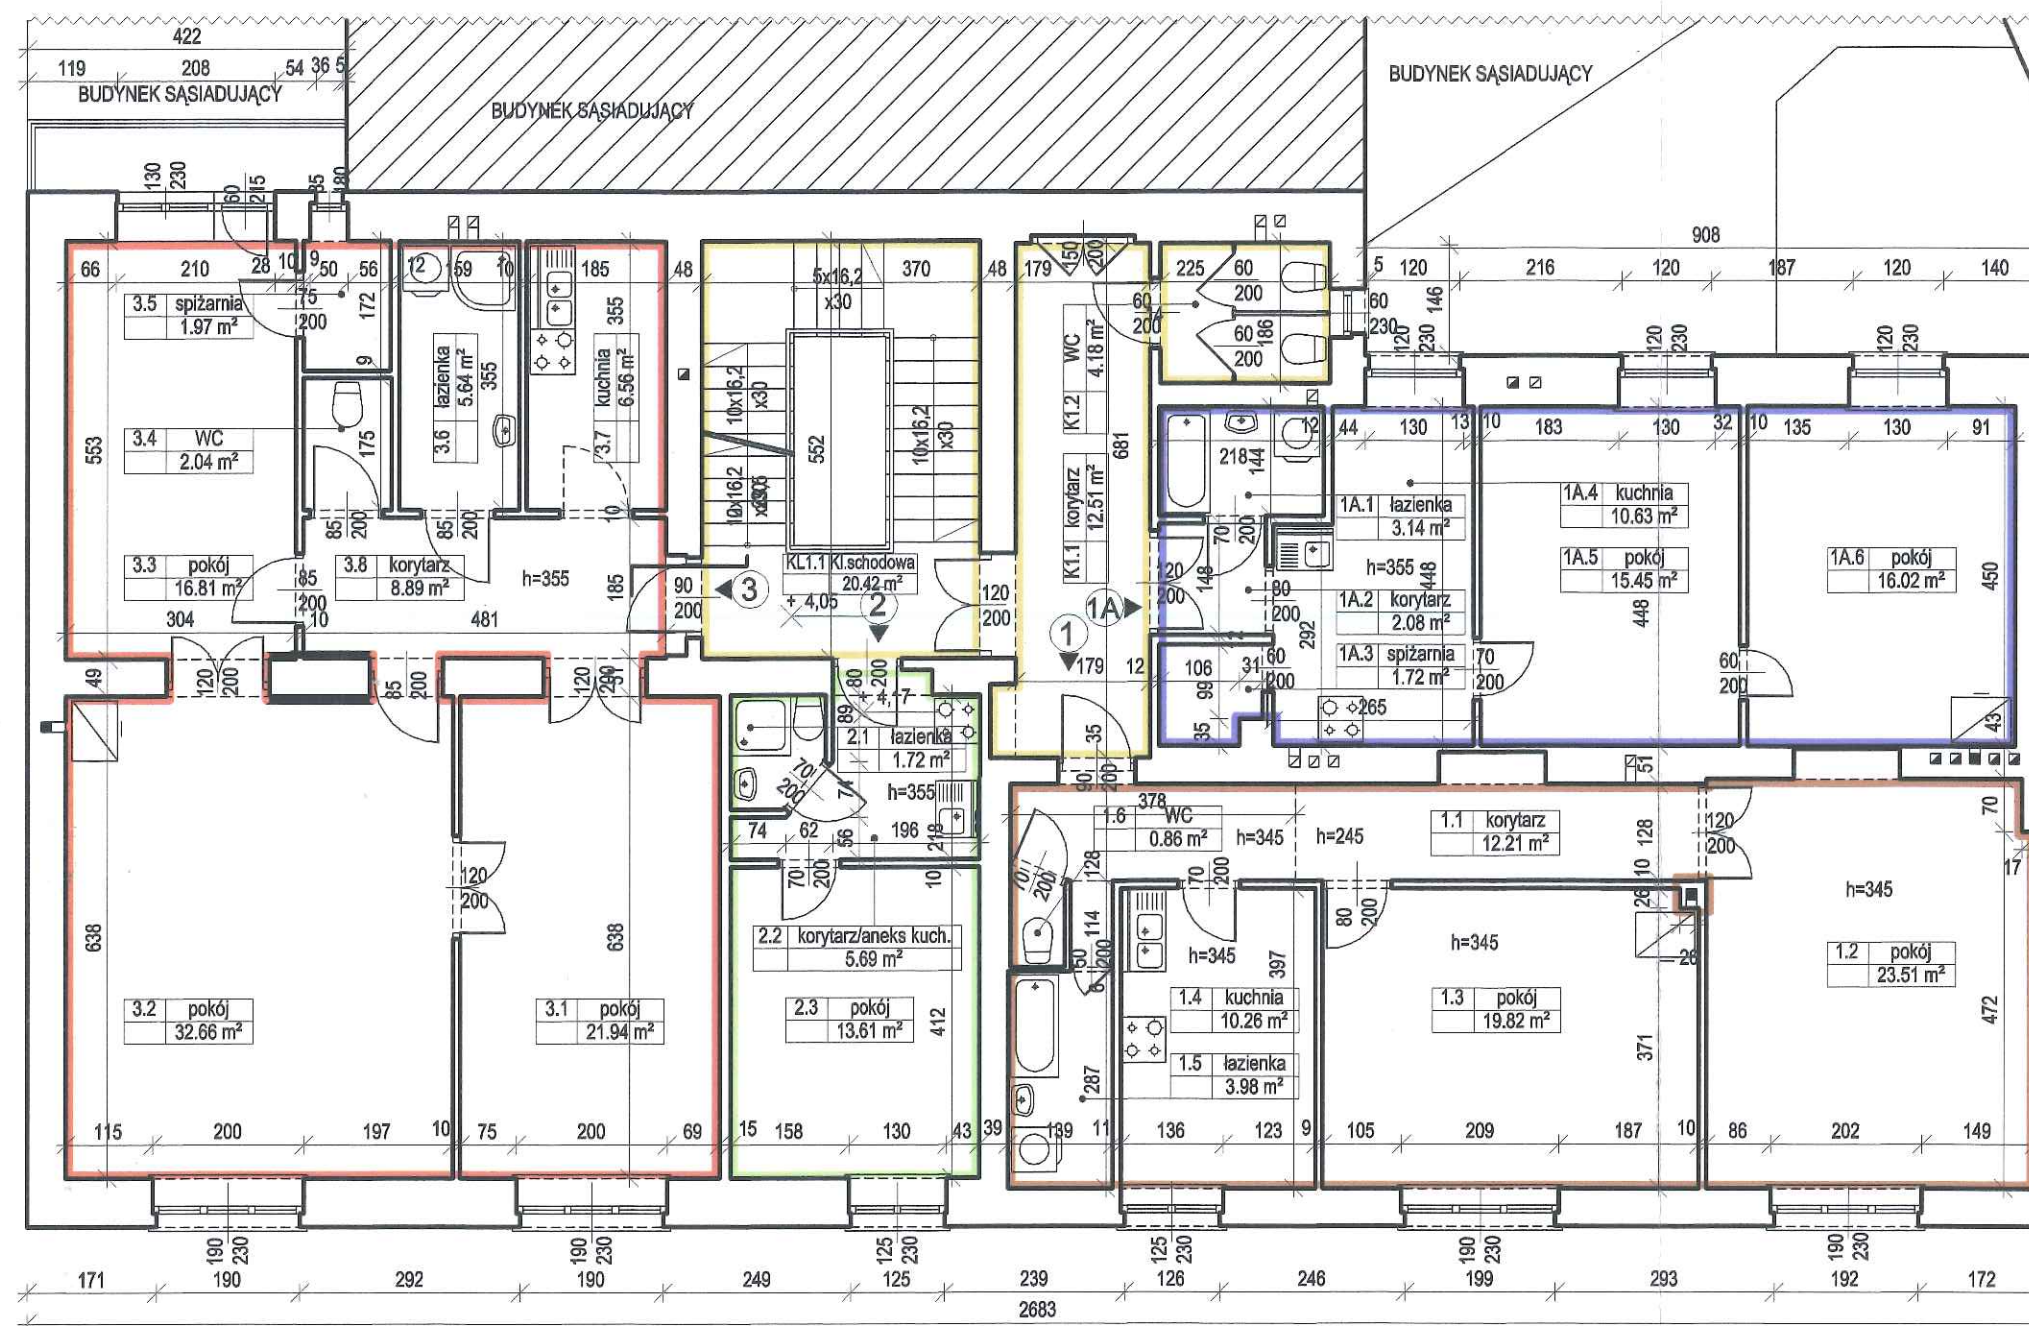

Inwentaryzacja zgodna na dzień 01.07.2013 rok

Wszystkie lokale wydzielone są ścianami trwałymi

- Obrys lokalu 1
- Obrys lokalu 1A
- Obrys lokalu 2
- Obrys lokalu 3
- Obrys części wspólnej budynku

rysował: mgr inż. arch. Bartłomiej Żukrowski

autor opracowania:


mgr inż. arch. Przemysław Czubał Upr. nr MPOIA/044/2004;MP-1148



LOKAL MIESZKALNY 1		
LP	wykaz pomieszczeń	pow. użytkowa
1.1	Korytarz	12.21m ²
1.2	Pokój	23.51m ²
1.3	Pokój	19.82m ²
1.4	Kuchnia	10.26m ²
1.5	Łazienka	3.98m ²
1.6	WC	0.86m ²
RAZEM:		70.64m ²

Wysokość lokalu: h=3.55m

KRAKÓW UL. KRAKUSA 7
 POMIESZCZENIE PRZYNALEŻNE DO LOKALU MIESZKALNEGO NR.1
 LOKALIZACJA : kondygnacja -1
 WYSOKOŚĆ POMIESZCZENIA: 2,10 m

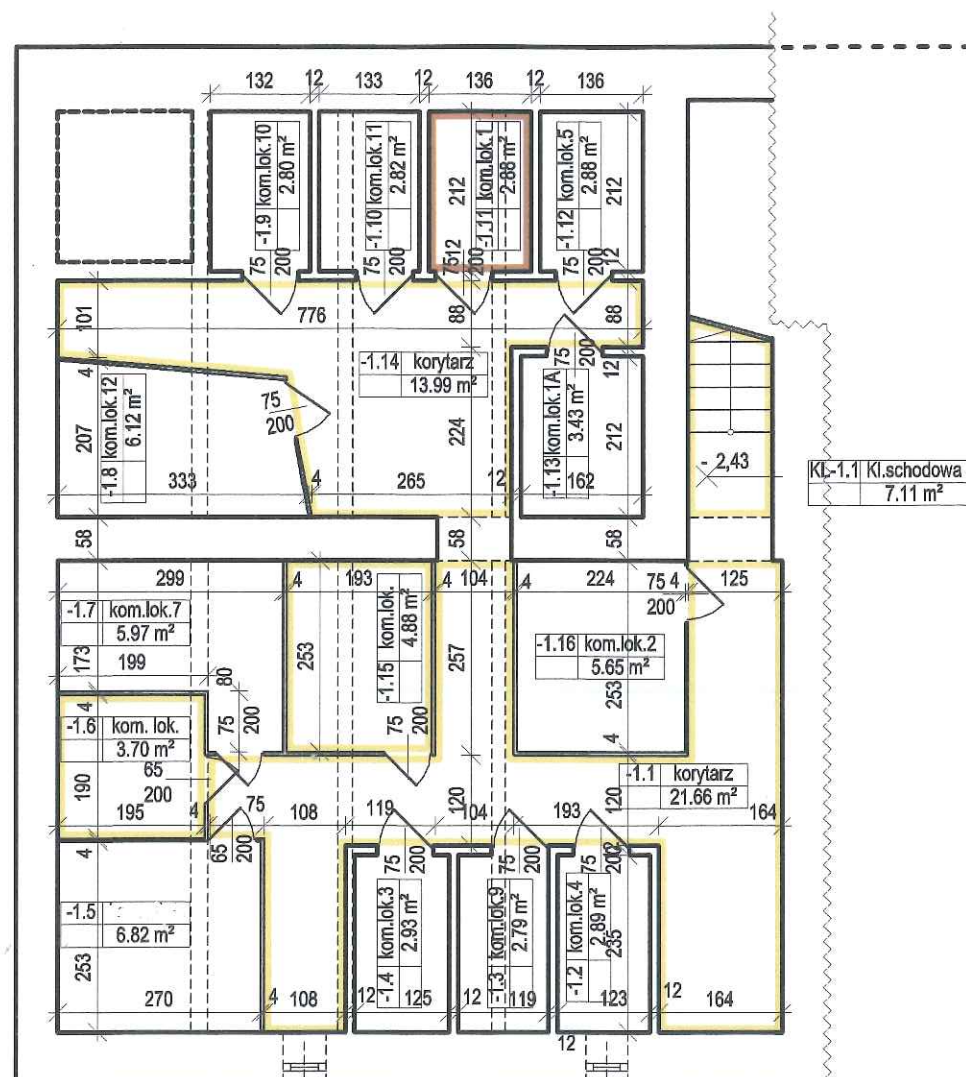

Inwentaryzacja zgodna na dzień 01.07.2013 rok

Wszystkie pomieszczenia wydzielone są ścianami trwałymi

- Obrys pomieszczenia przynależnego do lokalu 1
 — Obrys części wspólnej budynku

Wejście do pomieszczeń przynależnych prowadzi z klatki schodowej dostępnej z terenu będącego we wspólnym użytkowaniu poprzez części wspólne budynku

POMIESZCZENIE PRZYNALEŻNE 1		
LP	wykaz pomieszczeń	pow.
-1.11	Komórka lokatorska 1	2.88m ²

rysował: mgr inż. arch. Bartłomiej Żukrowski
 autor opracowania:
 mgr inż. arch. Przemysław Czuba Upr. nr MPOIA/044/2004;MP-1148

