

FIRMA PROJEKTOWA M.W. NIEMIEC

NADZORY BUDOWLANO - INWESTYCYJNE, KONSULTACJE TECHNICZNE
43-400 CIESZYN, UL. POLNA 2/28, SZEROKA 3 - biuro, FAX 33 444-72-76, TEL. 501 135 144


**INWENTARYZACJA
- OZNACZENIE SAMODZIELNEGO LOKALU
skala 1:100**

adres: KRAKÓW, Al. plk Wł. Beliny - Prażmowskiego 47

LOKAL MIESZKALNY NR 10

LOKALIZACJA: 2 PIĘTRO

SCHEMAT RZUTU KONDYGNACJI
RZUT 2 PIĘTRA

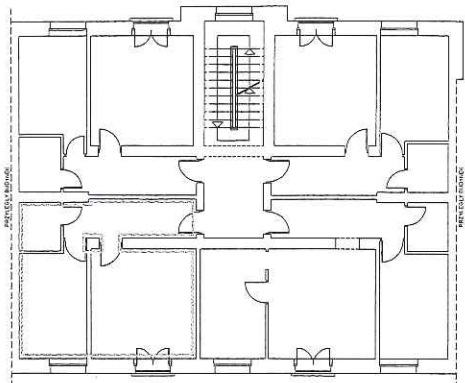


Udział w projekcie: inż. Władysław Niemiec
Pracownia Projektowa
ul. Polna 2/28, 43-400 Cieszyń
tel. 501 135 144, fax 33 444 72 76
e-mail: biuro@mw-niemiec.pl

Załącznik do zaświadczenia

z dnia 08 CZE. 2015

nr sprawy AU-01.4 7120.1

8508. 2015. 454

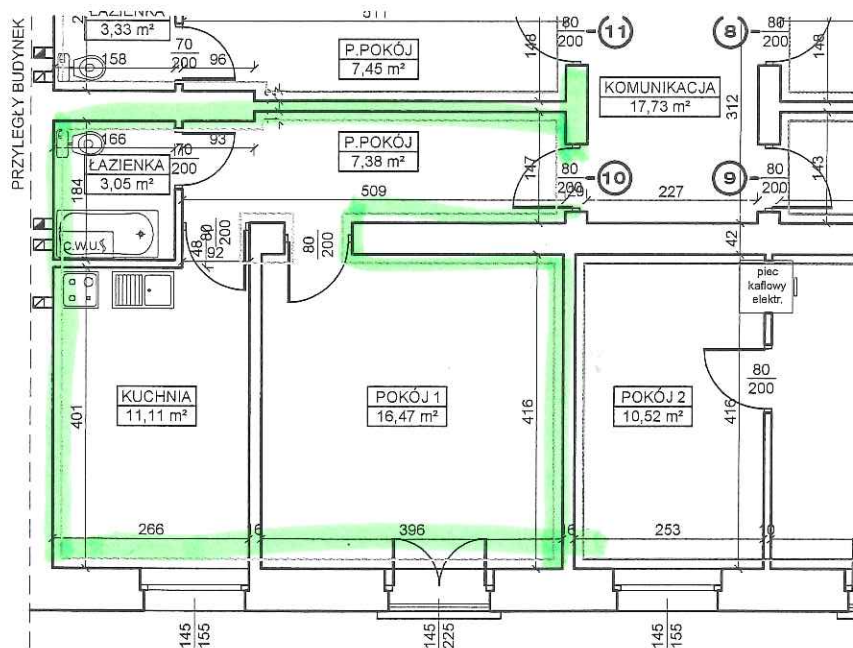

LOKAL MIESZKALNY NR 10
Pu = 38,01 m²

- część wspólna budynku

Lokal mieszkalny Nr 10	Pokój 1	16,47
	Kuchnia	11,11
	Łazienka	3,05
	P. pokój	7,38
	RAZEM:	38,01

Wszystkie lokale wydzielone są trwałymi ścianami.

Dostęp do lokalu z terenu ogólnodostępnego poprzez części wspólne budynku.

Potwierdza się zgodność przedmiotowej inwentaryzacji ze stanem faktycznym na dzień: 01.06.2015

Autor opracowania: inż. Władysław Niemiec
UPR. 279/75/KT

Władysław Niemiec
UPR. 279/75/KT
inżynier
budowlany