


**KRAKÓW, UL. KASZTELAŃSKA 32**  
PARTER

| Lokal mieszkalny nr 1 |                      |
|-----------------------|----------------------|
| NR. POM.              | POWIERZCHNIA         |
| 0.1.1                 | 7.94 m <sup>2</sup>  |
| 0.1.2                 | 15.47 m <sup>2</sup> |
| 0.1.3                 | 17.00 m <sup>2</sup> |
| 0.1.4                 | 3.41 m <sup>2</sup>  |
| 0.1.5                 | 11.09 m <sup>2</sup> |
| RAZEM:                | 54.91 m <sup>2</sup> |

URZĄD MIASTA KRAKOWA  
WYDZIAŁ ARCHITEKTURY  
I URBANISTYKI  
Katedra Projektowania Niezależnych  
ul. 632 Kraków, Rynek Podgórski 1

Załącznik do zgłoszenia  
12.01.2011  
109.2011.A6A  
108.2011.A6A

| Lokal mieszkalny nr 2 |                      |
|-----------------------|----------------------|
| NR. POM.              | POWIERZCHNIA         |
| 0.2.1                 | 20.09 m <sup>2</sup> |
| RAZEM:                | 20.09 m <sup>2</sup> |

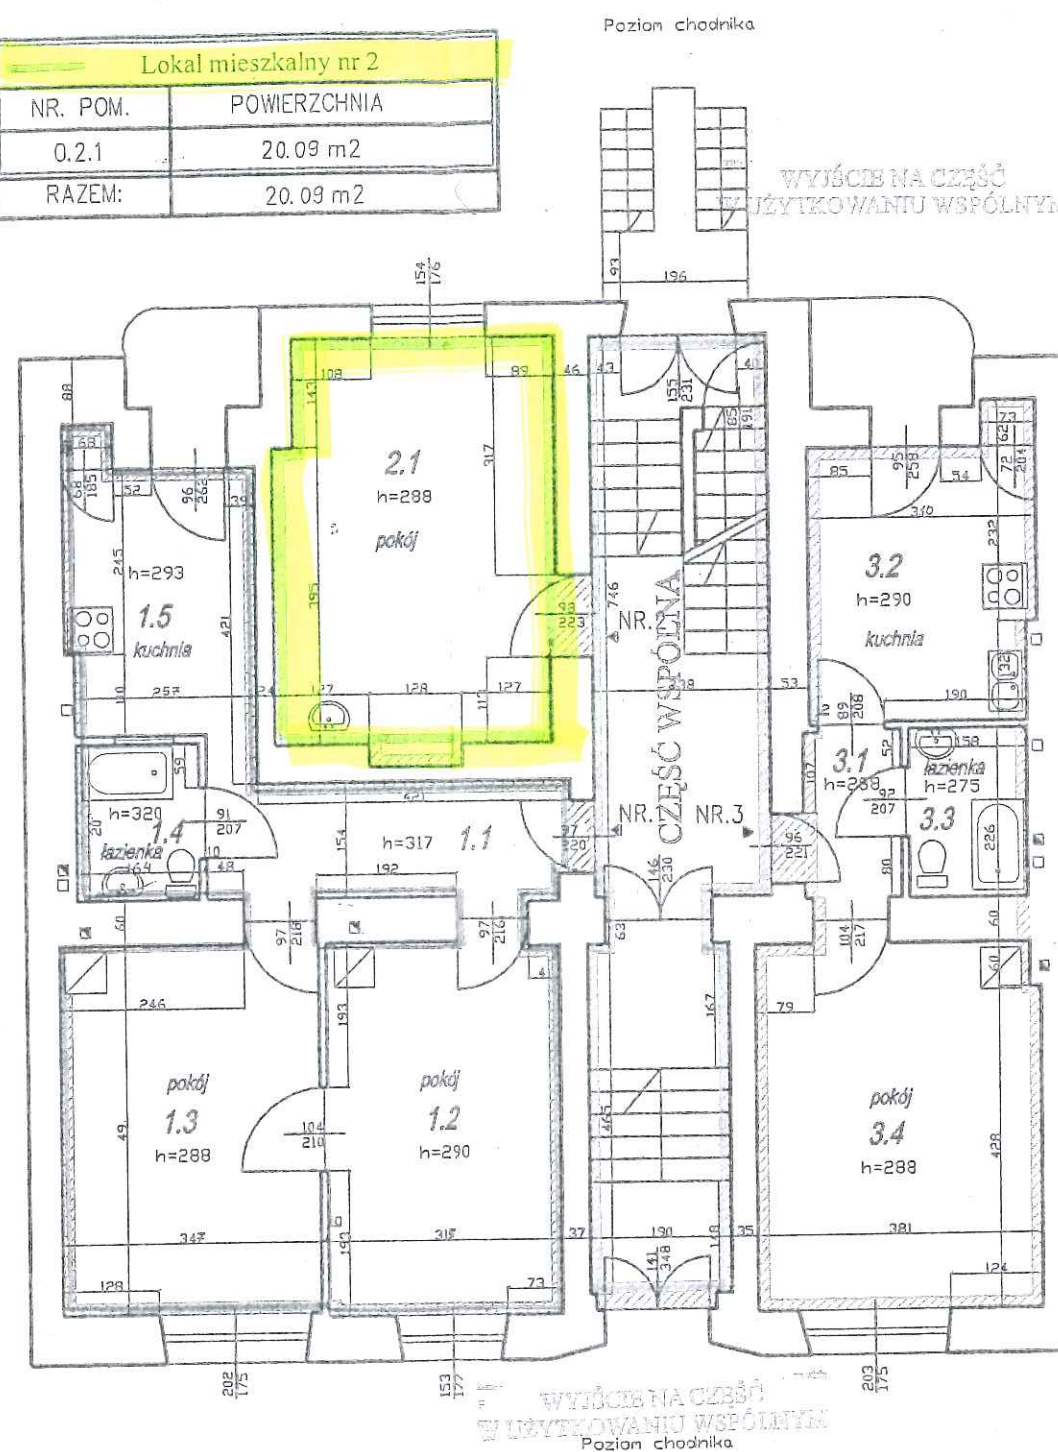

| NR. POM.    | POWIERZCHNIA         |
|-------------|----------------------|
| KOMUNIKACJA | 33.64 m <sup>2</sup> |

Autor opracowania

mgr inż. JAN GONSKI  
Inżynier budownictwa  
Uczelnia ul. 632 Kraków, Rynek Podgórski 1  
tel. 632 63 63

| Lokal mieszkalny nr 3 |                      |
|-----------------------|----------------------|
| NR. POM.              | POWIERZCHNIA         |
| 0.3.1                 | 2.97 m <sup>2</sup>  |
| 0.3.2                 | 11.73 m <sup>2</sup> |
| 0.3.3                 | 3.58 m <sup>2</sup>  |
| 0.3.4                 | 18.60 m <sup>2</sup> |
| RAZEM:                | 36.88 m <sup>2</sup> |

LOKALE WYDZIELONE SĄ ŚCIANAMI TRWAŁYMI (MUROWANE)  
O GRUBOŚCI MIN.10 CM  
INWENTARYZACJA JEST ZGODNA  
ZE STANEM NA 09.2005



| FIRMA GEODEZYJNA Geo - Pol                                                         |                                |            |              |        | GEO-POL                |  |
|------------------------------------------------------------------------------------|--------------------------------|------------|--------------|--------|------------------------|--|
| 30-065 KRAKÓW UL. WALEREGO GOETLA 31<br>tel. 632-09-16 fax 632-38-82, 602-28-21-00 |                                |            |              |        | Data 09.2005           |  |
| Inwentaryzacja architektoniczno-budowlana                                          |                                |            |              |        | Stadium INWENTARYZACJA |  |
| Opracował                                                                          | imię i nazwisko                | nr upr.    | specjalność  | podpis | Skala 1:100            |  |
|                                                                                    | Firma Geodezyjna GEO-POL       | 6163       | geodezja     |        |                        |  |
| Sprawdził                                                                          | mgr inż. arch. Maria Kowalczyk | 110/81 PPP | architektura |        |                        |  |