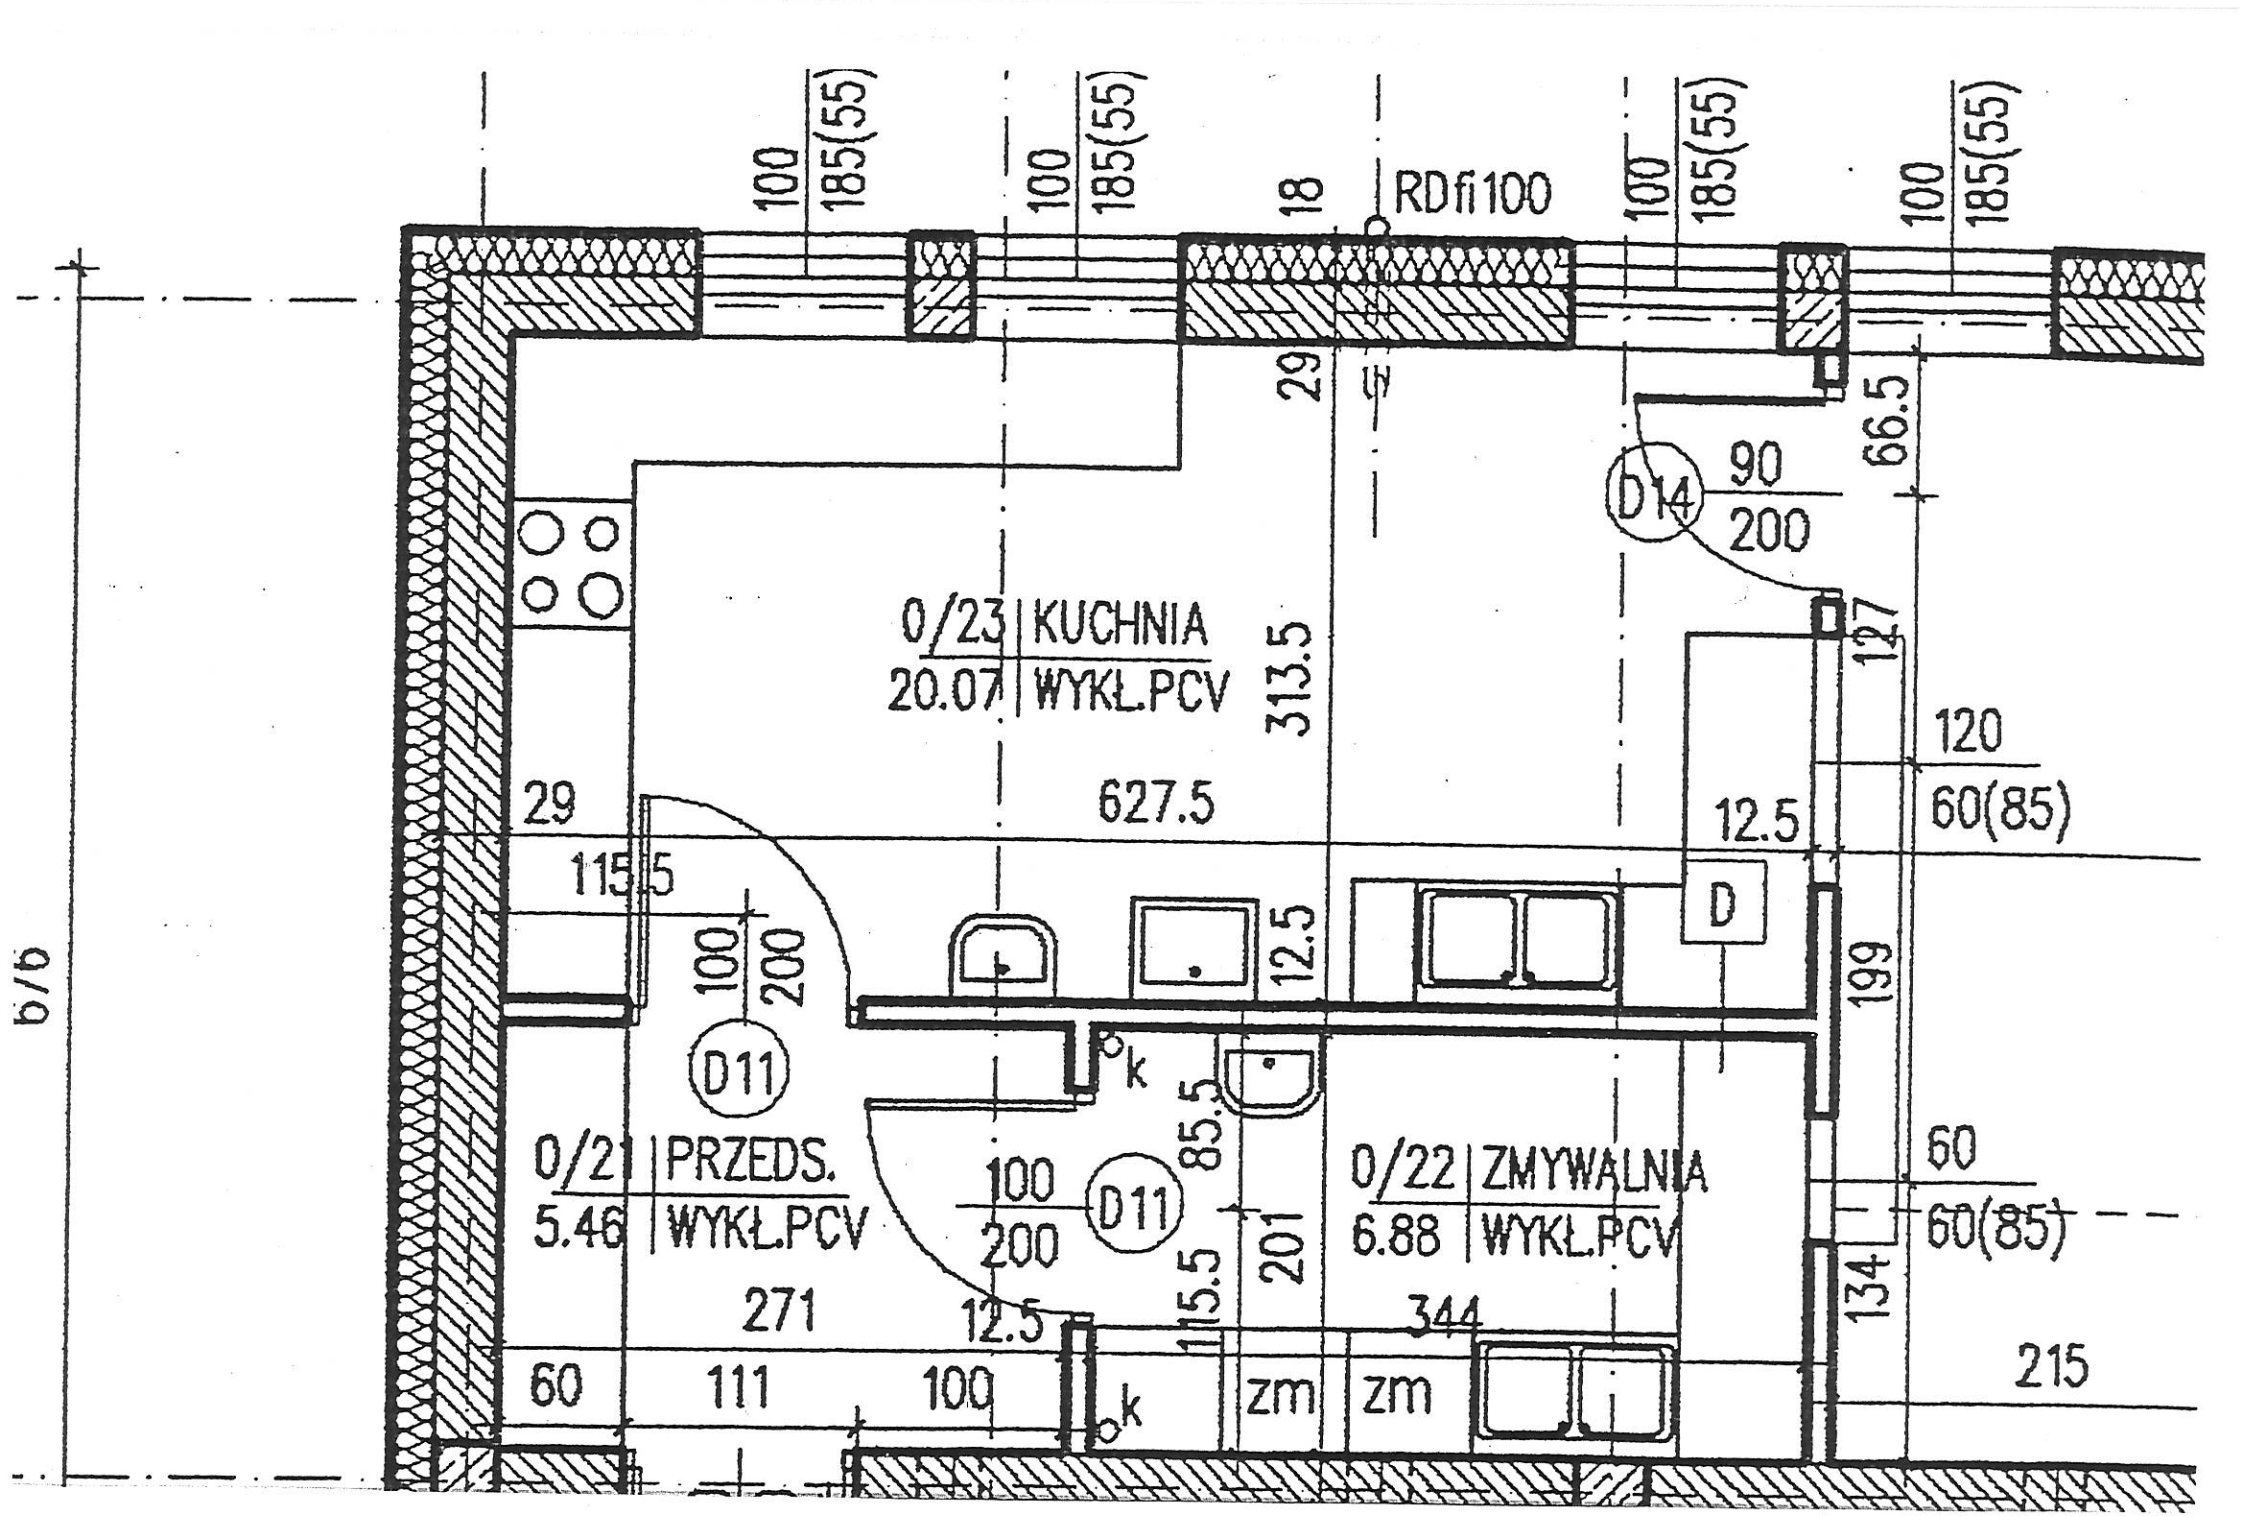
100
185(55)
100
185(55)
18
RDfi100
100
185(55)
100
185(55)
29
66.5
90
200
D14
0/23 KUCHNIA
20.07 WYKŁ.PCV
313.5
627.5
127
120
60(85)
29
115.5
12.5
D
100
200
D11
12.5
199
k
85.5
0/21 PRZEDS.
5.46 WYKŁ.PCV
271
100
200
D11
201
0/22 ZMYWALNIA
6.88 WYKŁ.PCV
344
60
60(85)
134
215
115.5
12.5
60
111
100
k
zm
zm
b/6