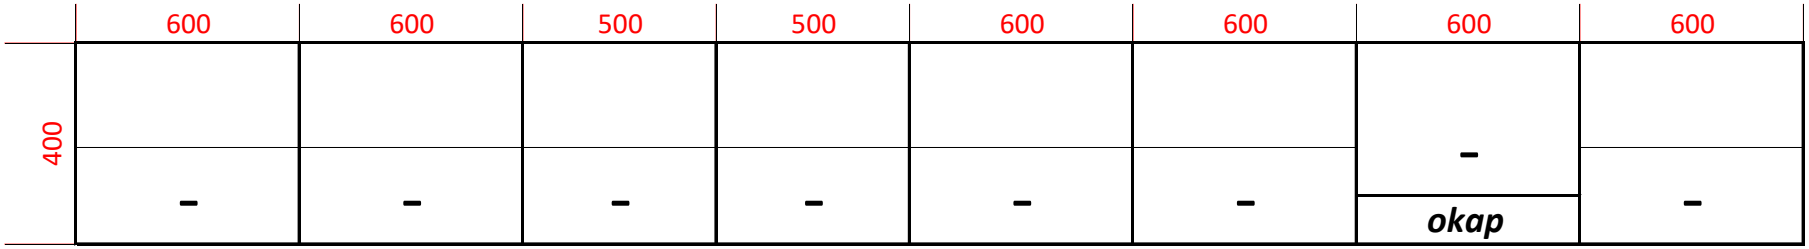Kuchnia nr 3 parter - szkic szafek górnych