

Skala 1 : 500

mapa prz
Internetoweg

Załącznik graficzny
do zarządzenia Nr
Prezydenta Miasta Krakowa
z dnia


Teren przeznaczony do dzierżawy na cel:



handel



dojście (droga dojazdowa)

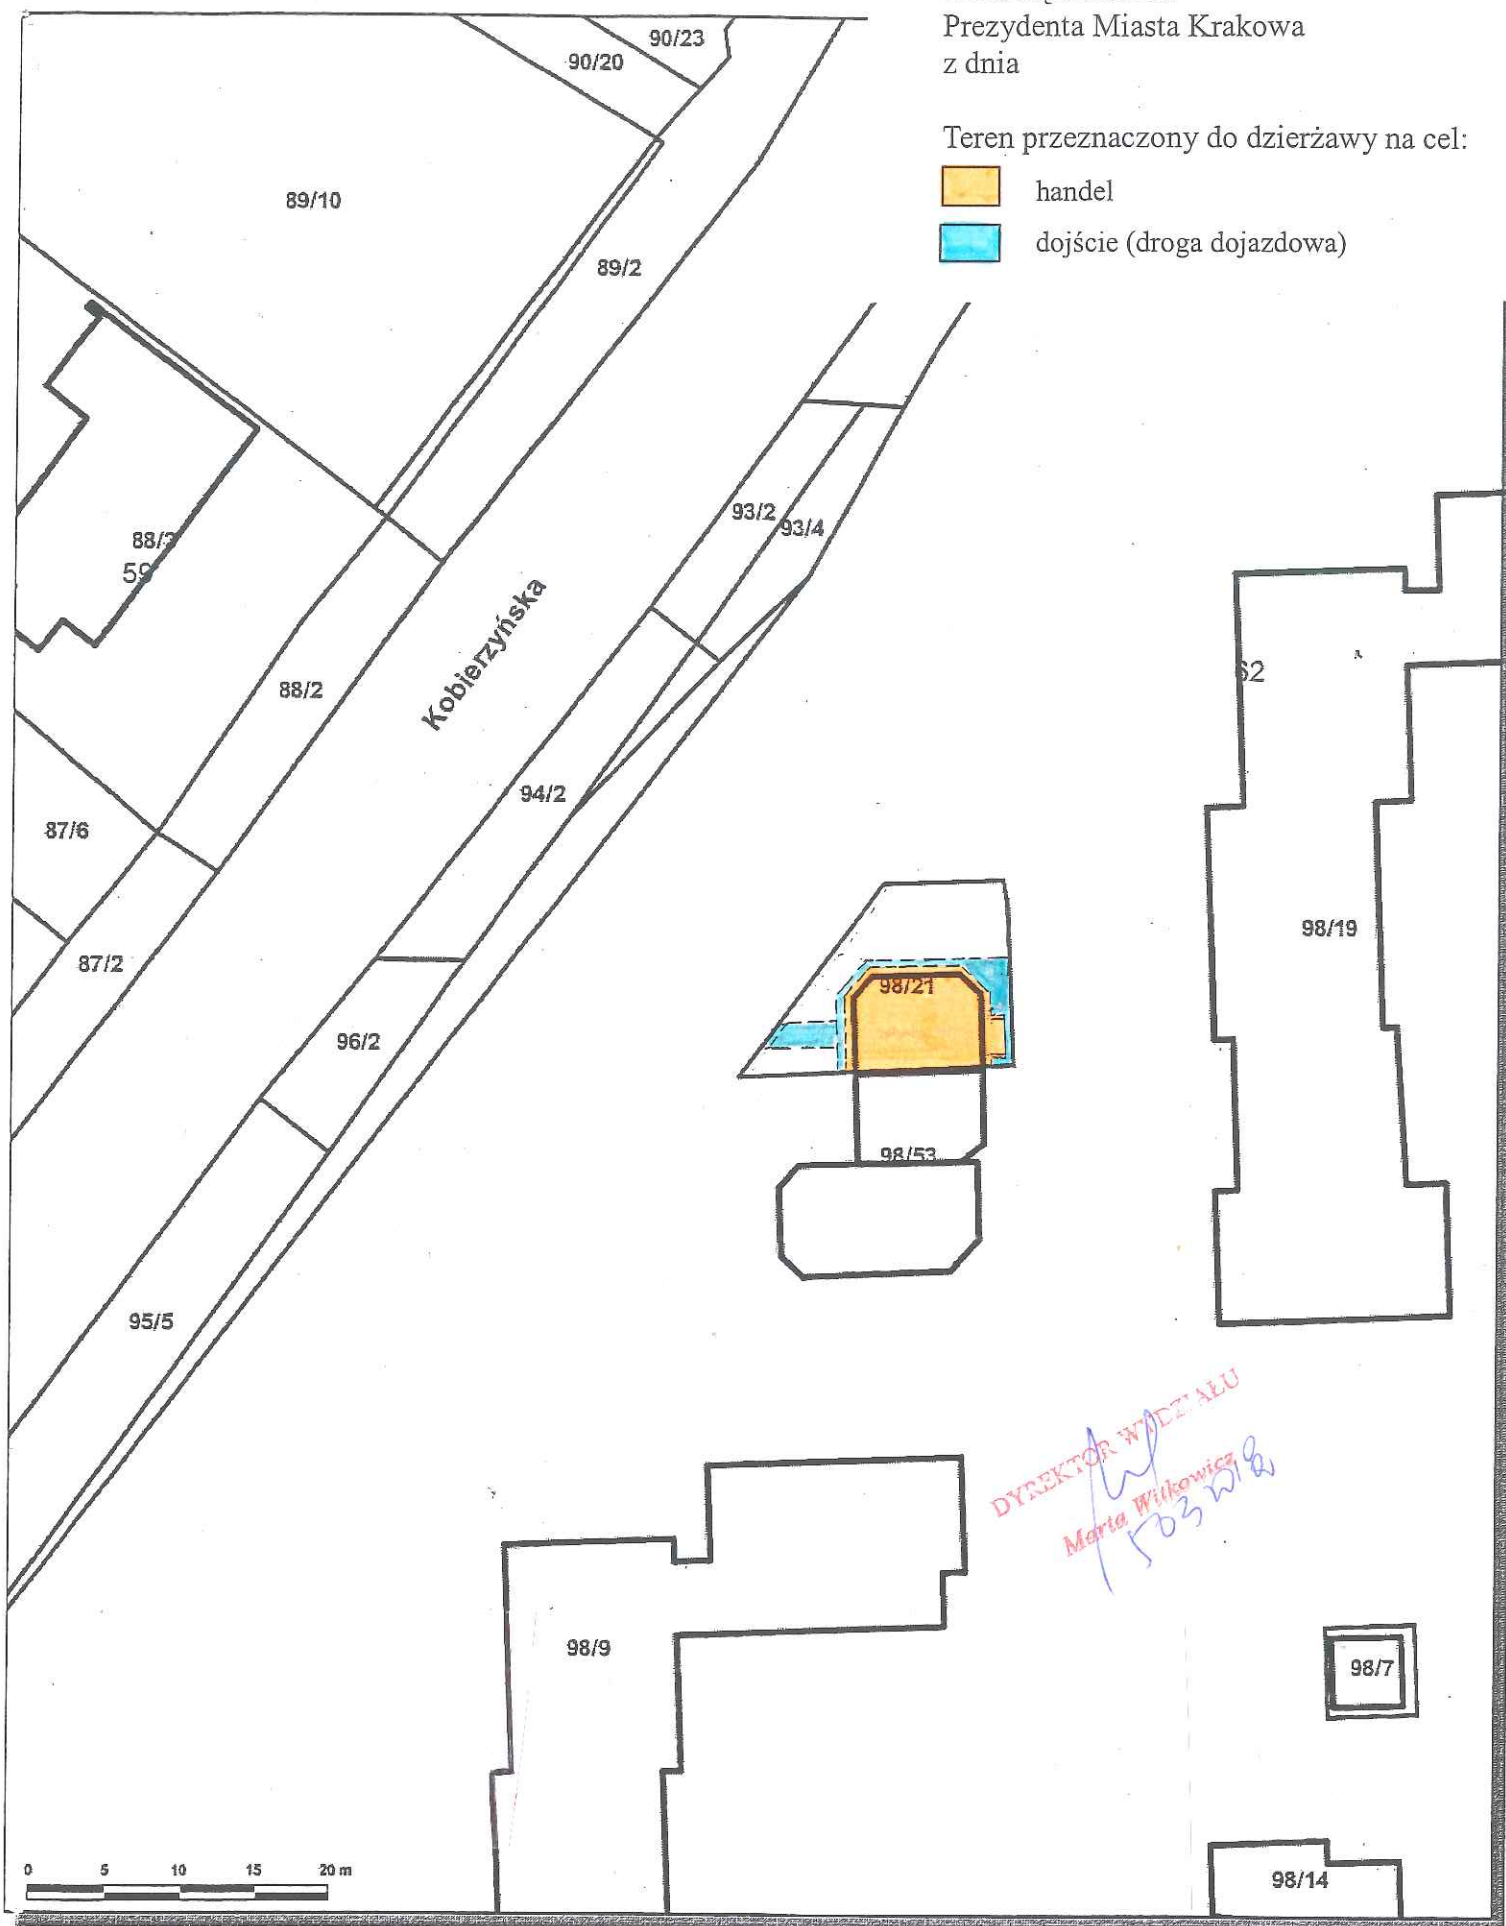

DYREKTOR WZDZIAŁU
Marta Wilkiewicz
1503218

Udostępniane informacje nie są dokumentami w postępowaniach administracyjnych i innych.

Dokumenty należy zamawiać w Wydziale Geodezji co podlega opłatom zgodnie z rozporządzeniem z dnia 19 lutego 2004r. w sprawie wysokości opłat za czynności geodezyjne i kartograficzne oraz udzielanie informacji, a także za wykonywanie wyrysów i wypisów z operatu ewidencyjnego (Dz.U. Nr 37 poz.333).