


ZALĄCZNIK GRAFICZNY
DO ZARZĄDZENIA NR
PREZYDENTA MIASTA KRAKOWA
Z DNIA

Miasto Kraków
Jedn. ewid. Nowa Huta
Obręb 33
Skala 1:1000

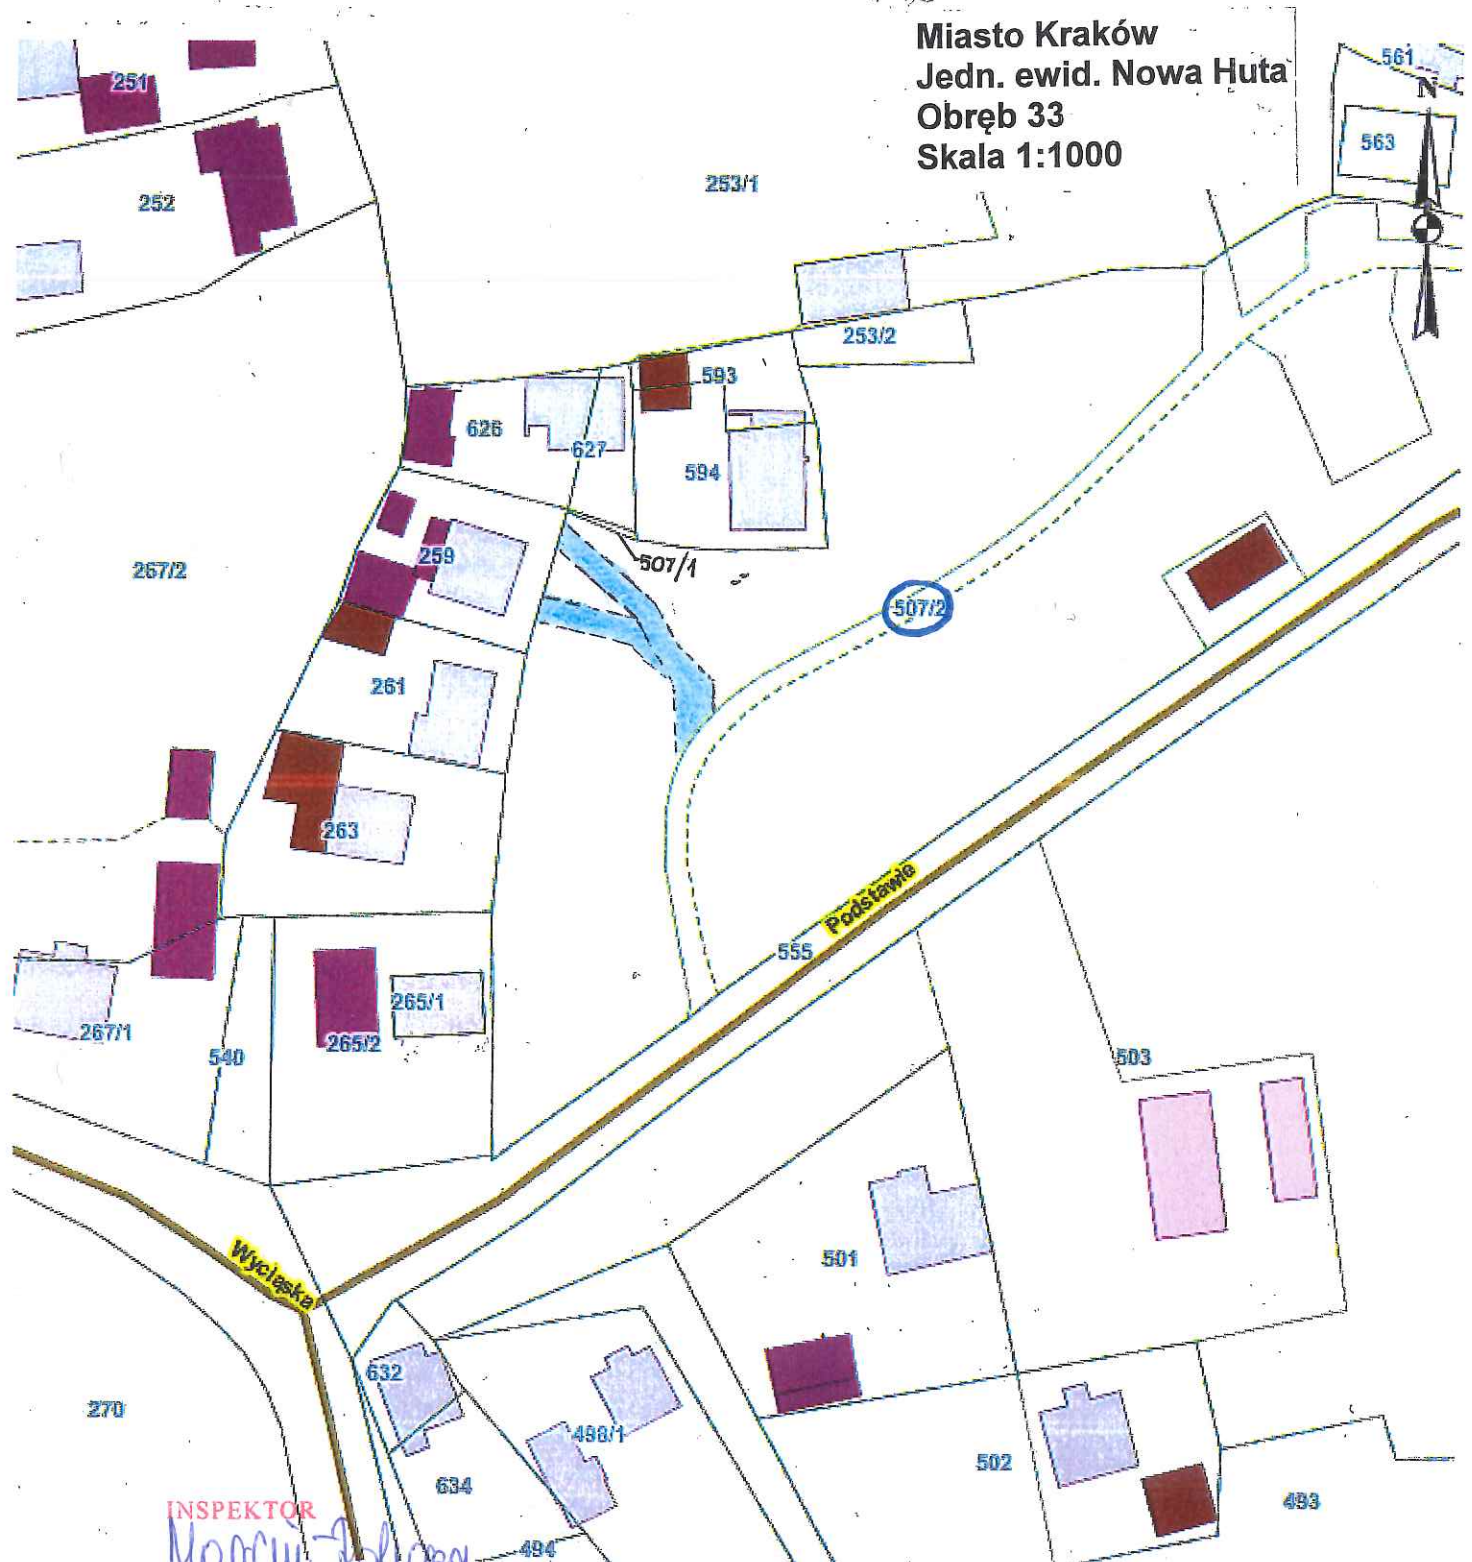


INSPEKTOR
Urszula Marcisz-Rakoczy
15.01.2018.

Z-ca D. REKTORA WYDZIAŁU
Zofia Kuryśko
12.03.2018.

KIEROWNIK REFERATU
Maria Chrapiewska
13.01.18

Legenda:

 -przebieg służebności przechodu i przejazdu o pow. 0,0187 ha, po terenie działki nr 507/2, obręb 33, jednostka ewidencyjna Nowa Huta do działki nr 259.