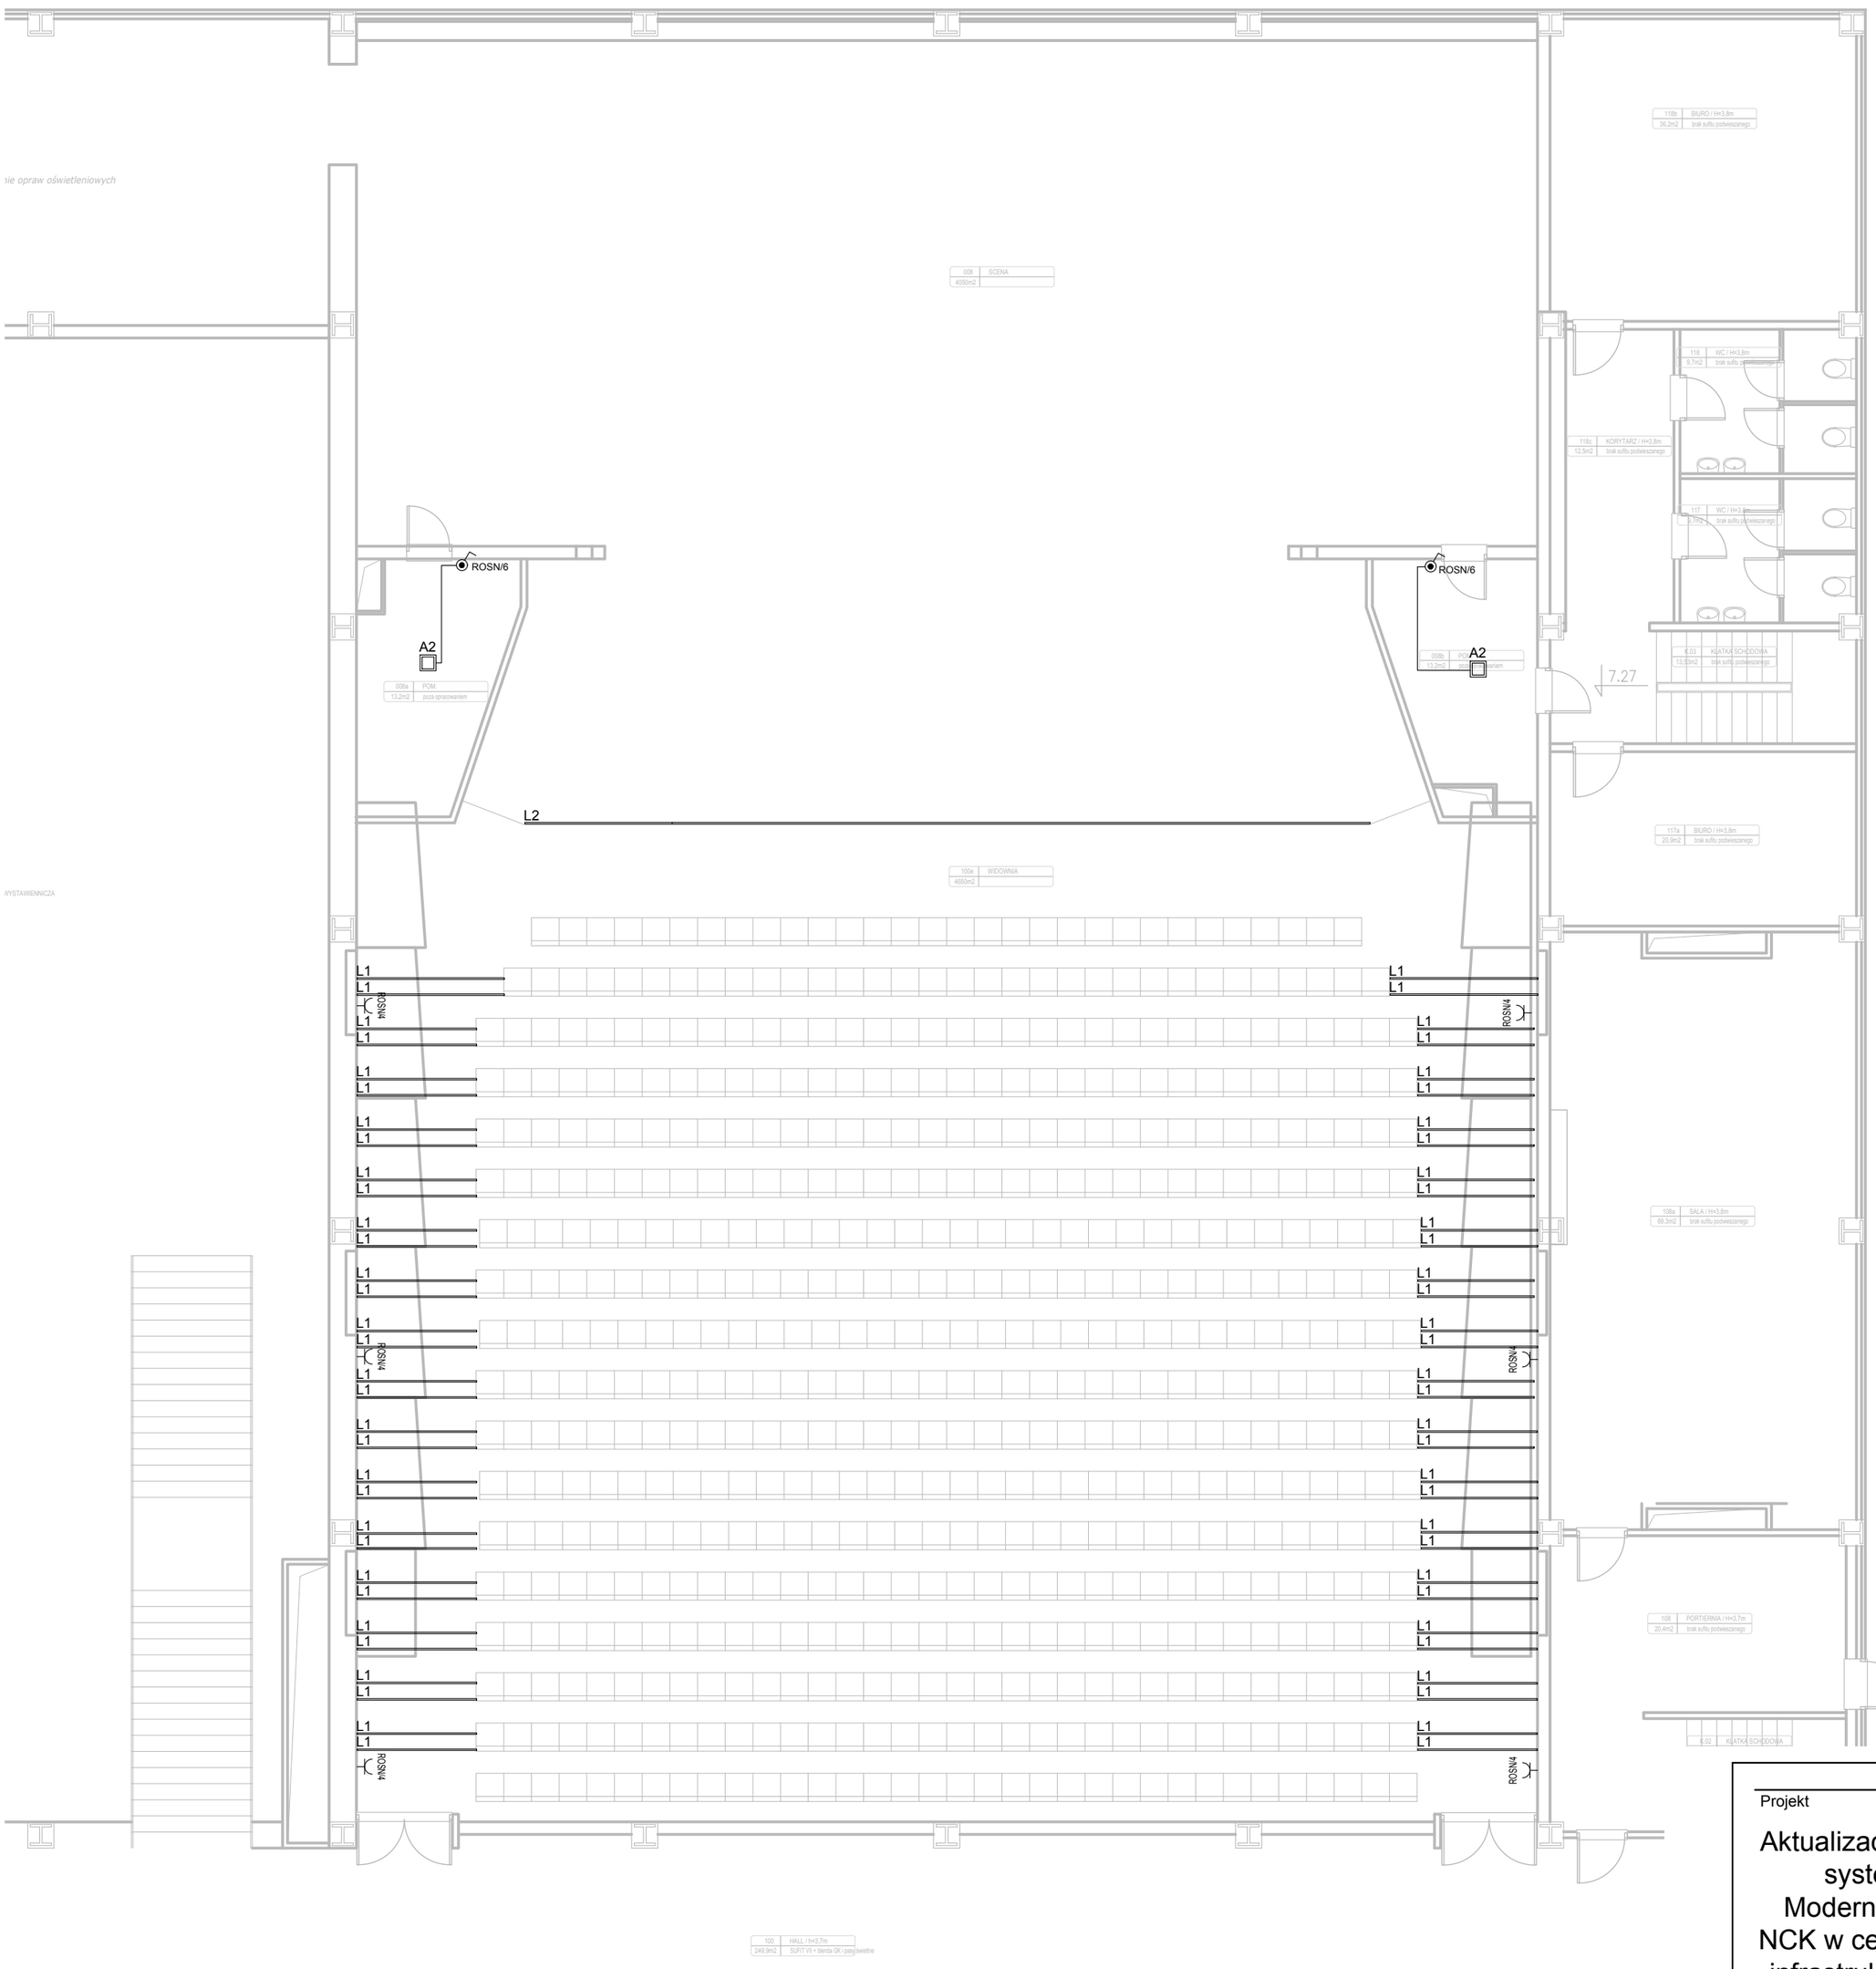

LEGENDA :

- L1 — Listwa stopnicowa LARS Stepline 4,8W/m
- L2 — Listwa krawędziowa LARS LA 4,8W/m
- A1 — Oprawa świetlówkowa magazynowa LED HELIOS LED258 (2x25W)
- A2 — Oprawa natynkowa ze źródłem LED 10W LUXIA LED
- A3 — Oprawa natynkowa ze źródłem LED 10W niebieskim LUXIA LED BLUE
- Wyłącznik klawiszowy 1-biegunowy natynkowy 16A, 230V
- Wyłącznik klawiszowy schodowy natynkowy 16A, 230V
- Wyłącznik klawiszowy świecznikowy natynkowy 16A, 230V

U W A G I

1. W razie wątpliwości co do zamierzeń i rozwiązań projektowych, detali lub wymiarów należy skontaktować się z Projektantem.
2. Projekt należy rozpatrywać łącznie ze wszystkimi pozostałymi projektami branżowymi.
3. Projektant nie bierze odpowiedzialności za prawidłowość danych, otrzymanych od Inwestora i dostawców urządzeń. Nie odpowiada również za właściwe dobranie, działanie i spełnienie wymogów i założeń produkcyjnych, stawianych linii technologicznej i wszystkim urządzeniom technologicznym, montowanym w projektowanym obiekcie.
4. Wszystkie wymiary należy sprawdzić na budowie przed wykonaniem robót. O wszelkich niezgodnościach należy powiadomić Inspektora Nadzoru i Projektanta.

Zastrzega się prawa autorskie do rozwiązań projektowych

Projekt

Aktualizacja projektu wykonawczego systemów scenicznych pt. Modernizacja Sali Widowiskowej NCK w celu dostosowania istniejącej infrastruktury do nowego programu

Adres

Al. Jana Pawła II 232
31-913 Kraków

Inwestor

Nowohuckie Centrum Kultury
Al. Jana Pawła II 232
31-913 Kraków

Branżowe Biuro Projektowe

GORYCKI & SZNYTERMAN

HEADFIRST TECHNOLOGIES

Gorycki & Sznyterman Sp. z o.o.
ul. Chałubińskiego 53, 30 - 698 Kraków
tel. 12 259 13 00, fax 12 259 13 02
www.goryckisznyterman.com

Branża: Scenotechnika

Projektant: mgr inż. Bartłomiej Szczygieł — Nr Uprawnień: - — Podpis

Sprawdzający: mgr inż. Tomasz Topolski — Nr Uprawnień: - — Podpis

Opracował: mgr inż. Paweł Wąsowski — Podpis

Nazwa rysunku

Oświetlenie pobytowe, awaryjne i ewakuacyjne - Poziom 0

Data	Skala
02.2018	1:100

Faza Projektu: PROJEKT WYKONAWCZY

Nr Rysunku	Rewizja
NCK-EL-08	0