



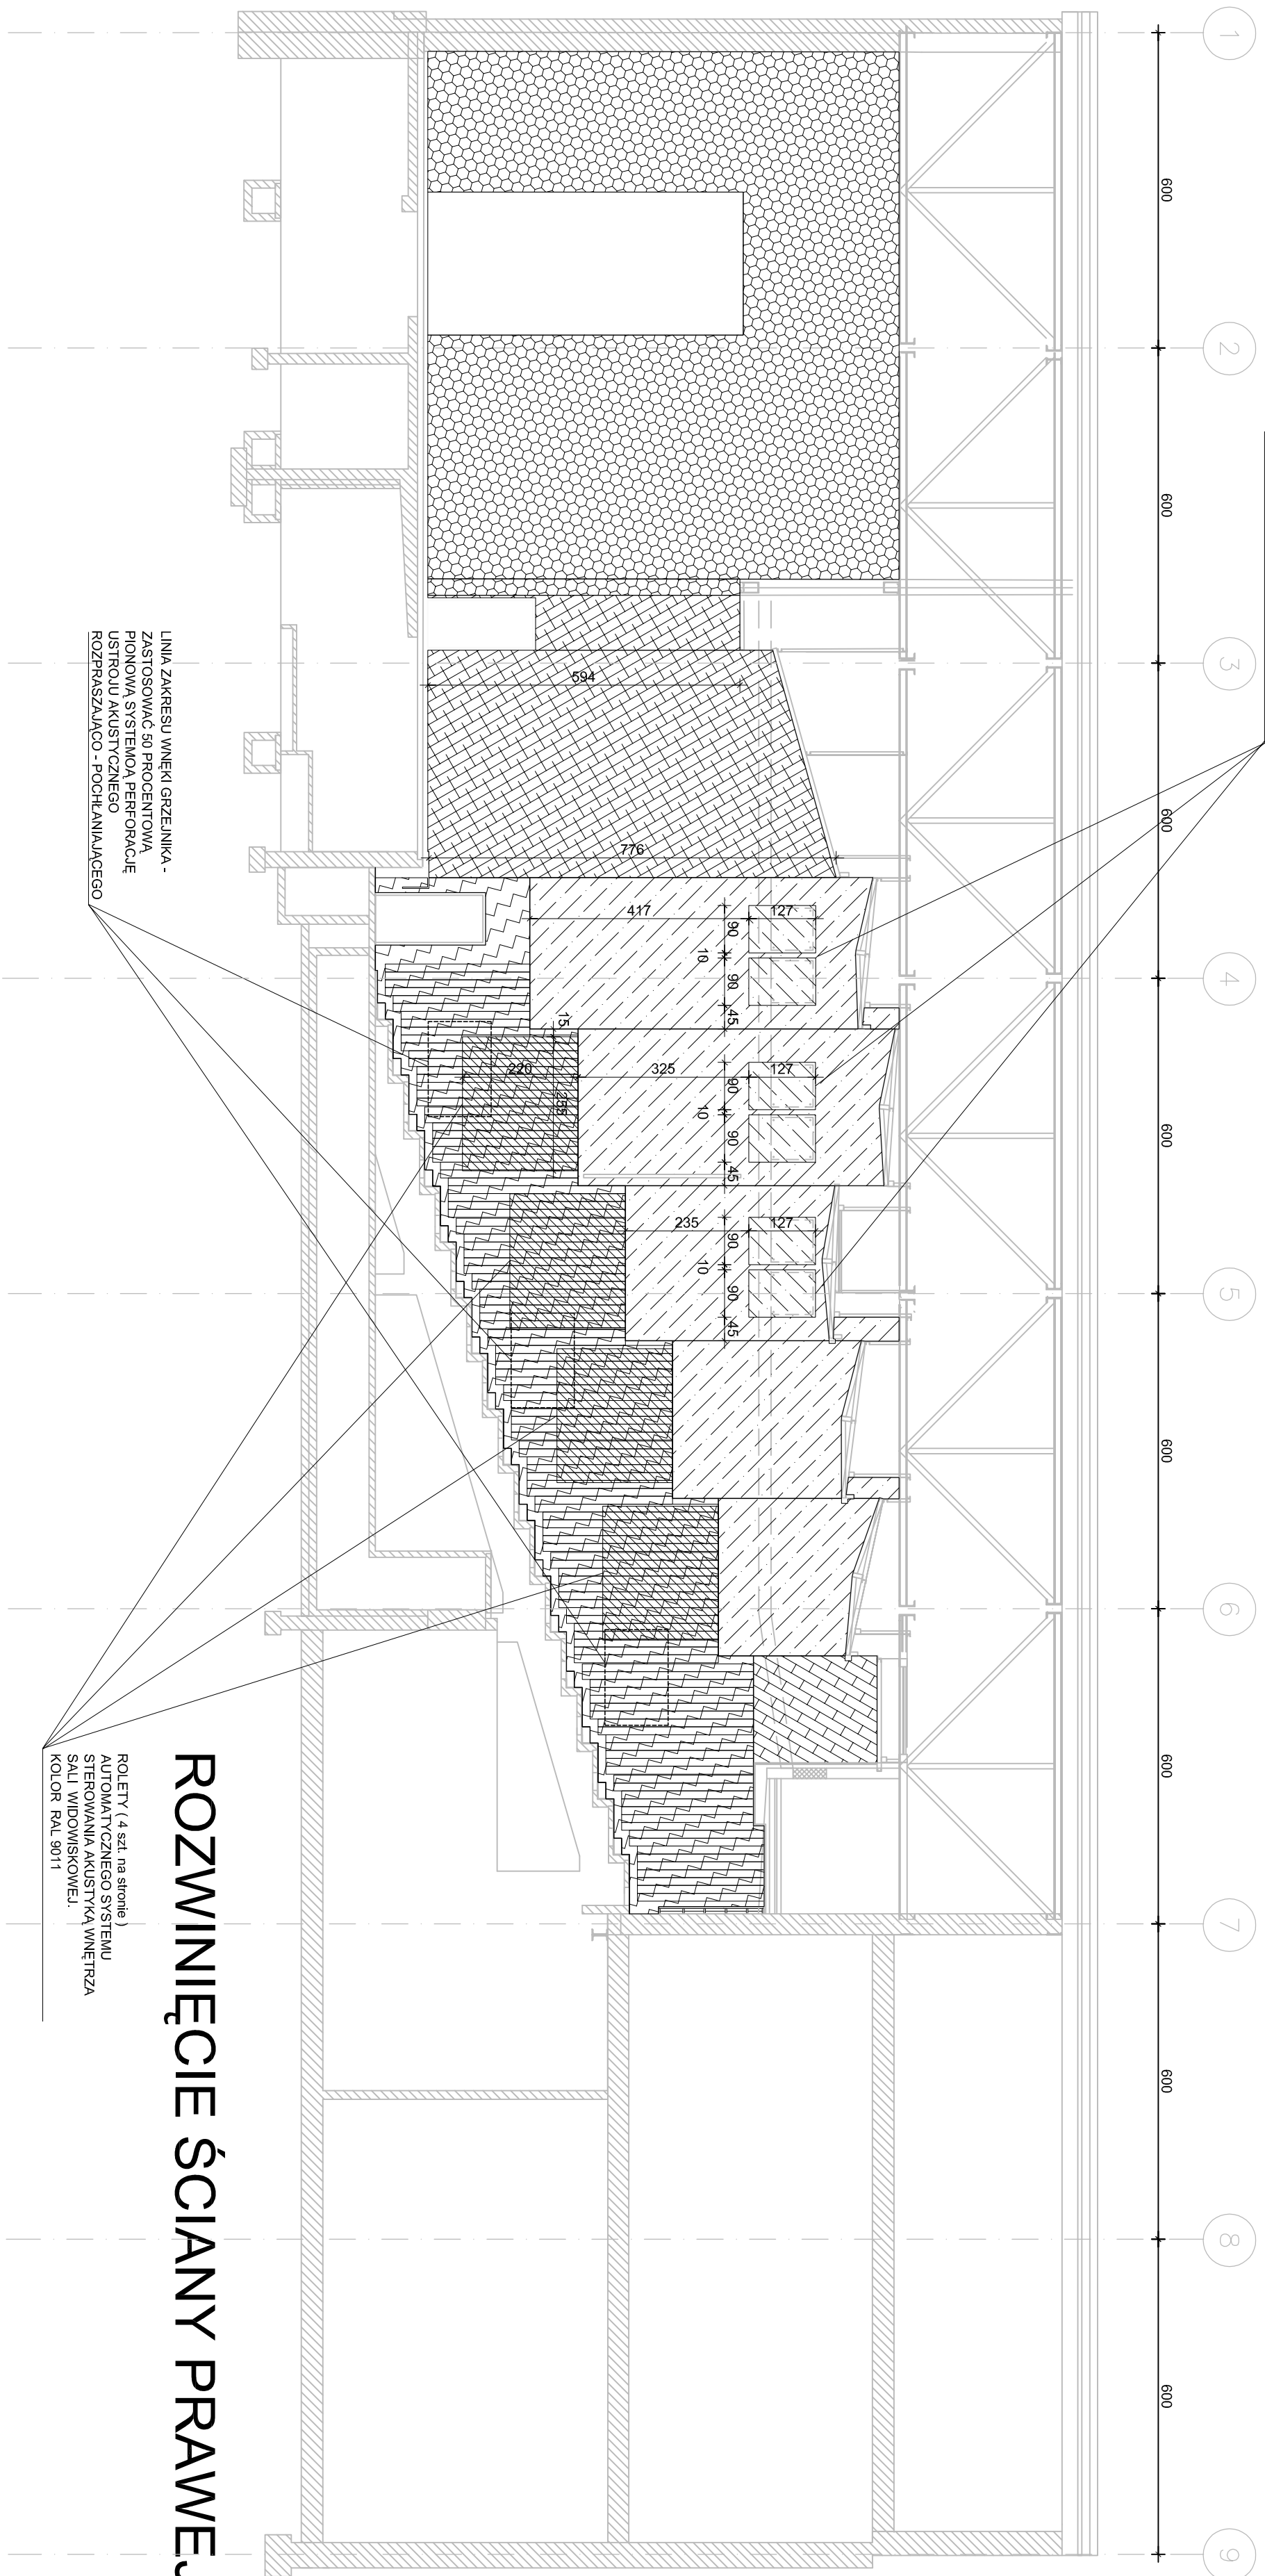

LEGENDA:

- POWIERZCHNIA MALOWANA
KOLOR RAL 9011
- POWIERZCHNIA SIATEK
OGNIOODPORNEJ MALOWANA
NA KOLOR CZARNY RAL 3004
- POWIERZCHNIA Z PŁYT 2x6x
NA RUSZCIE KOLOR RAL 3004
- POWIERZCHNIA Z PŁYT 2x6x
NA RUSZCIE KOLOR RAL 3004
- POWIERZCHNIA Z PŁYT MDF
NA UDZIPELNIOWY RUSZCIE
LAKIOWANY W KOLOR RAL 9011
- POWIERZCHNIA USTROJU
AKUSTYCZNEGO SCENNEGO
WŁ. OPISU NA RUSZCIE
KOLOR RAL 7016
- POWIERZCHNIA AUTOMATYCZNEGO
USTROJU SCENNEGO
AKUSTYCZNEGO WŁ. OPISU
KOLOR RAL 7016

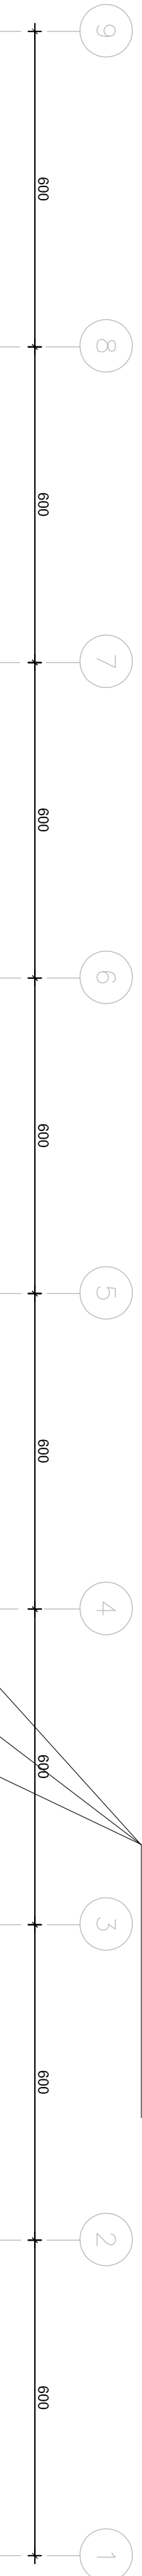

U W A G I :

- W razie wątpliwości co do zamierzeń i rozwiązań projektowych, detali lub wymiarów należy skontaktować się z Projektantem.
 - Projekt należy rozpatrywać łącznie ze wszystkimi pozostałymi projektami branżowymi.
 - Projektant nie bierze odpowiedzialności za prawidłowość danych, otrzymanych od Inwestora i dostawców urządzeń. Nie odpowiada również za właściwe dobranie, działanie i spełnienie wymogów i założeń produkcyjnych, stawianych linii technologicznej i wszystkim urządzeniom technologicznym, montowanym w projektowanym obiekcie.
 - Wszystkie wymiary należy sprawdzić na budowie przed wykonaniem robót. O wszelkich niezgodnościach należy powiadomić Inspektora Nadzoru i Projektanta.
- Zastrzega się prawa autorskie do rozwiązań projektowych

Projekt	Aktualizacja projektu wykonawczego systemów scenicznych p.t. Modernizacja Sali widowiskowej NCK w celu dostosowania istniejącej infrastruktury do nowego programu
Inwestor	Nowohotele Centrum Kultury
Adres	al. Jana Pawła II, 31-913 Kraków
Branżowe Biuro Projektowe	GORYCKI & SZNYTERMAN
Branża	Architektura
Projektant	mgr inż. arch. Michał Magdała-Archuś
Nr umowy	447/2001
Sprawy	mgr inż. arch. Magdalena Ślebicka
Nr umowy	MPOA/019/2003
Nazwa rysunku	ROZWIŃCIE ŚCIAN BOCZNYCH
Data	02.2018
Skala	1:100
Format	A1
Nr rysunku	NCK-A-06
Revizja	0