
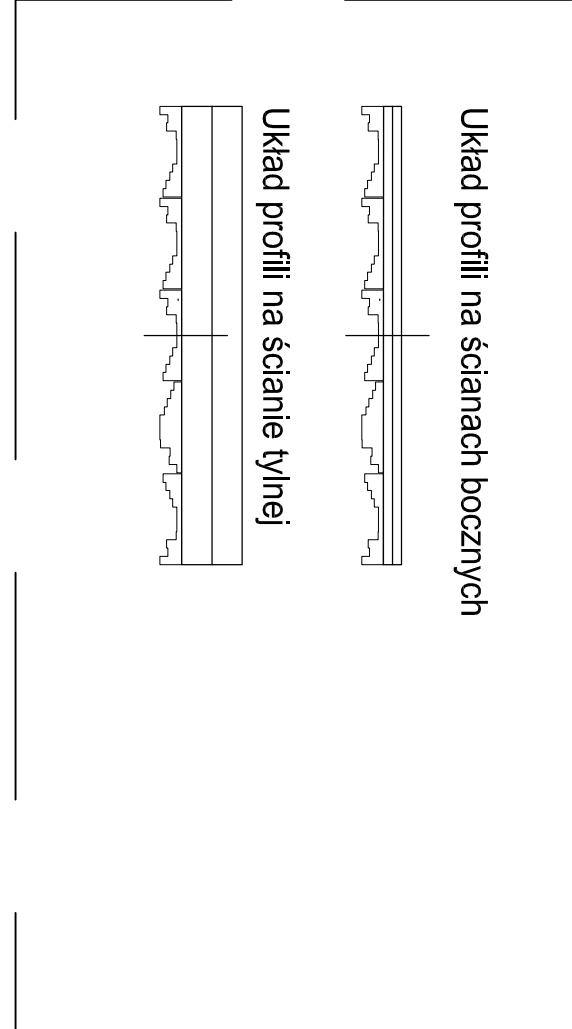
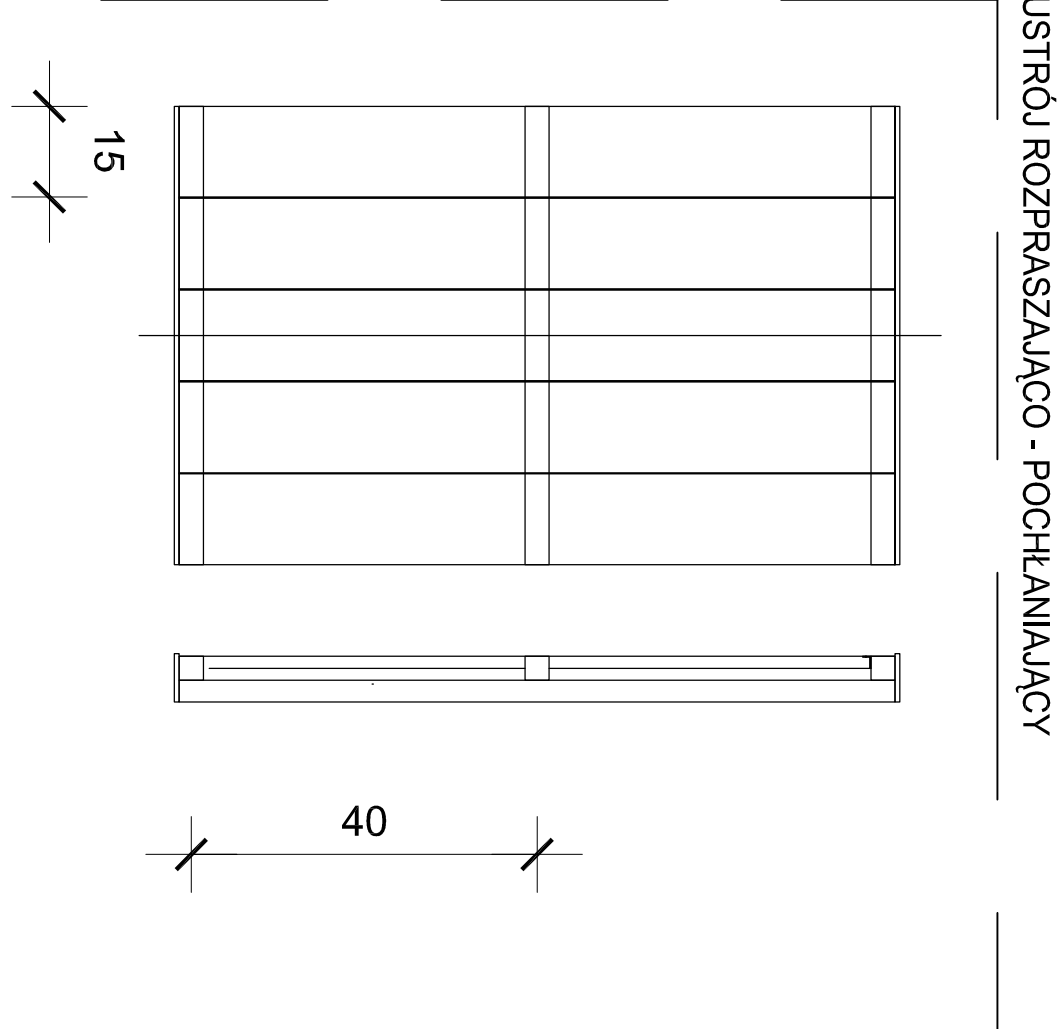
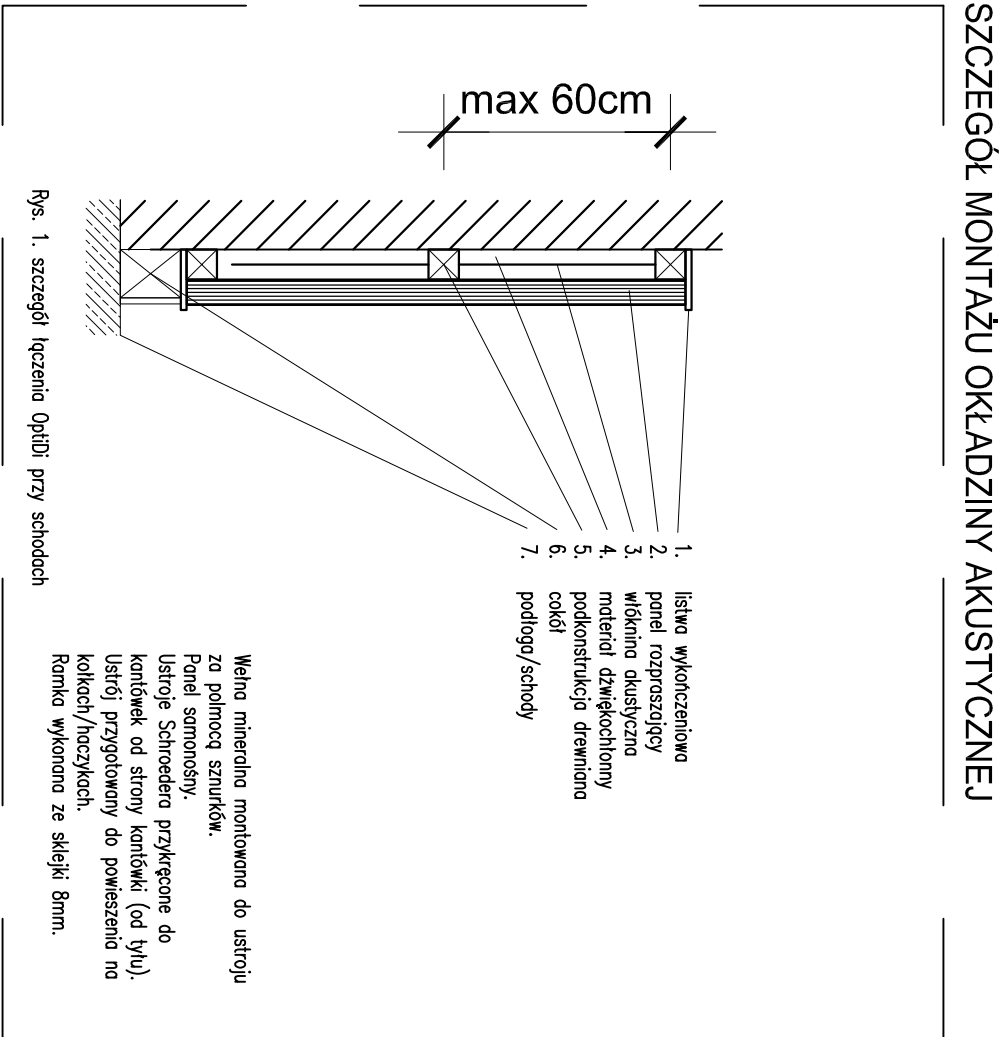


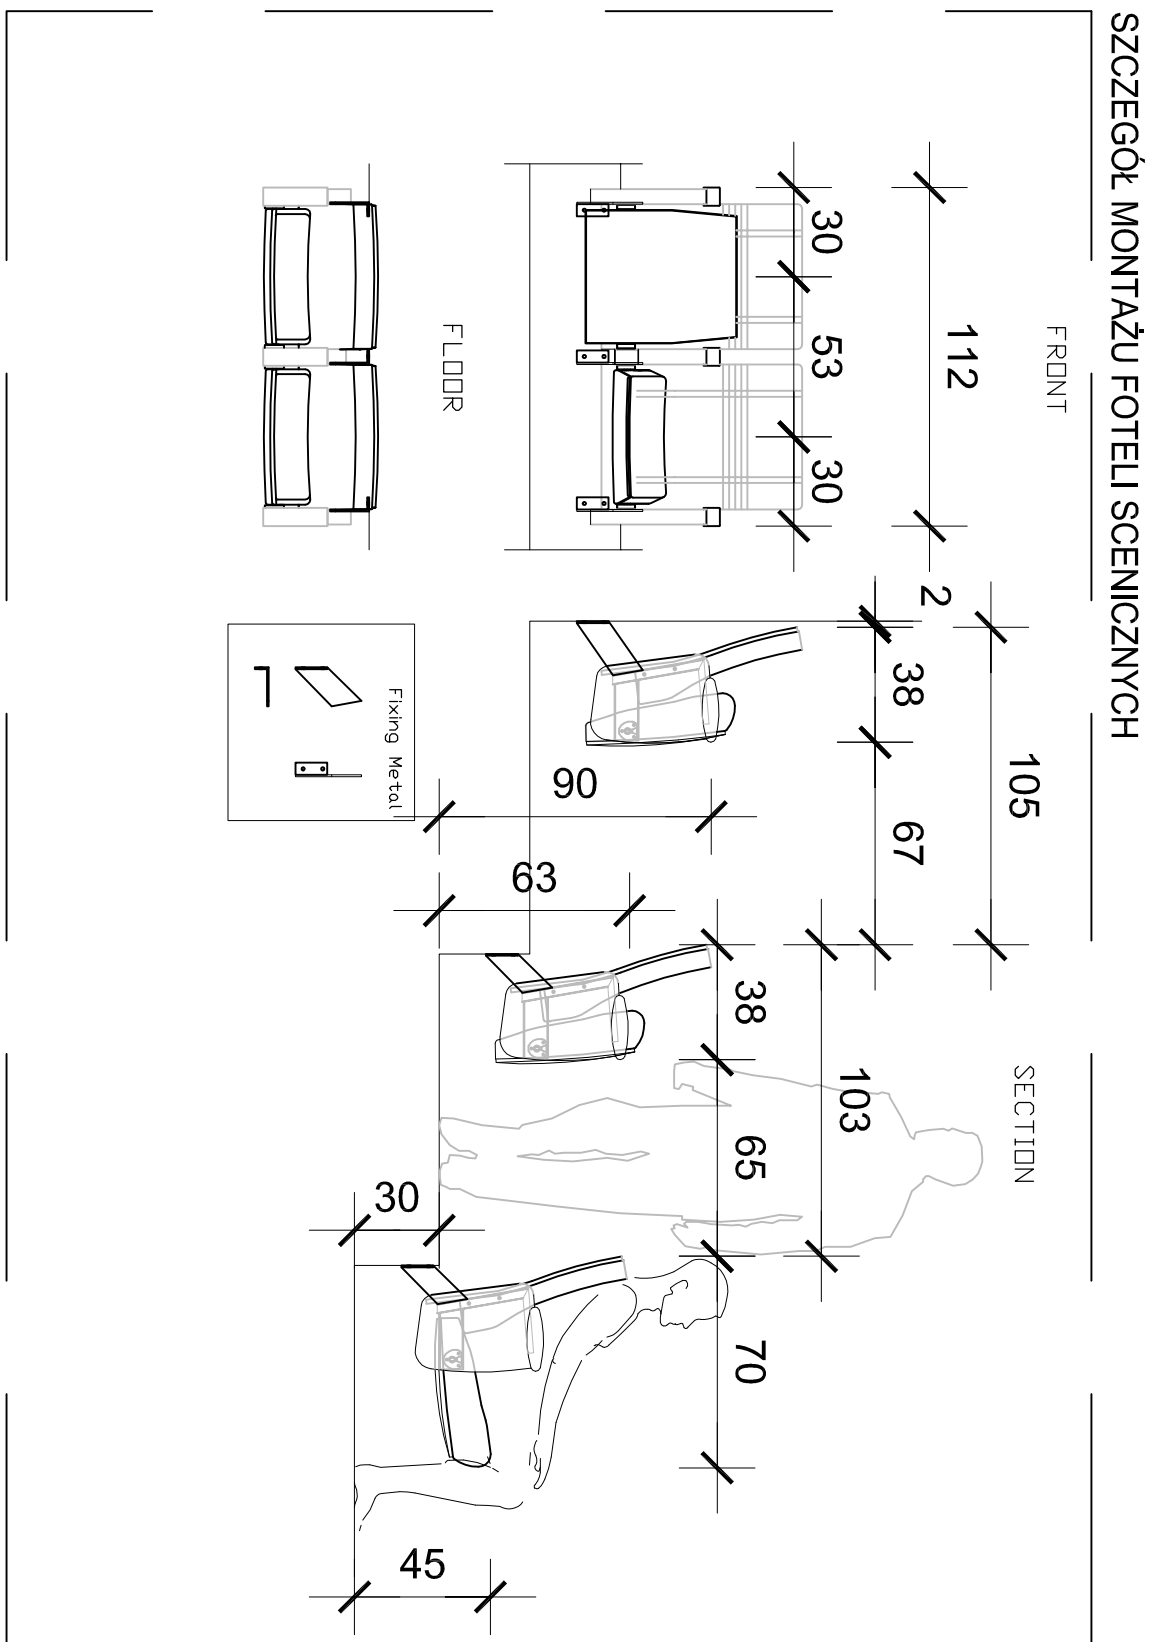

- U W A G I :
1. W razie wątpliwości co do zamierzeń i rozwiązań projektowych, detali lub wymiarów należy skontaktować się z Projektantem.
 2. Projekt należy rozpatrywać łącznie ze wszystkimi pozostałymi projektami branżowymi.
 3. Projektant nie bierze odpowiedzialności za prawidłowość danych, otrzymanych od Inwestora i dostawców urządzeń. Nie odpowiada również za właściwe dobrane, działanie i spełnienie
 4. Wszystkie wymiary należy sprawdzić na budowie przed wykonaniem robót. O wszelkich niezgodnościach należy powiadomić Inspektora Nadzoru i Projektanta.
- Zastrzega się prawa autorskie do rozwiązań projektowych

Projekt		
Aktualizacja projektu wykonawczego systemów scenicznych p.t. Modernizacja Sali widowiskowej NCK w celu dostosowania istniejącej infrastruktury do nowego programu		
Adres: al. Jana Pawła II, 31-913 Kraków		
Inwestor: Nowohuckie Centrum Kultury		
Adres: al. Jana Pawła II, 31-913 Kraków		
Branżowe Biuro Projektowe		
GORCYCKI & SZNYTERMAN		
HEADFIRST TECHNOLOGIES		
Gorycki & Sznyterman Sp. z o.o., ul. Chałubińskiego 53, 30-668 Kraków, tel. 012 259 1 000, 259 13 02, www.hfz.pl		
Branża: Architektura		
Projektant: mgr inż. arch. Michał Męgieladze-Arduch		
Nr umowy: 447/2001		
Sprawozdający: mgr inż. arch. Magdalena Śleboda		
Nr umowy: MPOA/019/2003		
Nazwa rysunku: Podoba		
DETALE		
Data: 02.2018		
Skala: 1:100		
Format: A1		
Tytuł Projektu: PROJEKT WYKONAWCZY		
Nr rysunku: NCK-A-10		
Rok: 0		