


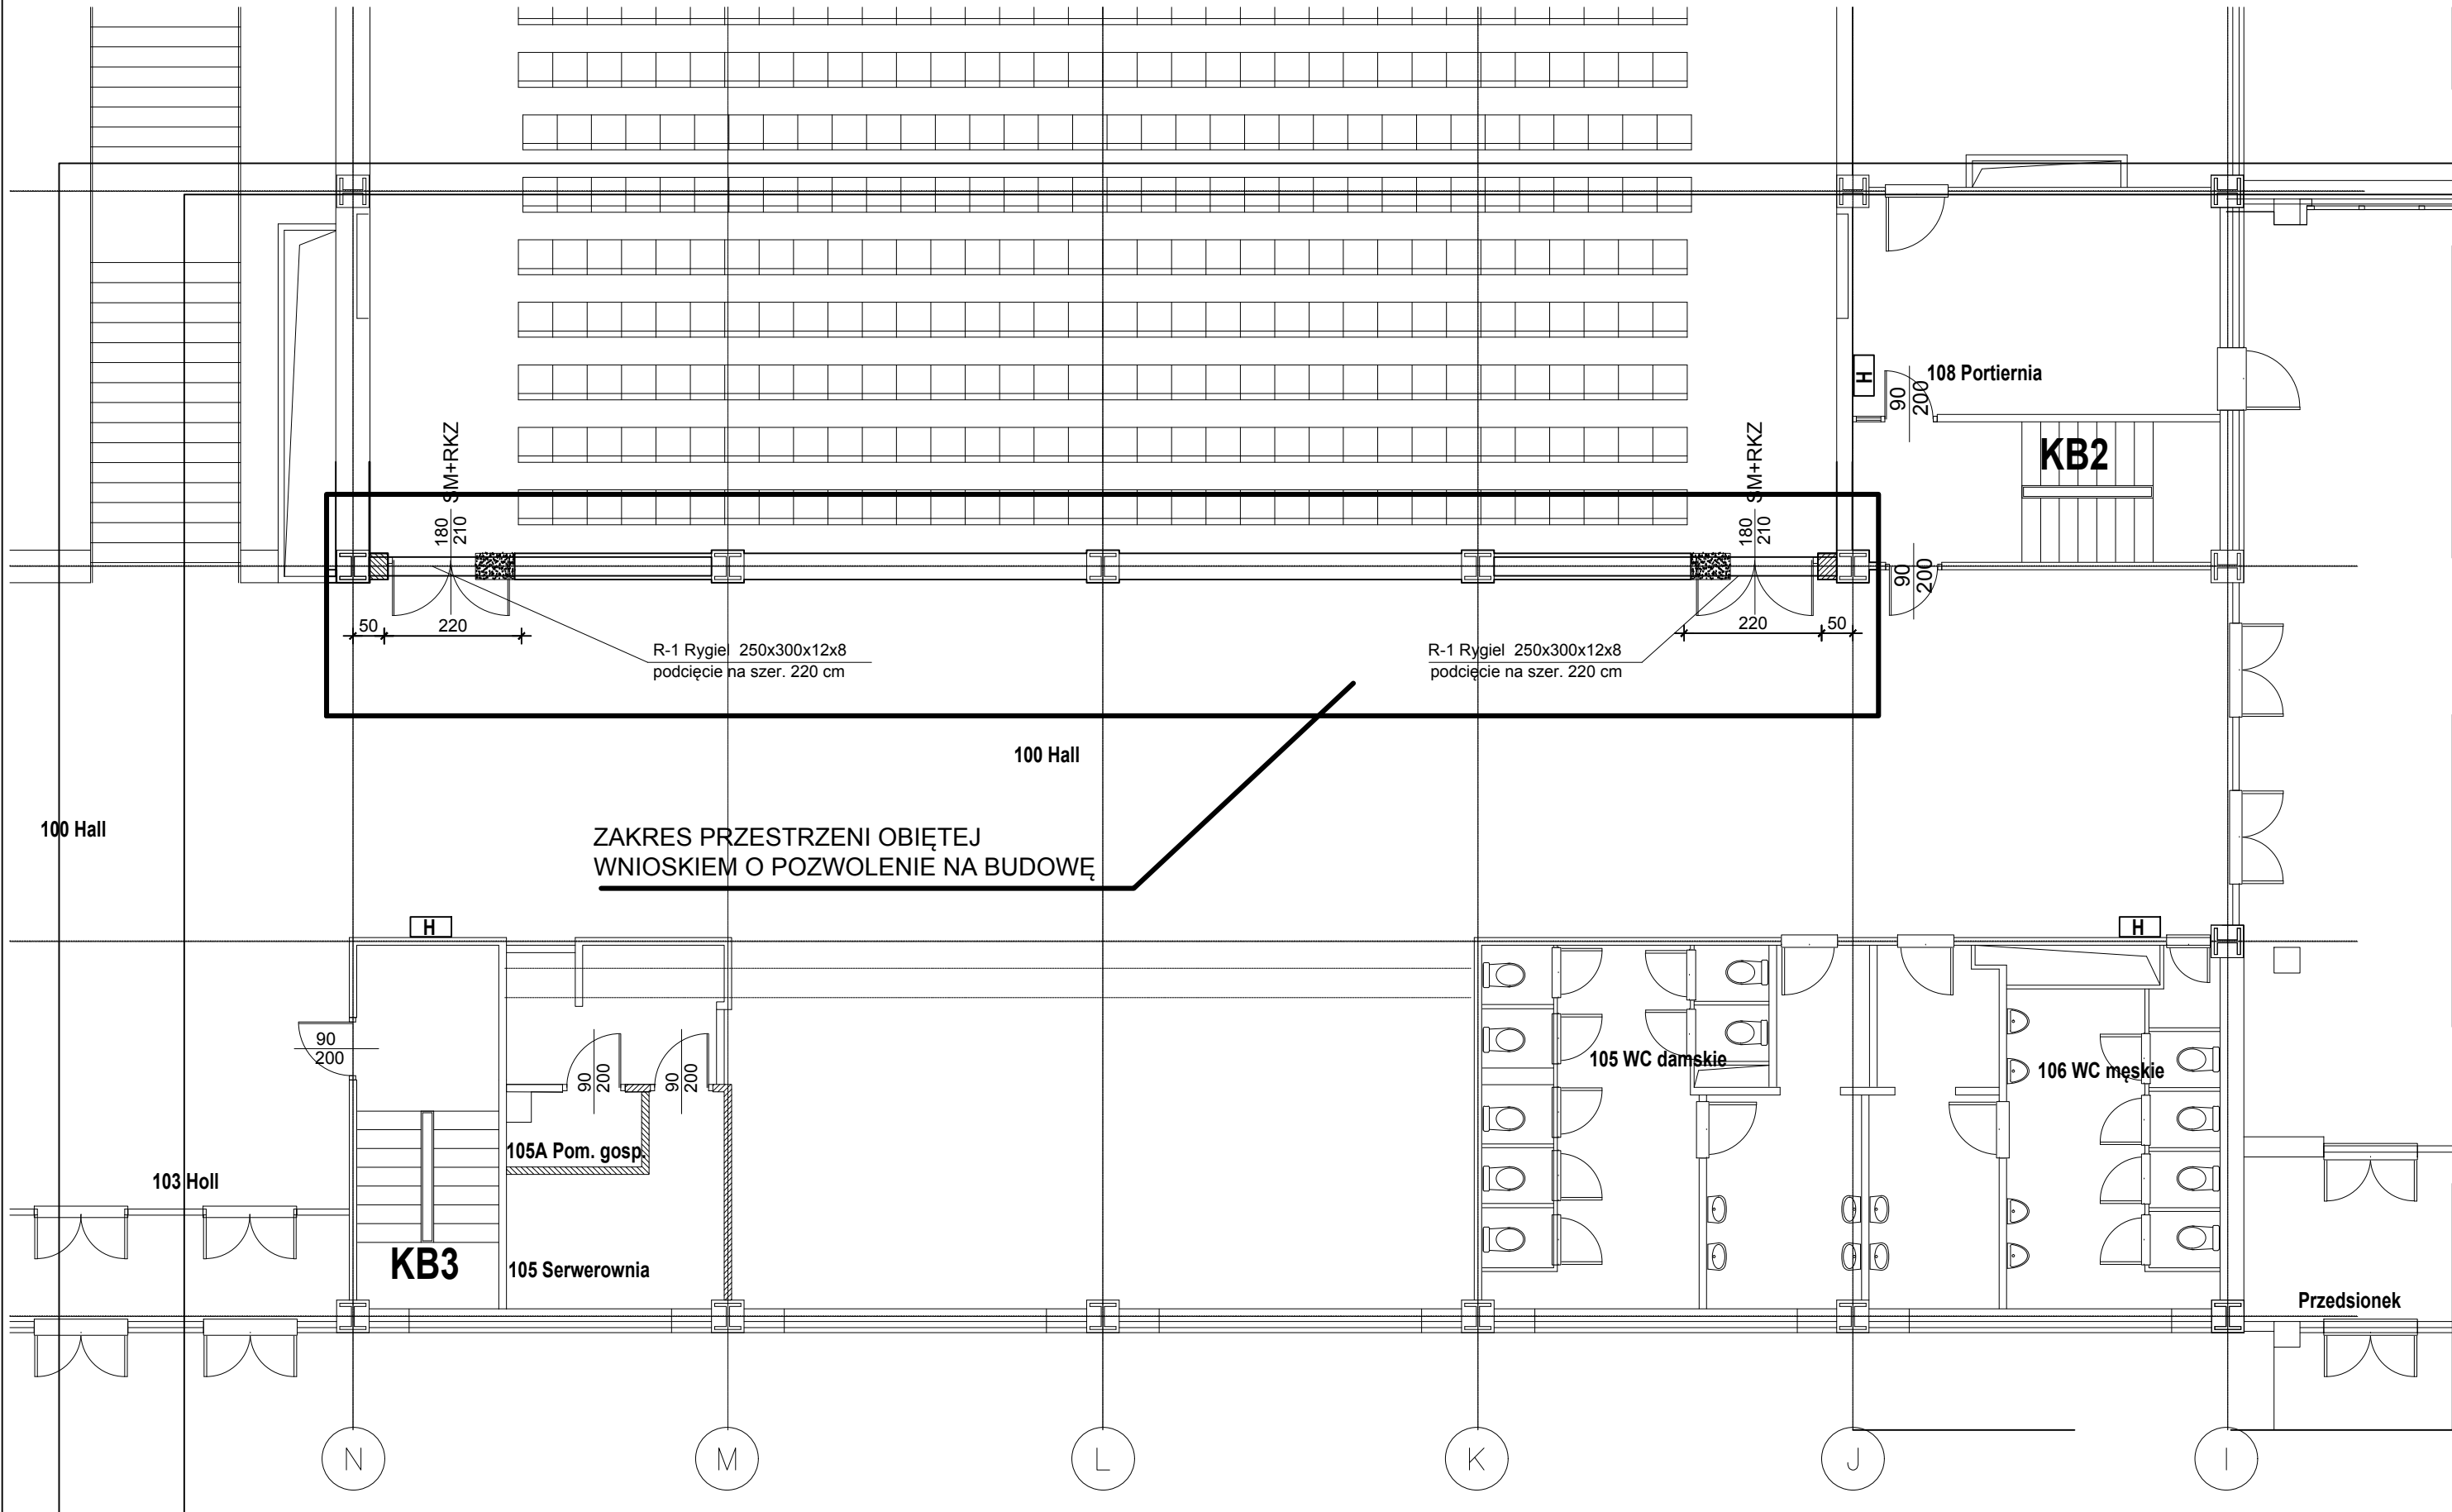

Projekt		
Aktualizacja projektu wykonawczego systemów scenicznych pt. Modernizacja Sali widowiskowej NCK w celu dostosowania istniejącej infrastruktury do nowego programu		
Adres		
al. Jana Pawła II, 31-913 Kraków		
Inwestor		
Nowohuckie Centrum Kultury		
Adres		
al. Jana Pawła II, 31-913 Kraków		
Branżowe Biuro Projektowe		
GORYCKI & SZNYTERMAN		
HEADFIRST TECHNOLOGIES		
Gorycki & Sznyterman Sp. z o. o. ul. Chałubińskiego 53, 30 - 698 Kraków tel. 012 259 13 00, fax 012 259 13 02 www.fpgs.pl		
Branża	Konstrukcja	
Projektant		
mgr inż. Zbigniew Idzik		
Nr Uprawnień	BPP-8388/268/79	Podpis
Sprawdzający		
mgr inż. Bogdan Idzik		
Nr Uprawnień	8346/96/89/90	Podpis
Opracował		
mgr inż. Zbigniew Idzik		
Podpis		
Nazwa rysunku		
Rzut parteru		
Data	Skala	Format
02.2018	1:100	A3+
Faza Projektu		
PROJEKT WYKONAWCZY		
Nr Rysunku	Rewizja	
NCK-K-01	0	